
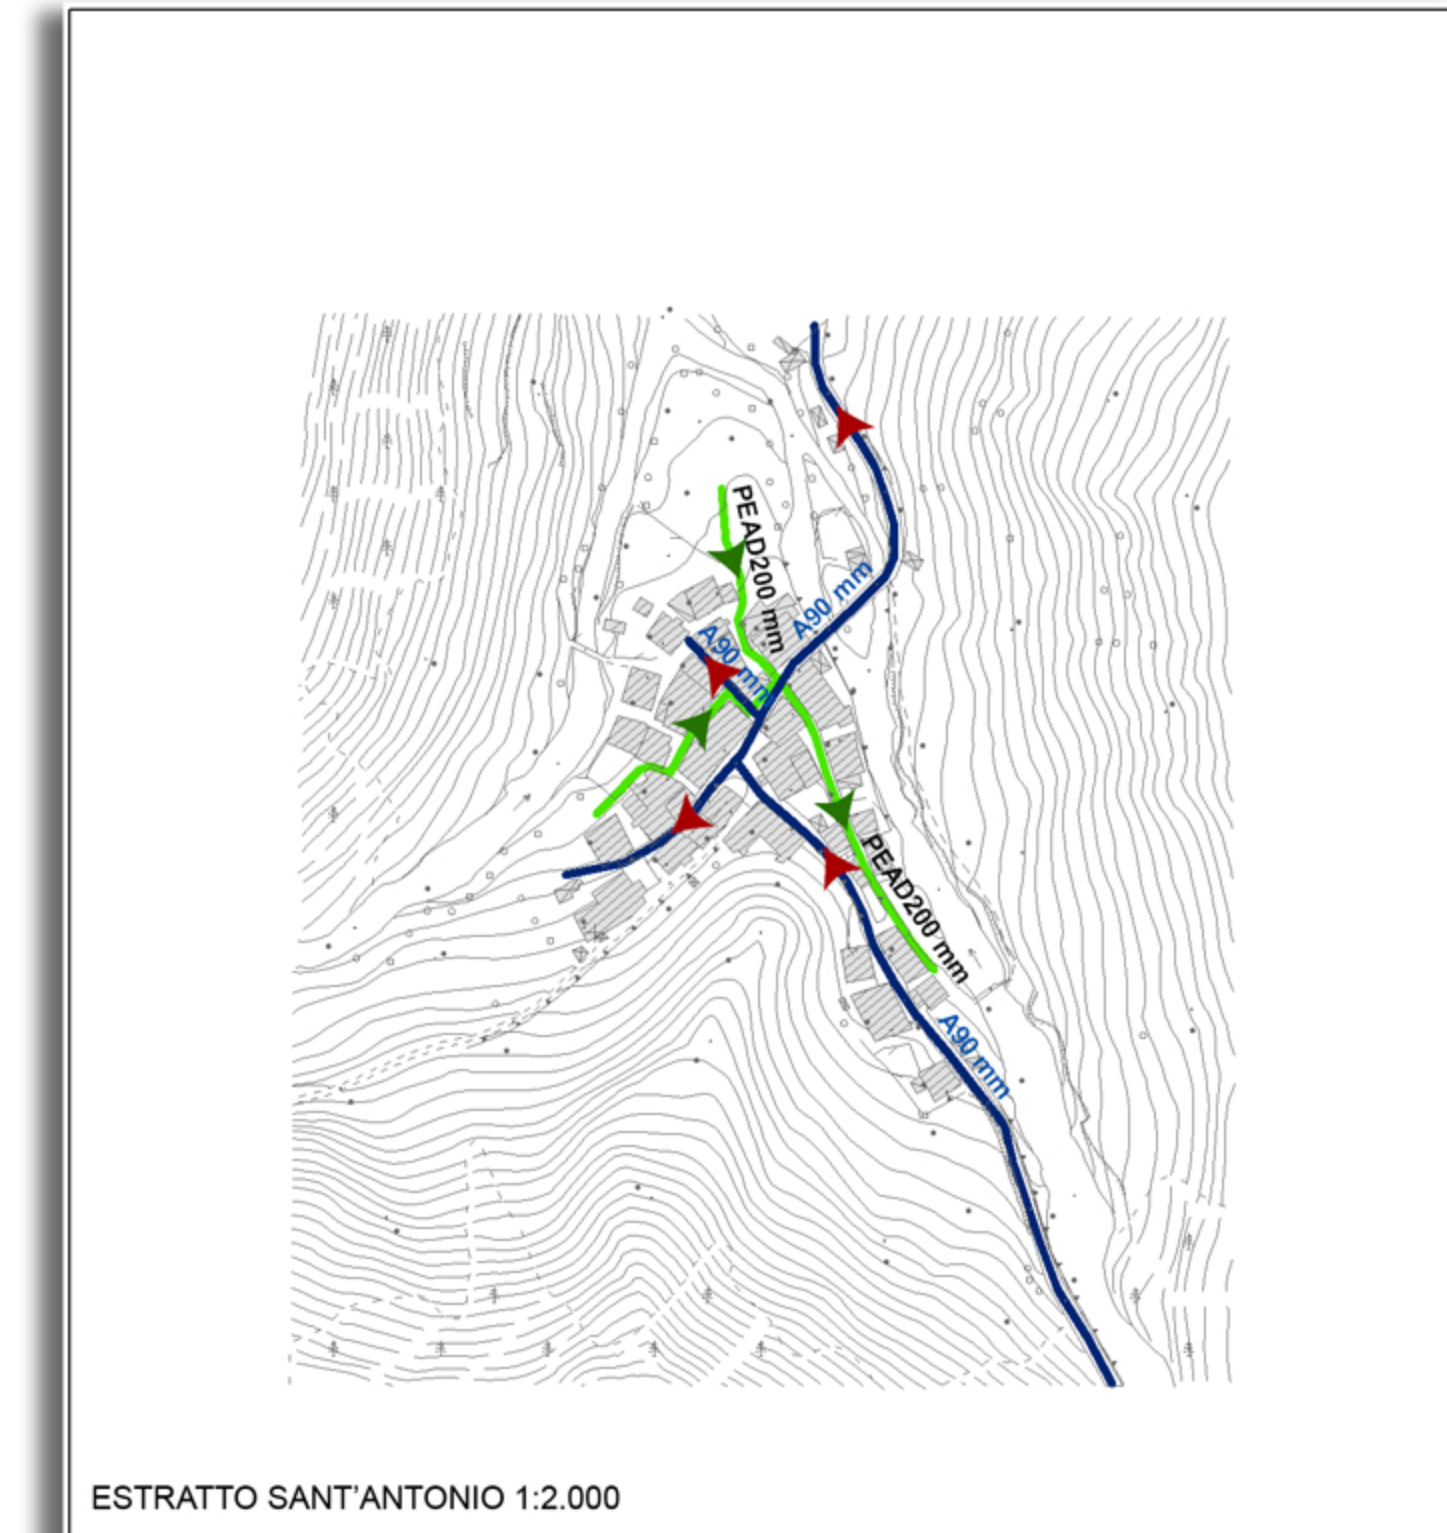


COMUNE DI CORTENO GOLGI - PROGRAMMA TRIENNALE OPERE PUBBLICHE ANNI 2008 - 2010  
OPERE RELATIVE ALLA RETE FOGNARIA E ALL'ACQUEDOTTO

LOCALITA'	NUM.	DESCRIZIONE	ANNO
SANTICOLO	17	Costruzione lavatoio in via Tito Speri	2008
	28	Costruzione fognatura acque bianche e nere in via Leopardi	2009
	20	Rifacimento fognatura in via Garibaldi	2008
LOMBRO	1	Potenziamento acquedotto in via Nazionale	2008
PISOINETO	18	Rifacimento acquedotto e fognatura in via Pradella	2008
GALLENTO	19	Costruzione acquedotto in via Sarù	2008-2009

 

Legenda

- CONFINE COMUNALE
- LIMITE CATASTO
- Programma triennale opere pubbliche 2008-2010

Sensi di scorrimento

- ▶ COLLETTORE FOGNARIO
- ▶ RETE ACQUEDOTTO
- ▶ RETE FOGNARIA
- IMPIANTO DI DEPURAZIONE
- POZZO
- POZZO CON POMPA
- VASCA

RETE FOGNARIA SAN PIETRO

- RETE ACQUE BIANCHE
- RETE ACQUE MISTE
- RETE ACQUE NERE

RETE FOGNARIA

- COLLETTORE FOGNARIO
- RETE FOGNARIA

RETE ACQUEDOTTO SAN PIETRO

- ACCIAIO, 110 mm
- ACCIAIO, 200 mm

RETE ACQUEDOTTO

- POLIETILENE, 125 mm
- POLIETILENE, 100 mm
- POLIETILENE, 90 mm
- POLIETILENE, 60 mm
- ACCIAIO, 90 mm

CONSORZIO BACINO IMBRIFERO MONTANO DI VALLE CAMONICA  
ESECUZIONE: DURAZZANI s.r.l. - Firenze  
IRPEF s.r.l. - Firenze  
AERMAP s.r.l. - Firenze  
Ripresa aerea eseguita il 23-05-2000

**Comune di Corteno Golgi**  
Provincia di Brescia  
**P.G.T.**  
Piano di  
Governio  
del Territorio

OGGETTO:  
Reti tecnologiche:  
rete acquedotto, rete fognaria



Progettista: dott. arch. Filippo Renoldi Collaboratore: dott. arch. Caterina Borghi

Il Sindaco:	Frazione:	Scala:	Tavola:
Il Segretario:	PISOINETO	1:2.000	13B
Adozione:	GALLENTO		
Approvazione:	SANTANTONIO		

Data: 15/05/2009

**Renoldi** s.p.a. via N. Tommaso, 8 - 21047 SABBONICO (VA) tel. +39-0296703305 fax +39-0296249514 e-mail: info@renoldi.it  
dott. architetto Filippo Renoldi, dott. architetto Caterina Borghi, geometra Sabina Castiglioni, dott. ingegnere Milena Torzavelli