








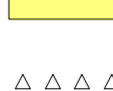









LIBRINI

PLEMO

LEGENDA

-  Perimetro nucleo originario ed edifici isolati al 1888
-  Perimetro nucleo originario ed edifici isolati al 1888
- 1. CLASSE 1:  
Edifici e complessi edilizi monumentali di rilevante importanza nel contesto urbano, caratterizzati da aspetti architettonici o storico - artistici significativi
- 2. CLASSE 2:  
  -  Unità classificate 2.1 - Edifici, tessuti urbani riconoscibili, di interesse storico - documentario significativo
  -  Unità classificate 2.2 - Edifici, tessuti urbani e complessi edilizi storici di modesto valore architettonico
  -  Unità classificate 2.3 - Edifici, tessuti urbani e complessi edilizi privi di valore storico - documentario, con evidenti trasformazioni
  -  Unità classificate 2.4 - Edifici o porzioni di edifici incongrui con la struttura dell'insediamento storico
  -  Unità classificate 2.5.1 - Parchi, giardini e unità fondiarie assimilabili storicamente non edificate di interesse
  -  Unità classificate 2.5.2 - Spazi aperti, corti, ecc e unità fondiarie assimilabili storicamente non edificate
  -  Unità classificate 2.6 - Edifici di interesse testimoniale
  -  Unità classificate 2.7 - Edifici recenti o estesamente trasformati, privi di interesse testimoniale
-  Elementi e manufatti di valore storico ambientale e documentario
-  Elementi o interventi in contrasto con il valore documentario o ambientale dell'edificio
-  Allineamenti continuità prospettiche
-  Assi stradali dell'impianto urbano originario (IGM 1888)
-  Corsi d'acqua
-  Tratti intubati

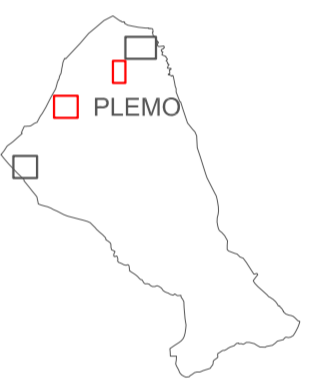

**COMUNE DI  
ESINE  
PROVINCIA DI BRESCIA**  
Piano di Governo del Territorio  
L.R. 11 marzo 2005, n. 12

**PIANO DELLE REGOLE**

IL SINDACO

IL SEGRETARIO GENERALE

**IL PROGETTISTA**  
Dott. Arch. GIACOMO AMADEO  
Ordine Architetti Prov. MI n. 3592

Adozione Consiglio Comunale:  
delibera n. .... del .....



Approvazione Consiglio Comunale:  
delibera n. .... del .....

**PR 03.2**

**Assetto di piano: Nuclei storici  
classi di intervento**  
**Ambito territoriale Plemo e Librini**

Scala 1 : 1.000  
Giugno 2009  
Aggiornamento gennaio 2010

**STUDIO AMBIENTE**  
Architetto GIACOMO AMADEO  
Via S. Carlo Borromeo, 1  
20031 CESANO MADERNO (MB)  
Tel. +39 0362 1794210 - Fax +39 0362 1794211  
info@studioambiente.org

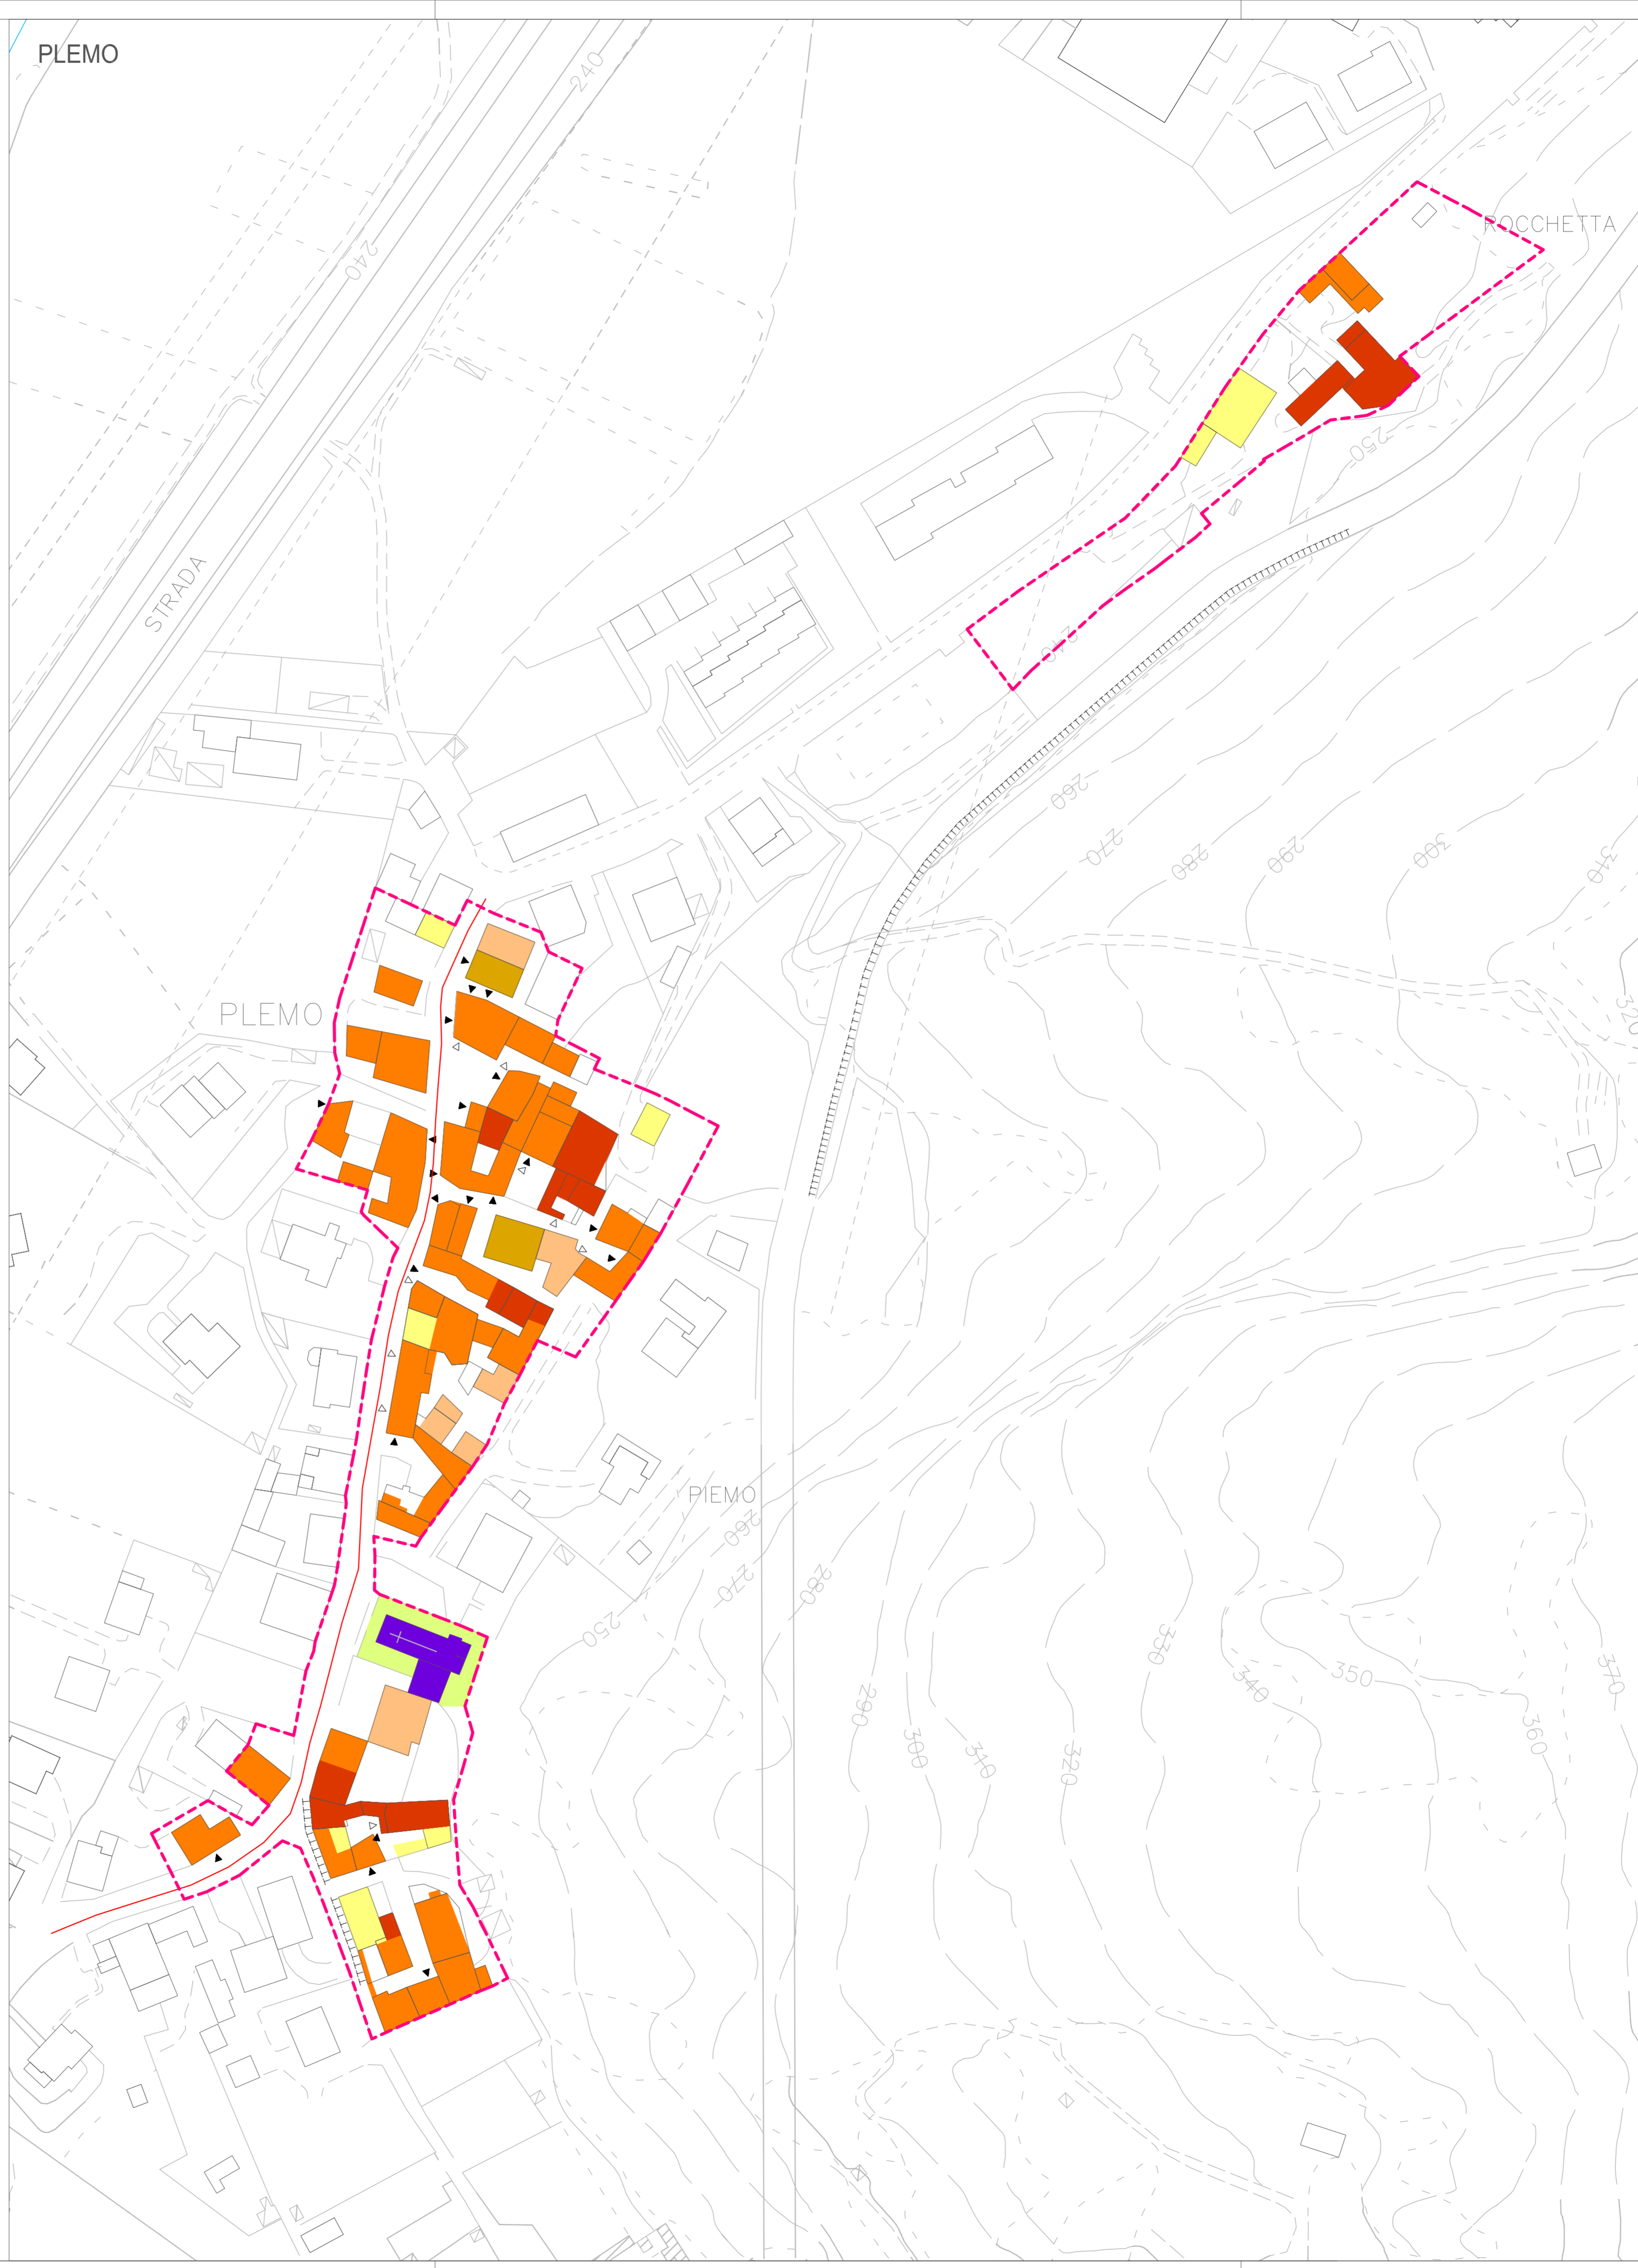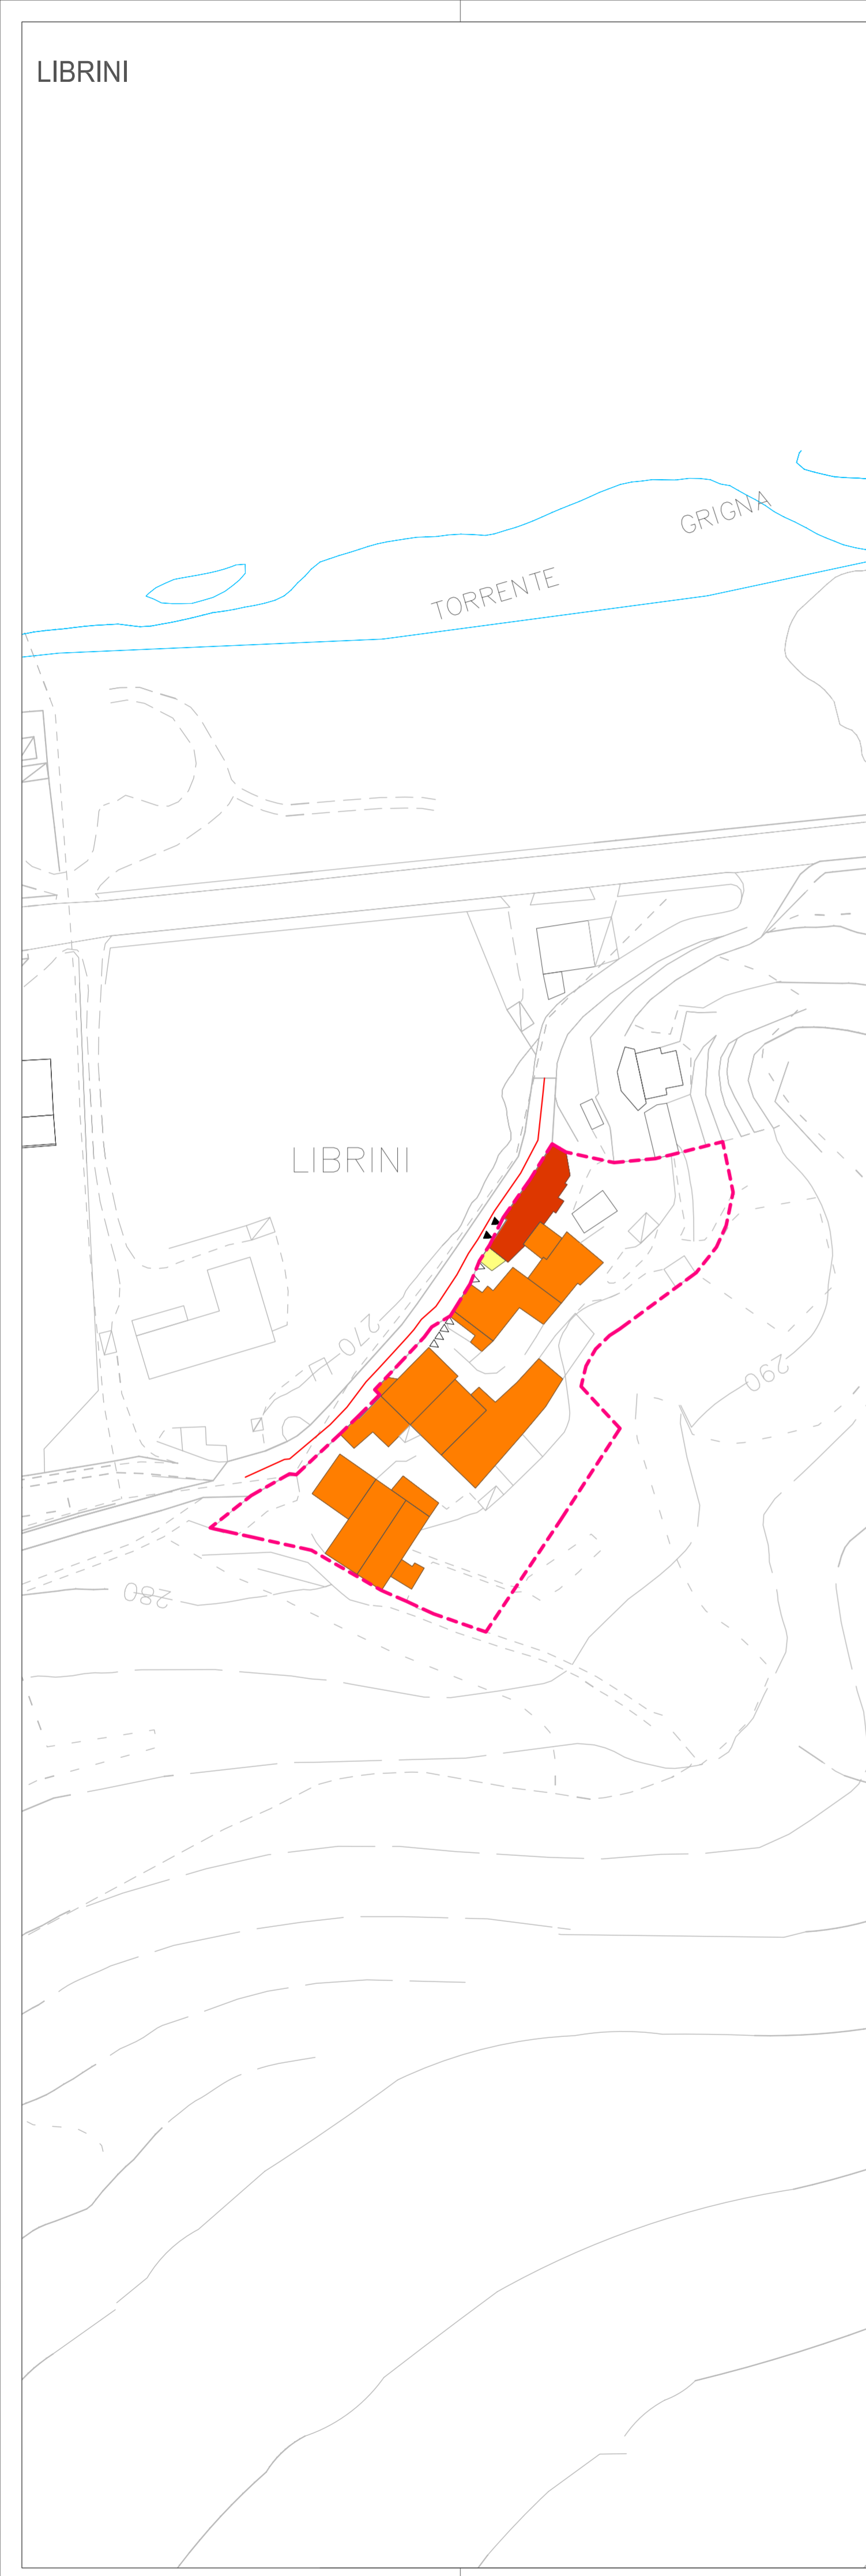

Map area containing the legend, location map, administrative information, and project details.