


LOCALIZZAZIONE DI SORGENTI-VASCHE DELLA RETE ACQUEDOTTO
SCALA 1:50.000

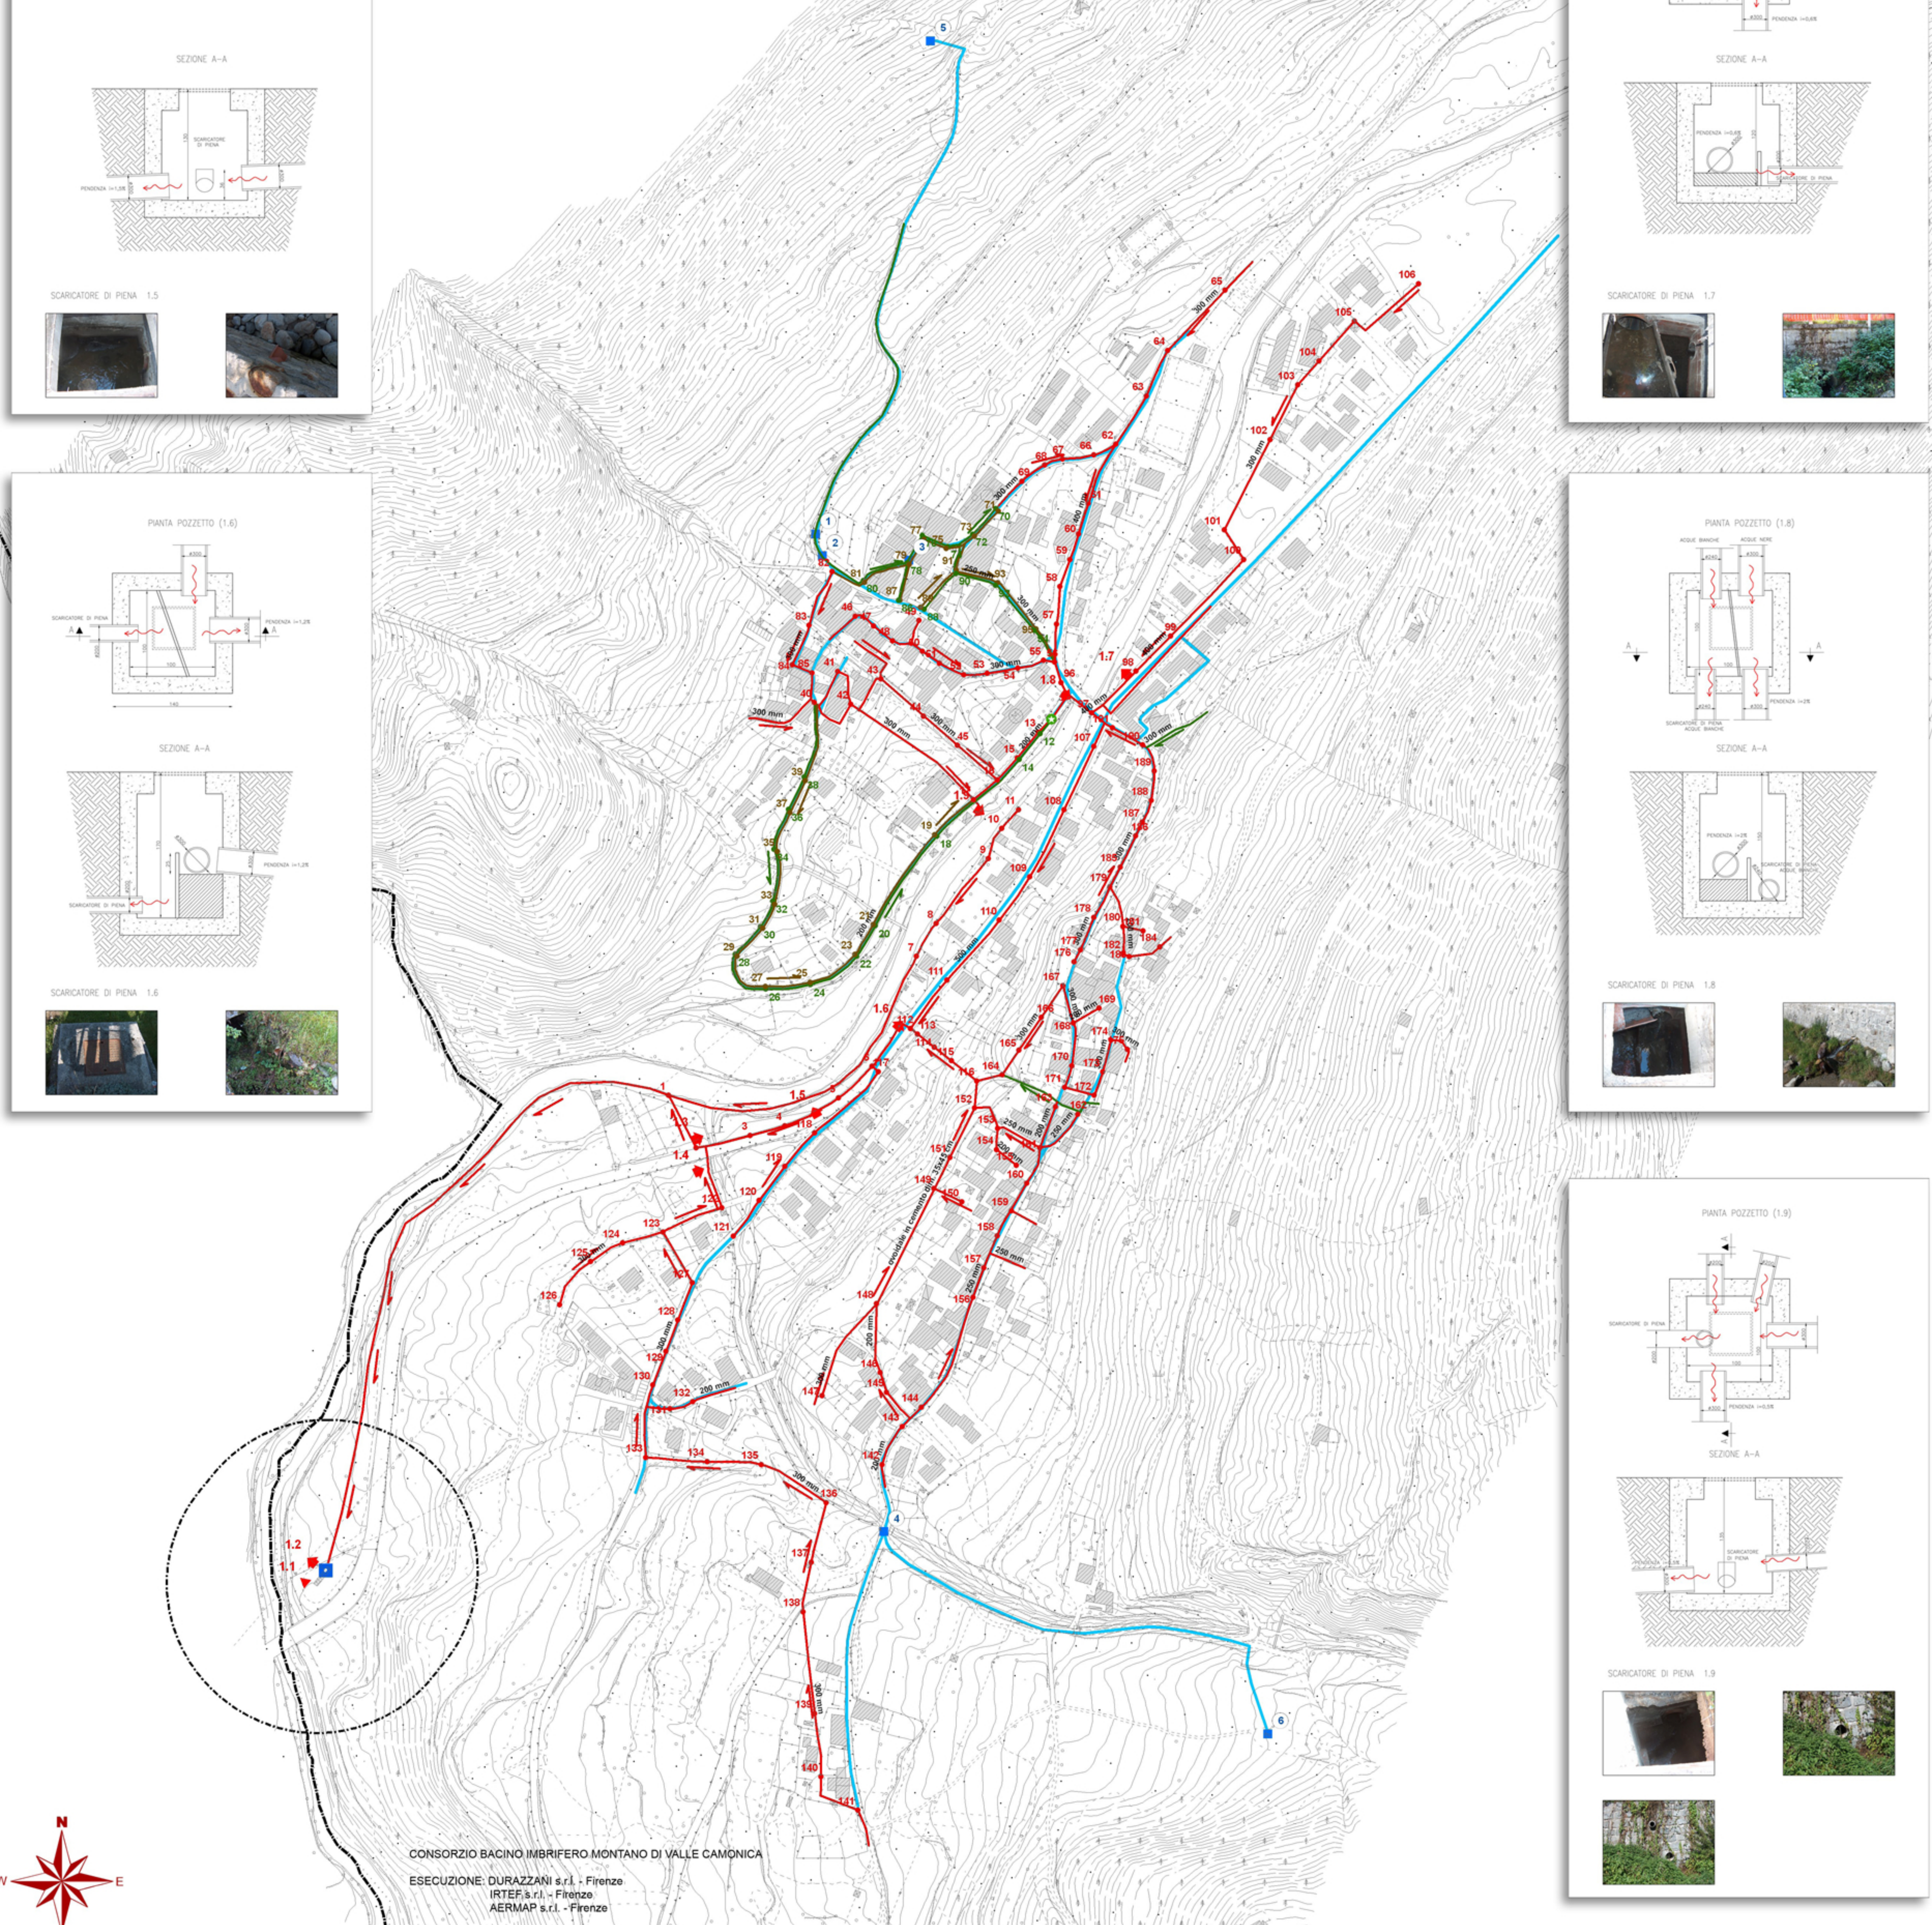

- Legenda**
- LIMITE COMUNE
 - - - Fascia di rispetto depuratore (100 m)
 - Punti rete fognaria**
 - ◆ Scaricatore di piena
 - Stazione di sollevamento esistente
 - Depuratore esistente
 - ▲ Punto di scarico esistente
 - N° Pozzetto acque miste
 - N° Pozzetto acque nere
 - N° Pozzetto acque bianche
 - Rete fognaria**
 - rete acque miste
 - rete acque nere
 - rete acque bianche
 - Punti rete acquedotto
 - rete acquedotto

Comune di Incudine
Provincia di Brescia

P.G.T.

Piano di
Governò
del Territorio

Documento di Piano - DdP

OGGETTO:
Reti tecnologiche:
rete acquedotto, rete fognaria

Progettista: dott. arch. Filippo Renoldi Collaboratore: dott. arch. Caterina Borghi

Il Sindaco:
Il Segretario:
Adozione:
Approvazione:

Scala:
1:2.000
Tavola:
13A

Data: 22/12/2009
I contenuti della presente tavola si intendono validati dal R.U.P. dell'U.T.C.

Renoldi via N. Tommaso, 8 - 21047 SARONNO (VA) tel. +39-029670305 fax +39-0296269514 e-mail: info@renoldi.it
dottore architetto Filippo Renoldi, dottore architetto Caterina Borghi, geometra Sabra Castiglioni, dottore architetto Milena Tortorelli



CONSORZIO BACINO IMBRIFERO MONTANO DI VALLE CAMONICA
ESECUZIONE: DURAZZANI s.r.l. - Firenze
IRTEF s.r.l. - Firenze
AERMAP s.r.l. - Firenze
Ripresa aerea eseguita il 23-05-2000