


Regione
Lombardia

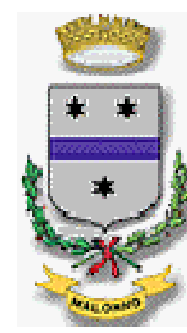

Provincia di
Brescia

COMUNE DI MALONNO

OGGETTO
**INDIVIDUAZIONE DEL
RETICOLO IDRICO MINORE
E DELLE FASCE DI RISPETTO**
(AI SENSI DELLA d.g.r. N° 7/7868 DEL 25.01.2002)

TAVOLA
**CARTA DELLE
FASCE DI RISPETTO**

ALLEGATO LOCALITA'
2F MALONNO

DATA AGGIORNAMENTO
OTTOBRE 2006 DICEMBRE 2008

GRUPPO DI LAVORO AGGIORNAMENTO
1:2000

Geo.Te.C
Geologia Tecnica Camuna
Studio associato-telefono 0364 533633
Via Altara, 3-Carlo Boerio Terme (BS)
E-mail : info@geotec-studio.it

ZANOTTI
STUDIO TECNICO E TOPOGRAFICO
geom. RICCARDO ZANOTTI
Via Salla, 58 25048 EDOLLO (Brescia)
tel.0364.72169 - fax 0364.778348
E-mail: zanotti@geobaledolo.it
P.IVA. 00539070967

Ing. BERTONI P.F.
Geom. MATTIOLI S.
STUDIO TECNICO ASSOCIATO
Via Nazionale, n. 1 - 25040 - Bironne (BS)
tel. 0364/43806 - fax. 0364/436245
e. mail: studio_bm@tin.it

TIMBRI E FIRME APPROVAZIONE

IL PRESENTE ELABORATO NON PUO' ESSERE RIPRODOTTO, NE' UTILIZZATO ALTROVVE, NE' CEDUTO A TERZI IN TUTTO O IN PARTE SENZA IL CONSENSO SCRITTO DEGLI AUTORI

LEGENDA

Delimitazioni delle fasce fluviali relative al "Progetto di Piano di stralcio per l'assetto Idrogeologico (PAI)"

FASCIA A

FASCIA B

Fasce di rispetto reticolo idrico

Fascia di rispetto reticolo Idrico Principale

Fascia di rispetto reticolo Idrico Minore

Codici identificativi corsi d'acqua

Attraversamenti:

Ponti n°

Tombotti n°


Guadi n°

Alveo Reticolo Idrico Principale

Alveo Reticolo Idrico Minore intubato

Alveo Reticolo Idrico Minore

Confine comunale

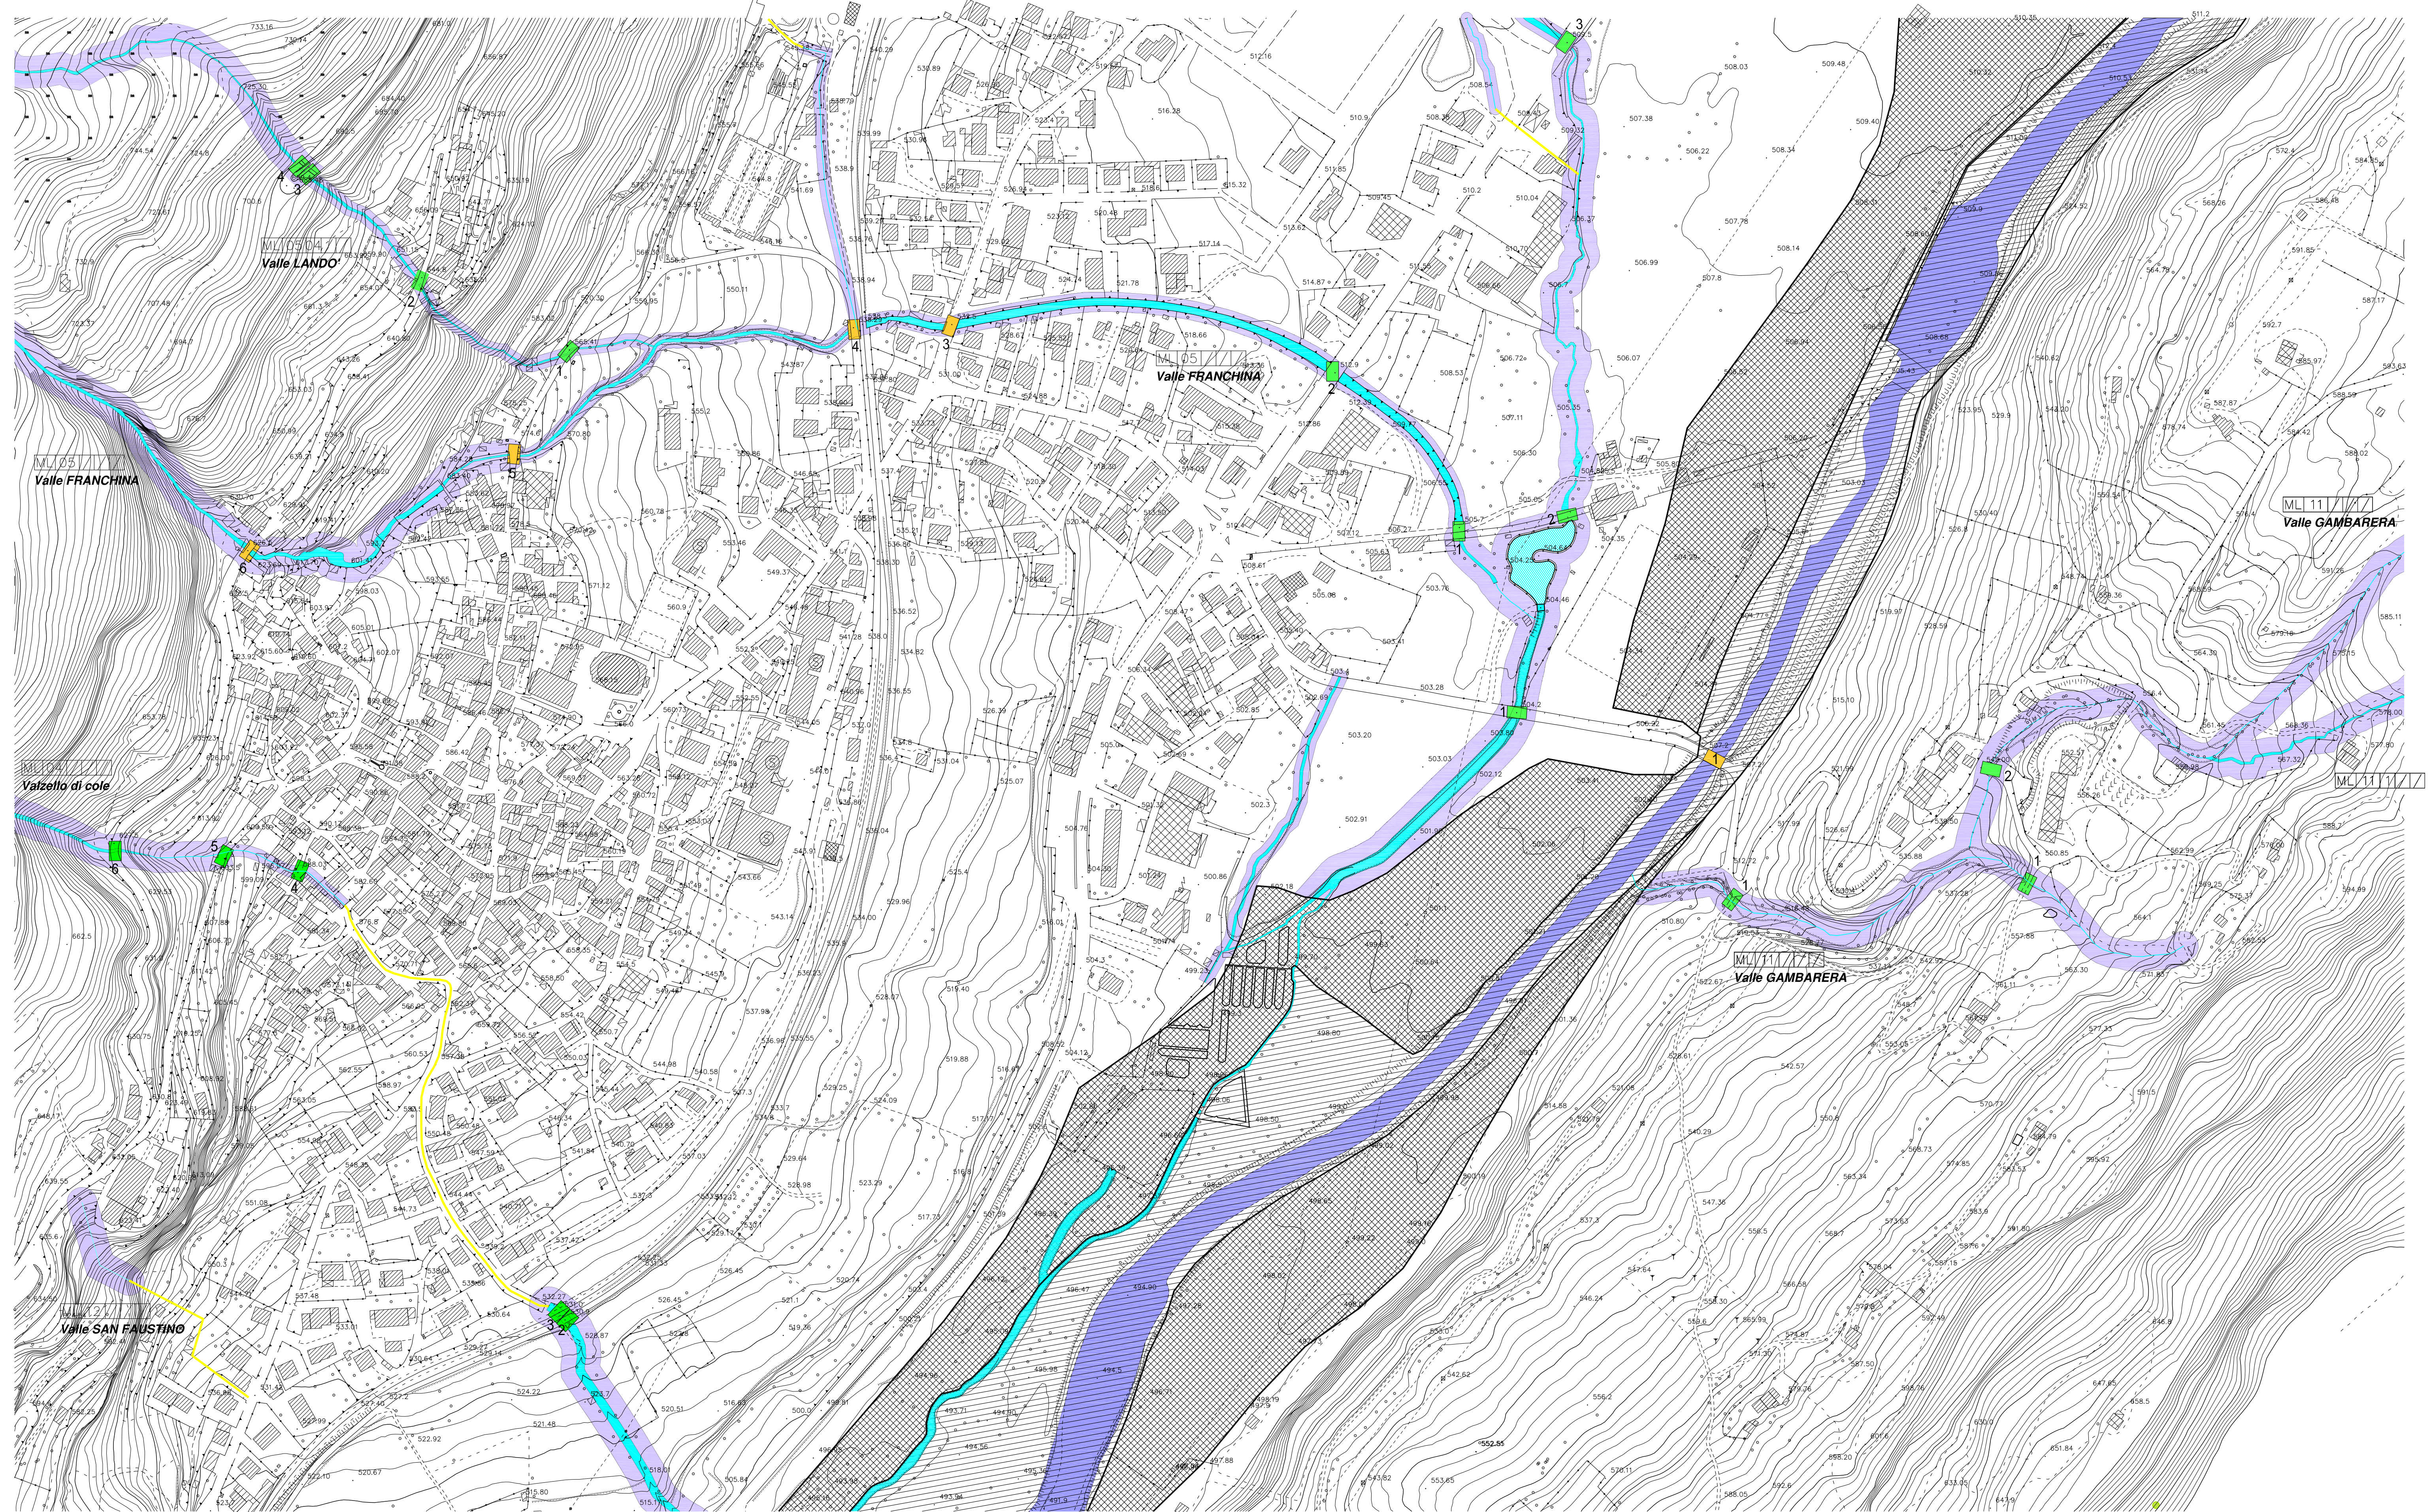

ML04/1/17
Valzello di cole