

comune di marone

provincia di brescia

Piano Cimiteriale Comunale

vincoli paesaggistici,
storici e culturali,
epoche di costruzione

marone

ADOTTATO dal Consiglio Comunale con Delibera n°
del

APPROVATO dal Consiglio Comunale con Delibera n°
del

arch. claudio nodari • arch. maura bellicini • arch. carlo fasser • arch. ariela rivetta

claudio nodari architetto ORDINE DEGLI ARCHITETTI DELLA PROVINCIA DI BRESCIA 544	maura bellicini architetto ORDINE DEGLI ARCHITETTI DELLA PROVINCIA DI BRESCIA 1265	carlo fasser architetto ORDINE DEGLI ARCHITETTI DELLA PROVINCIA DI BRESCIA 1519	ariela rivetta architetto ORDINE DEGLI ARCHITETTI DELLA PROVINCIA DI BRESCIA 1509
---	---	--	--

8a

agosto 2012
scala 1:2000 - 1:200

aggiornamenti

il responsabile
del procedimento
arch. federico danesi

il sindaco
emilio tosoni


claudio nodari architetto

studio di architettura e urbanistica

25040 esine - bs - via a. manzoni 57 - tel. e fax 0364.46394

collaboratori

ing. marcella salvetti

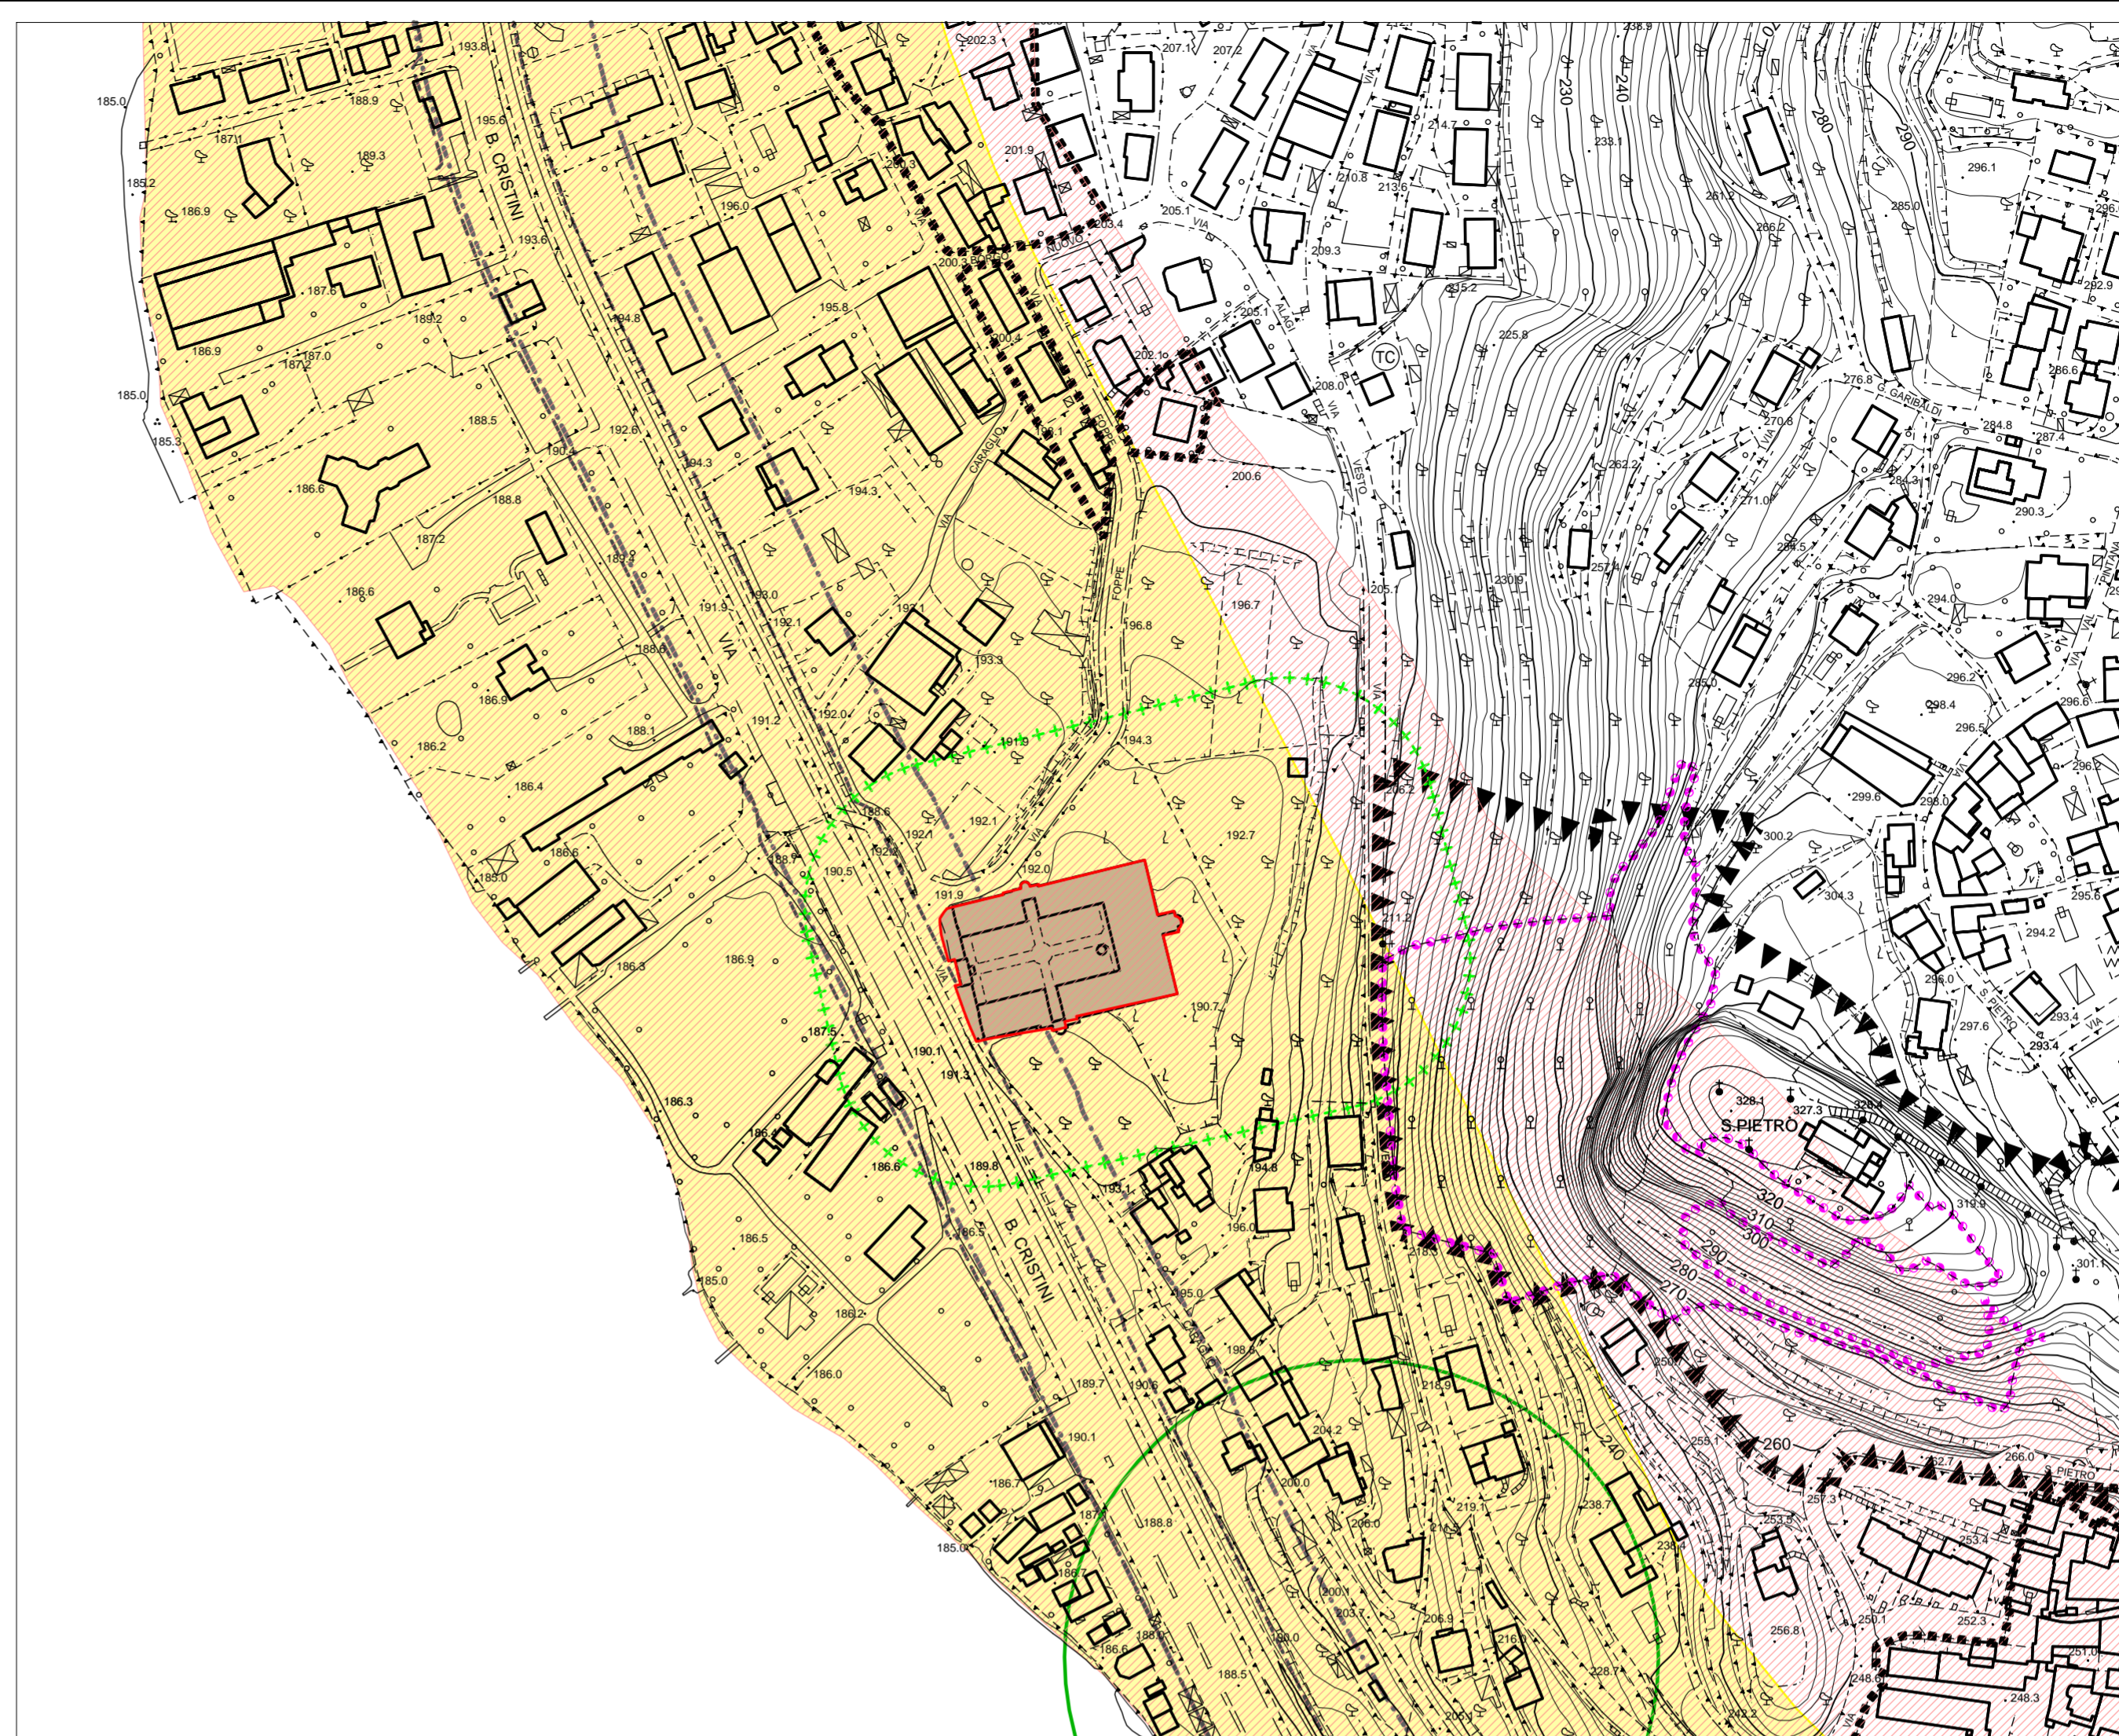


vincoli amministrativi e ambientali - marone

scala 1:2.000

LEGENDA

- bellezze d'insieme - D.M.29 aprile 1960
- territori contermini ai laghi - art.142 D.Lgs.42/2004 lettera d
- aree A,B escluse dal vincolo fluviale e dall'area di rispetto dei laghi (art. 142 comma 2 lettera a D. Lgs. 22/01/2004 n.42)
- vincolo paesaggistico: territori coperti da boschi (art. 142 lettera g D.Lgs. 22/01/2004) vincolo forestale (art. L.R. 31/2008)
- elettrodotti e fascia di rispetto 12m
- allevamenti e relative fasce di rispetto
- fascia di rispetto cimiteriale
- vincolo idrogeologico - (R.D.L. 3267/1923)
- fascia di rispetto ferroviario (30 m)
- fascia di rispetto stradale
- area cimiteriale
- lago, corsi d'acqua
- epoche di costruzione**
- strutture di antica formazione
- 1967: ampliamento cimitero
- 1975: modifiche interne alla struttura cimiteriale
- 1975: demolizione luculi esistenti facciata di ingresso
- dopo 1975: creazione tomba di famiglia Buizza

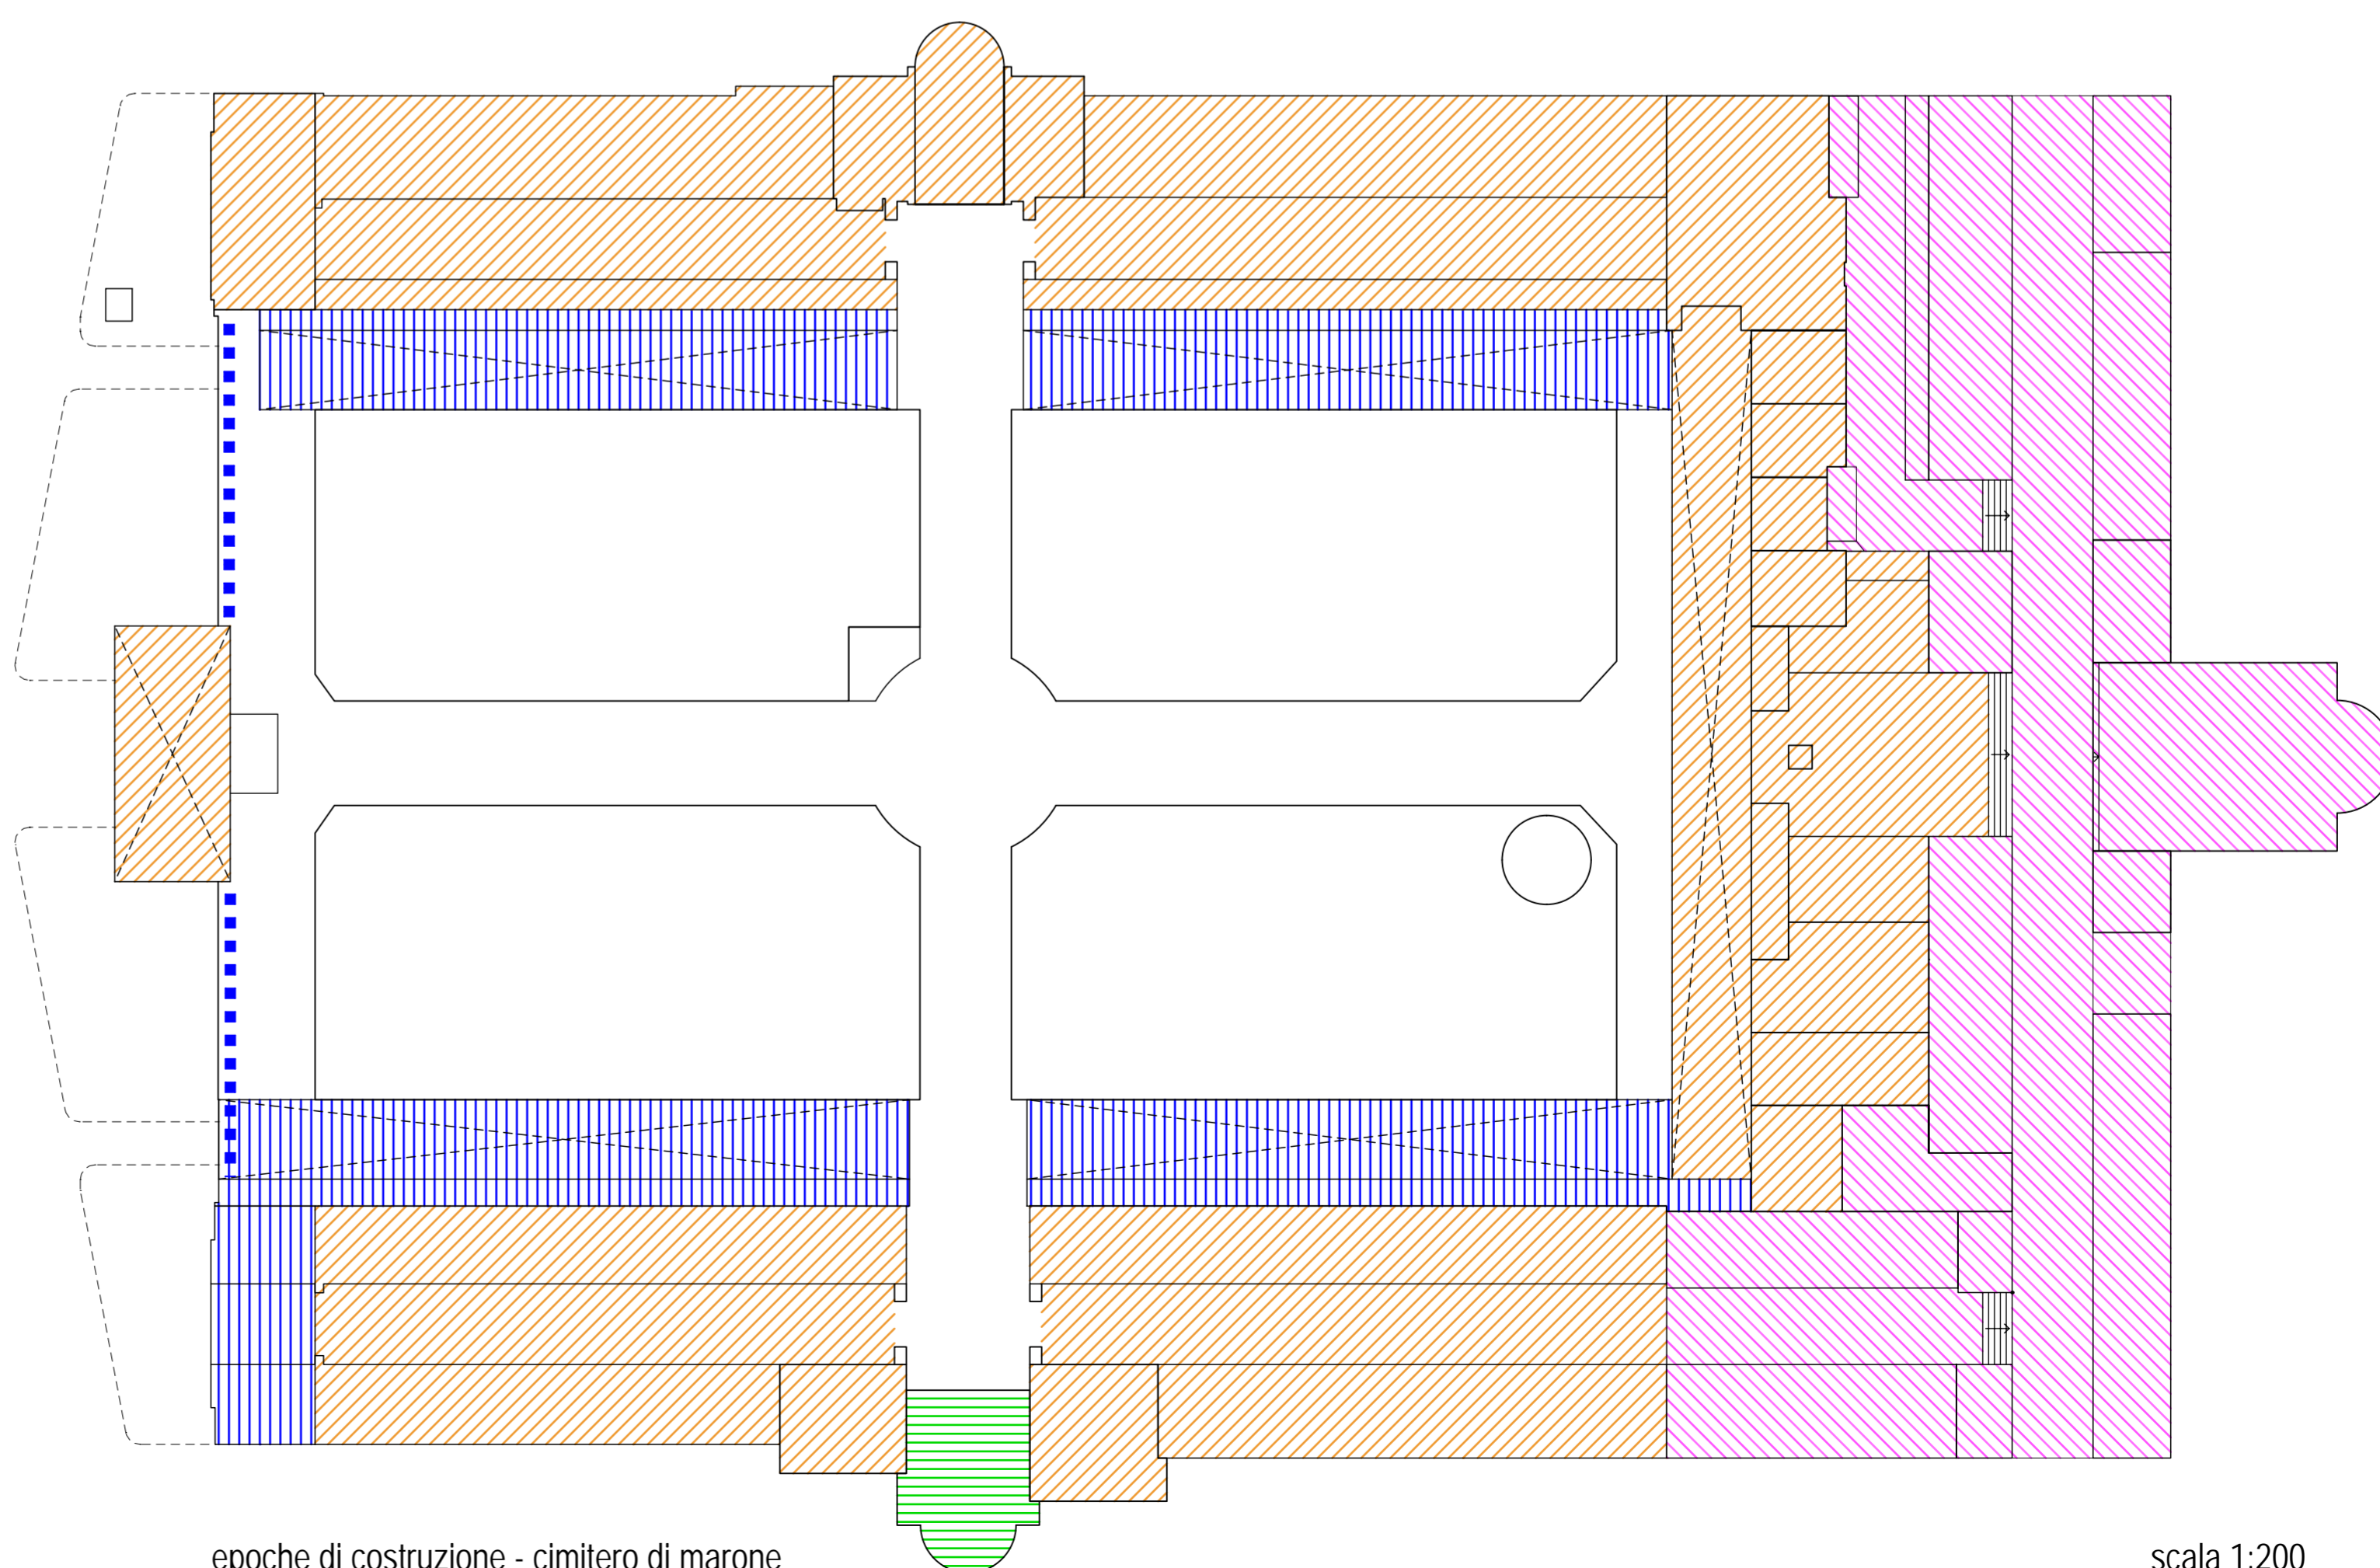

epoche di costruzione - cimitero di marone

scala 1:200