

# Piano Cimiteriale Comunale

previsioni di progetto  
marone

9a

agosto 2012  
scala 1:500

aggiornamenti  
giugno 2013

ADOTTATO dal Consiglio Comunale con Delibera n° .....  
del .....

APPROVATO dal Consiglio Comunale con Delibera n° .....  
del .....

arch. claudio nodari • arch. maura bellicini • arch. carlo fasser • arch. anela rivetta

OPERA DI PROGETTO  
NELLA PROVINCIA DI BRESCIA  
144

PROGETTO INFORMATICO  
OPERA DI PROGETTO  
NELLA PROVINCIA DI BRESCIA  
144

OPERA DI PROGETTO  
NELLA PROVINCIA DI BRESCIA  
144

OPERA DI PROGETTO  
NELLA PROVINCIA DI BRESCIA  
144

il responsabile  
del procedimento  
arch. federico danesi


il sindaco  
emilio tosoni

claudio nodari architetto  
studio di architettura e urbanistica  
25040 esne - ba - via a. manzoni 57 - tel. e fax 0364.46394

collaboratori  
ing. marcella salvetti

## LEGENDA


-  struttura cimiteriale
-  accessi al cimitero
-  costruzioni presenti in zona di rispetto cimiteriale
-  costruzioni esterne alla fascia di rispetto cimiteriale
-  parcheggi a servizio del cimitero
-  ferrovia
-  lago, corsi d'acqua
-  fascia di rispetto cimiteriale - stato di fatto
-  fascia di rispetto cimiteriale - progetto
-  riduzione fascia di rispetto cimitero

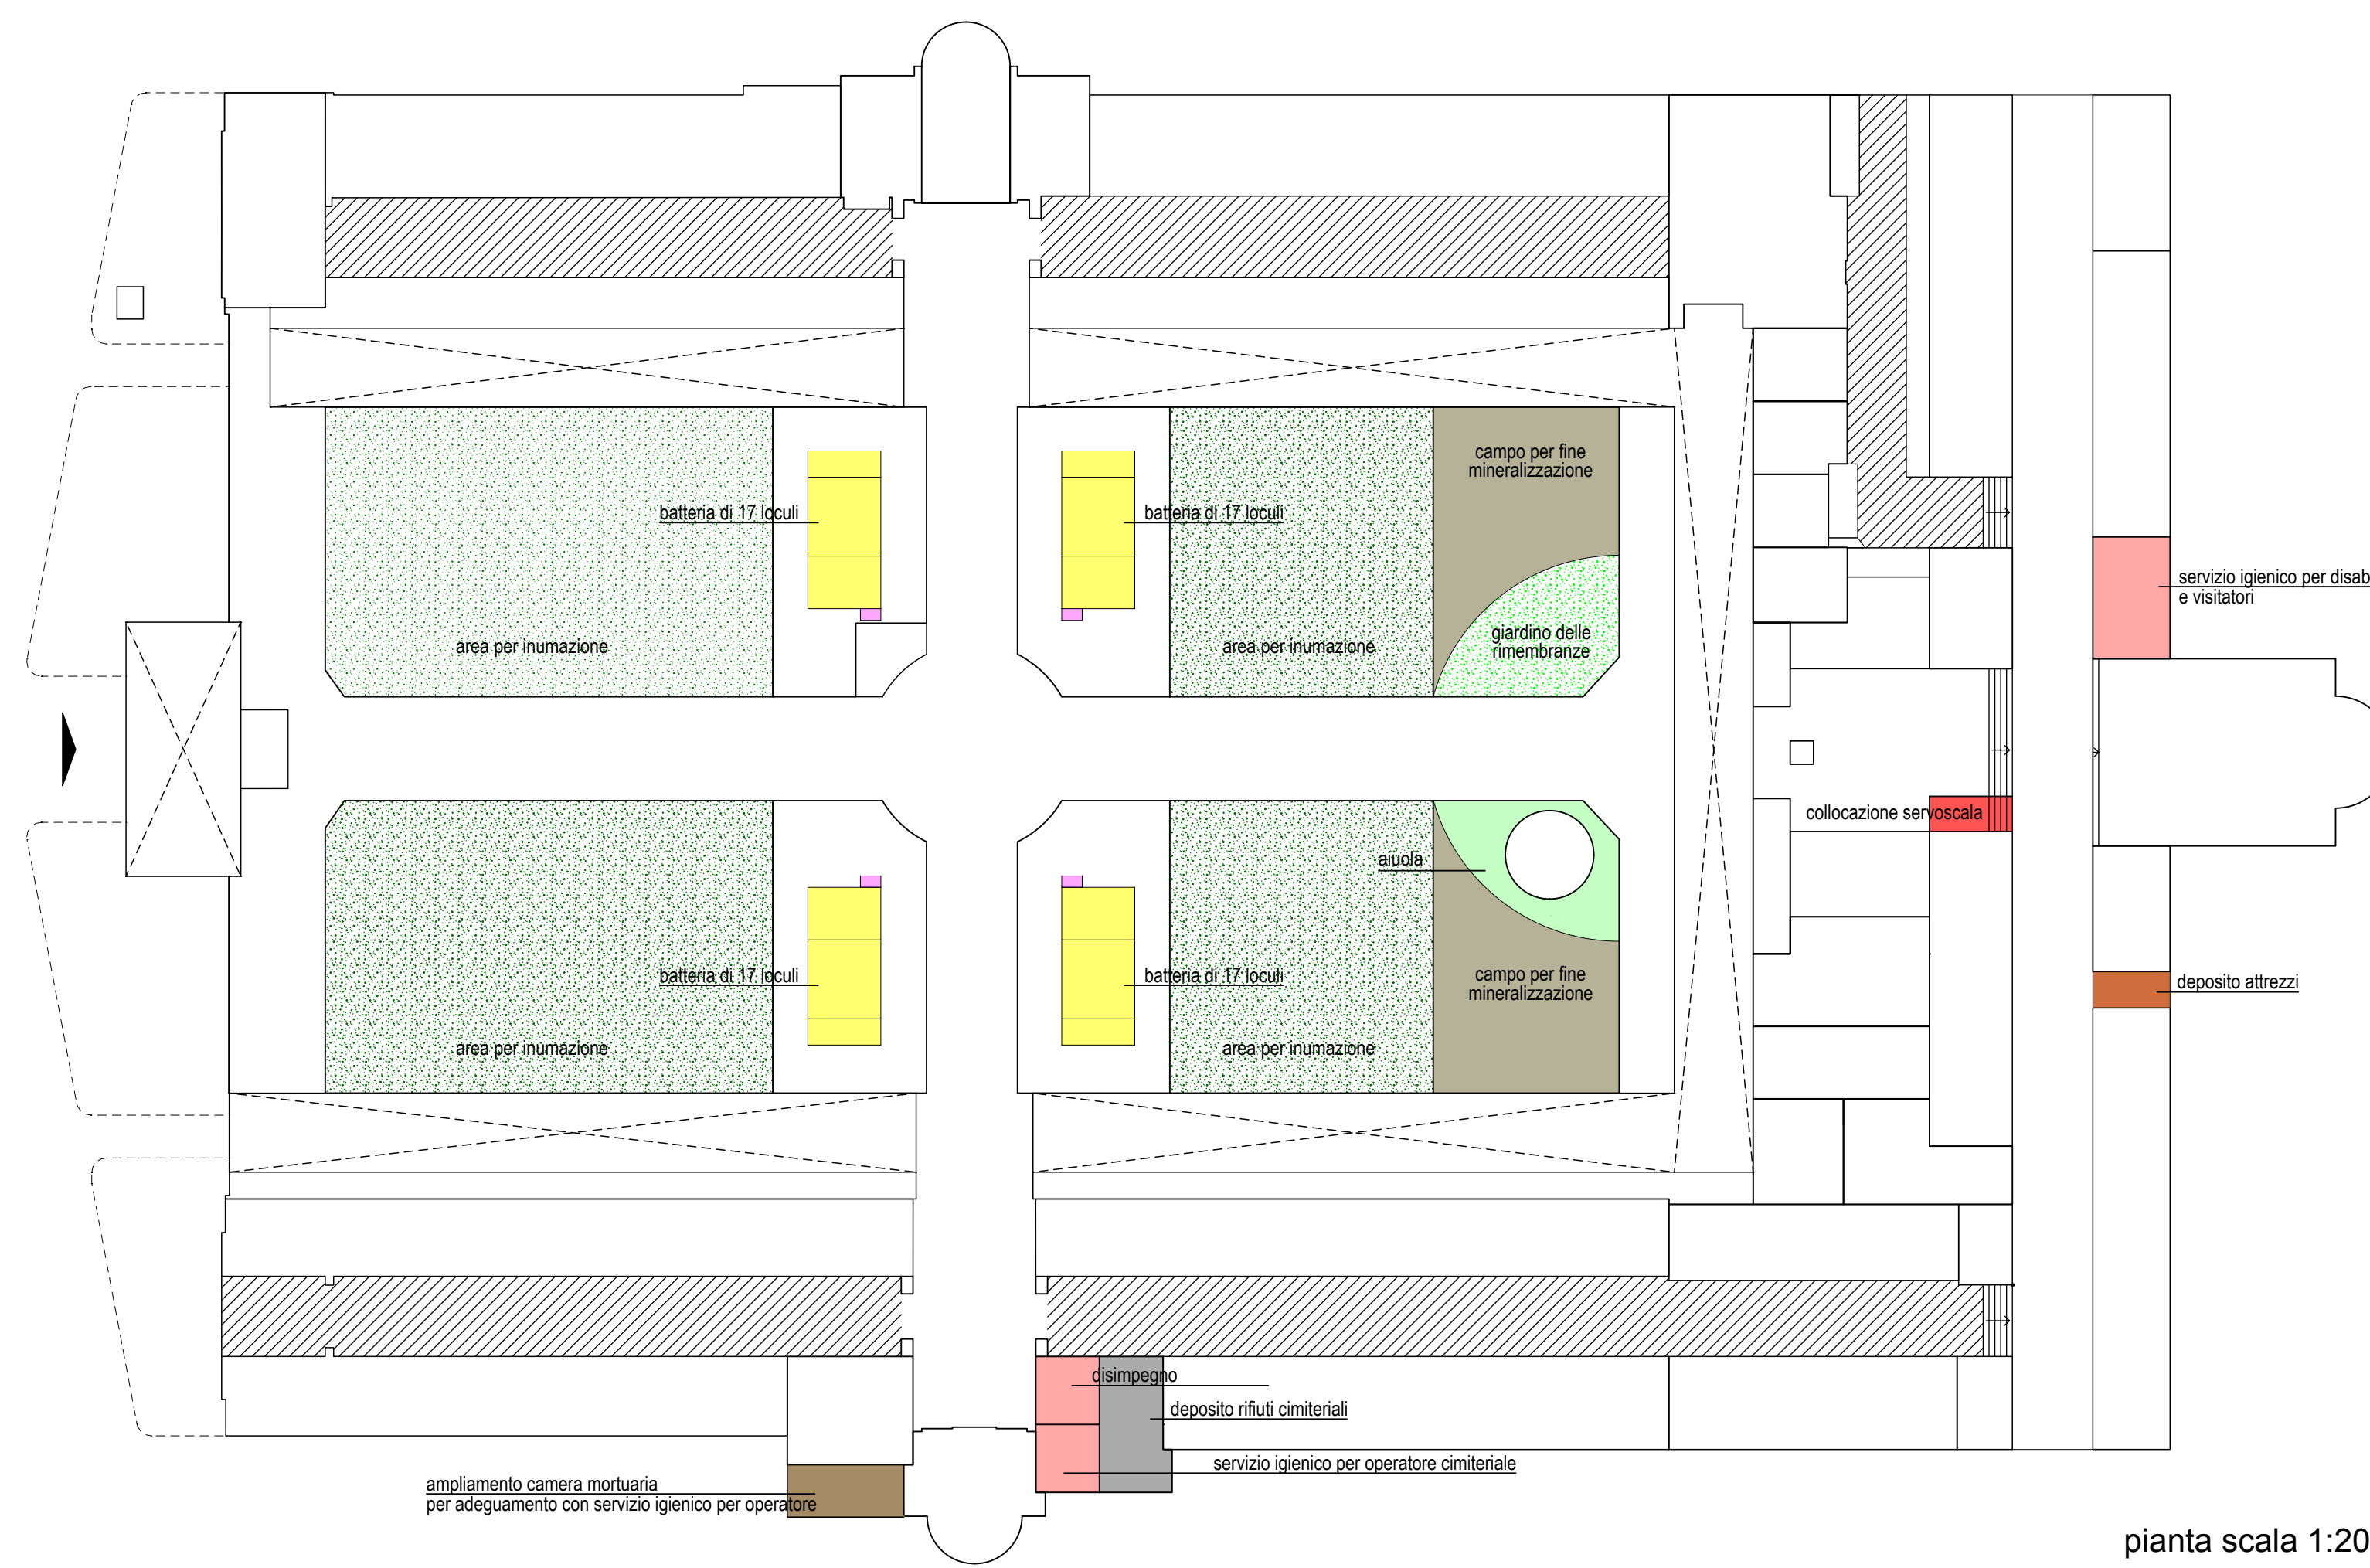

pianta scala 1:200

## LEGENDA

-  loculi
-  ossari individuali
-  area per inumazione
-  giardino delle rimembranze
-  campo per fine mineralizzazione
-  camera mortuaria
-  servizi igienici
-  deposito attrezzi
-  deposito rifiuti cimiteriali
-  collocazione servo scala
-  porticati
-  spazi e corridoi interni
-  accessi al cimitero

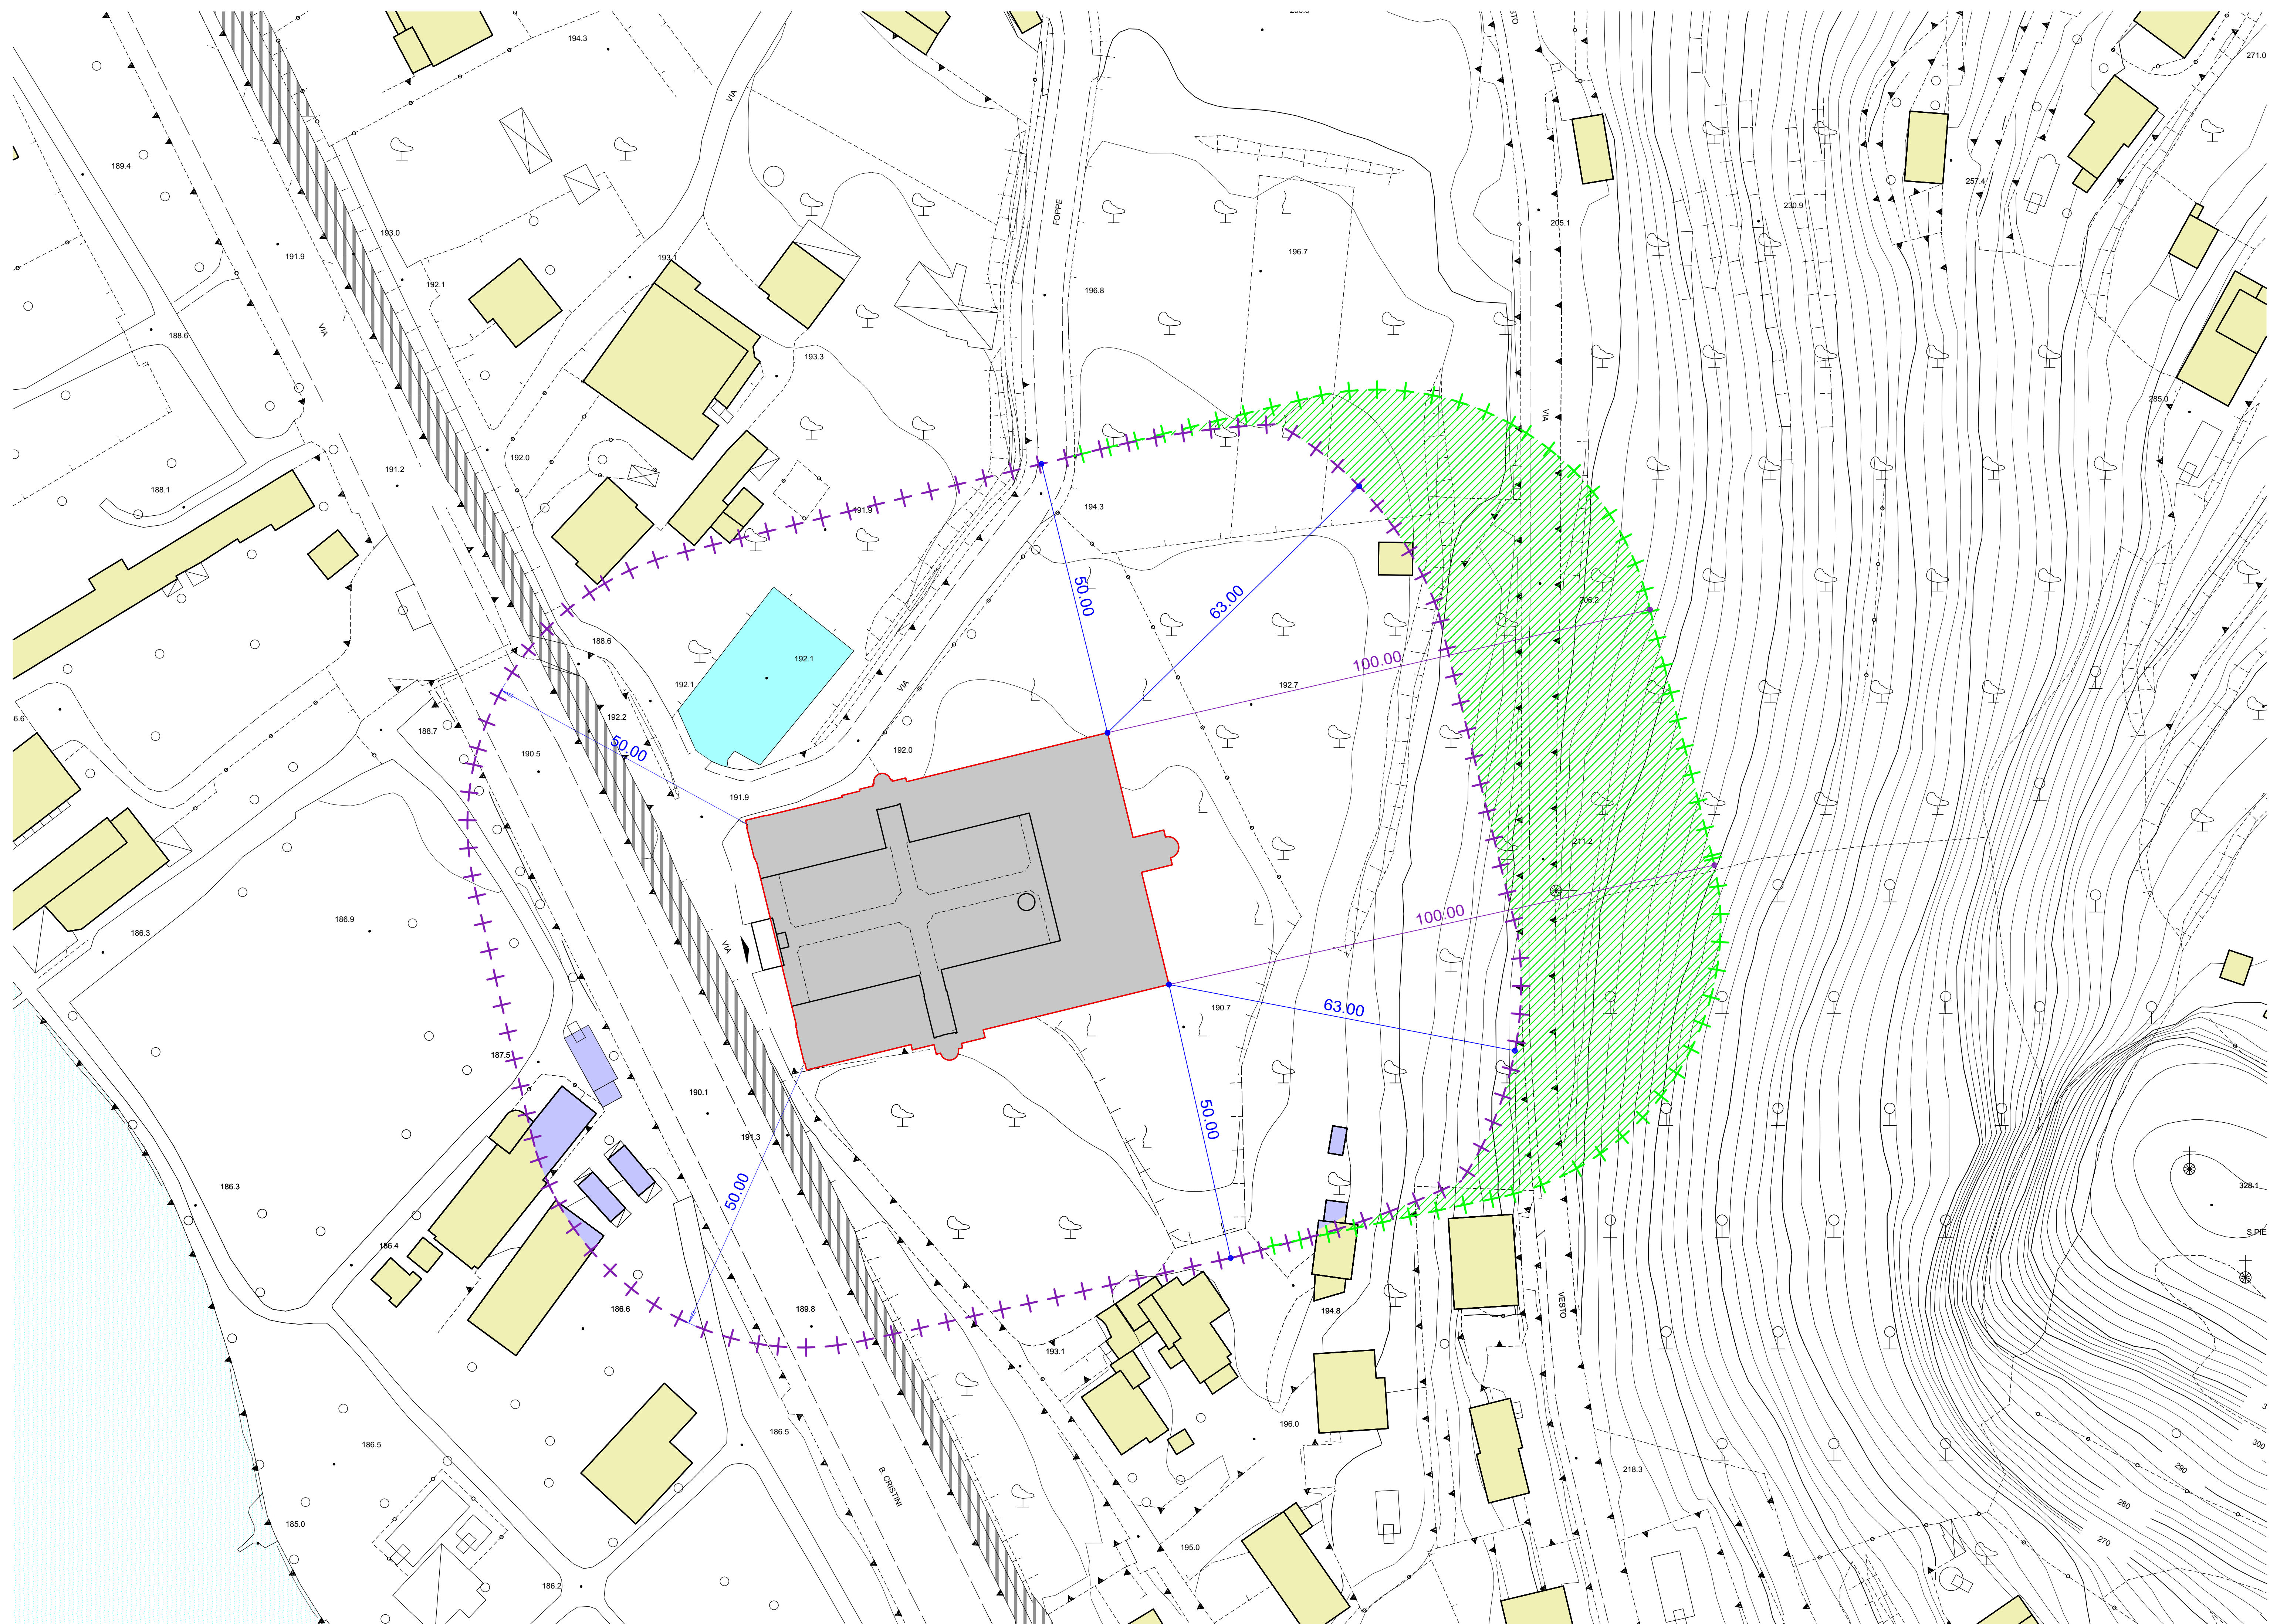

planimetria scala 1:500