

comune di marone

provincia di brescia

Piano di Governo del Territorio

piano delle regole

nucleo di antica formazione e beni da vincolare:
elementi architettonici ed utilizzo degli spazi liberi
marone - ariolo

IN ACCOGLIMENTO DELLE OSSERVAZIONI, DEL PARERE DELLA PROVINCIA DI COMPATIBILITÀ AL P.T.C.P. E DELLE DETERMINAZIONI DEL CONSIGLIO COMUNALE

ADOTTATO dal Consiglio Comunale con Delibera n° 19 del 15 aprile 2009

APPROVATO dal Consiglio Comunale con Delibera n° 55 del 30 dicembre 2009

pianificazione e coordinamento

arch. claudio nodari • arch. maura bellucchi • arch. carlo fasser • arch. ariela rivetta

<p>CLAUDIO NODARI architetto CANTIERI DI ARCHITETTURA DELLA PROVINCIA DI BRESCIA 344</p>	<p>MAURA BELLUCCHI architetto OFFICINA DI ARCHITETTURA DELLA PROVINCIA DI BRESCIA 328</p>	<p>CARLO FASSER architetto OFFICINA DI ARCHITETTURA DELLA PROVINCIA DI BRESCIA 1819</p>	<p>ARIELA RIVETTA architetto OFFICINA DI ARCHITETTURA DELLA PROVINCIA DI BRESCIA 1807</p>
---	--	--	--

valutazione ambientale strategica

arch. mario manzoni • arch. giorgio manzoni
ing. marcella salveti • arch. camilla rossi

claudio nodari architetto

studio di architettura e urbanistica
25040 osine - bs - via a. manzoni 57 - tel. e fax 0364.46394

pr 4a

dicembre 2009



scala 1:1000

aggiornamenti

il responsabile del procedimento
arch. federico danesi

il sindaco
emilio tosoni

collaborazione
dott. for. marco sangalli
ing. marcella salveti

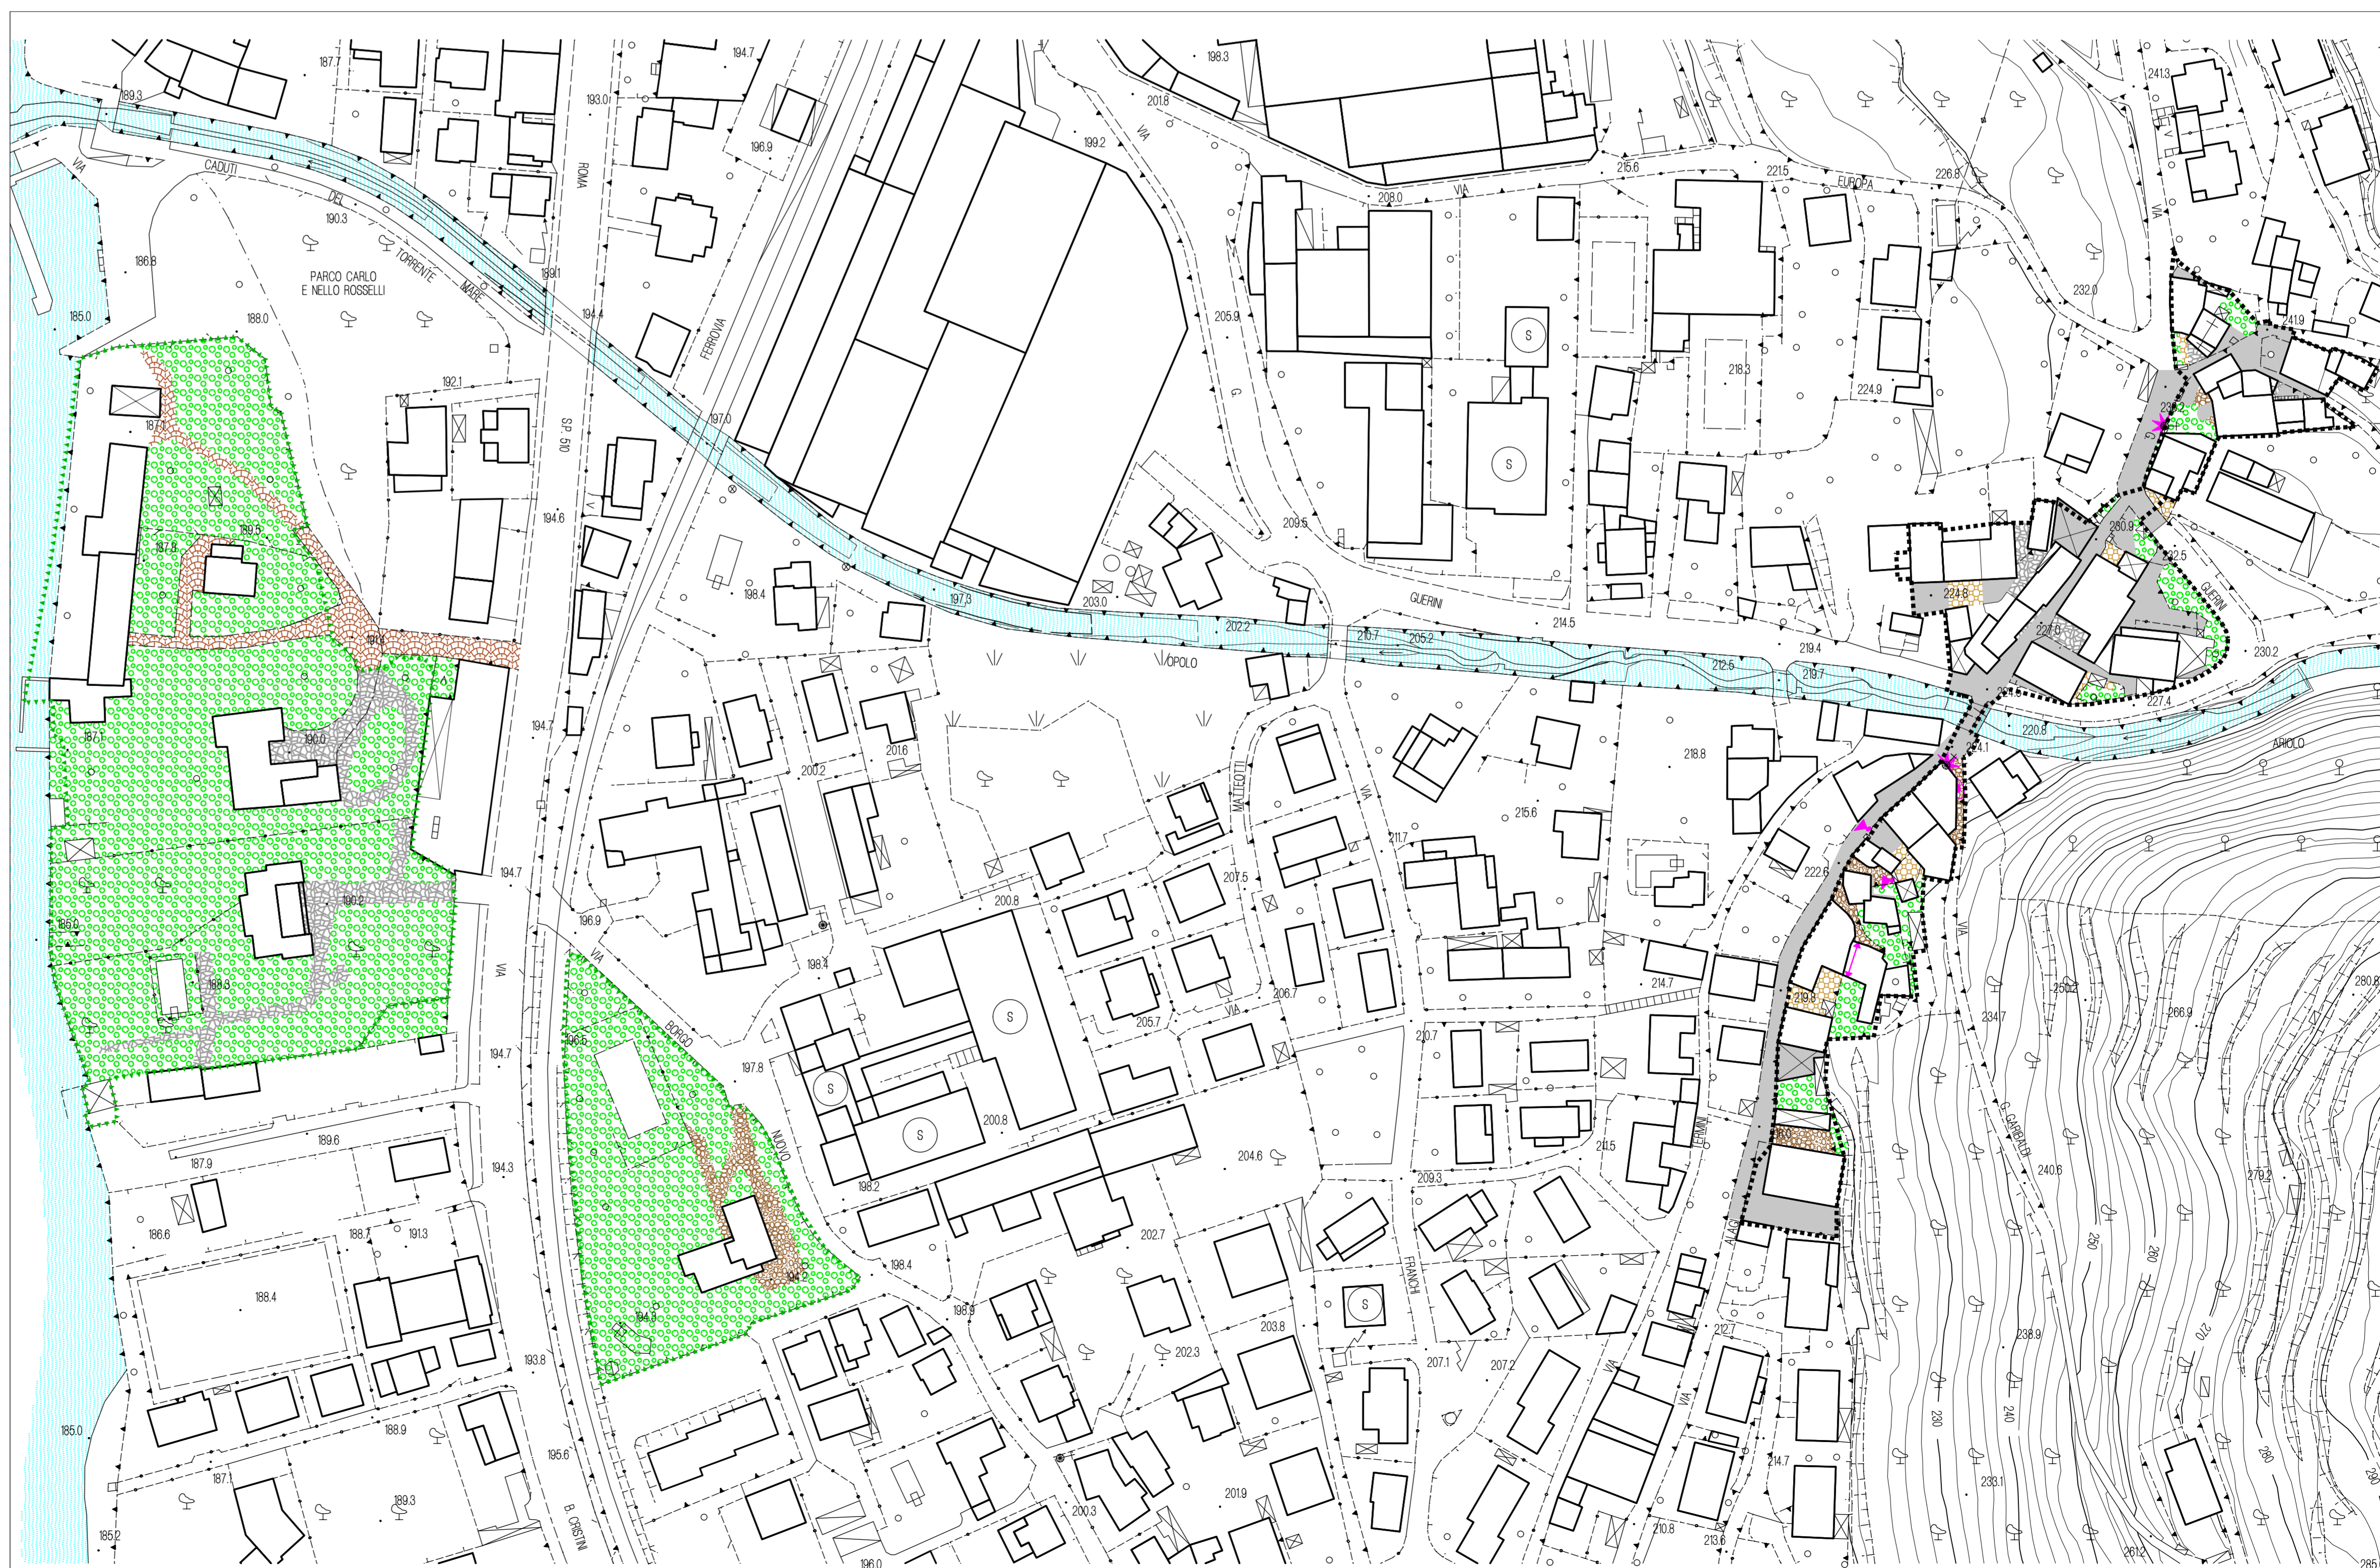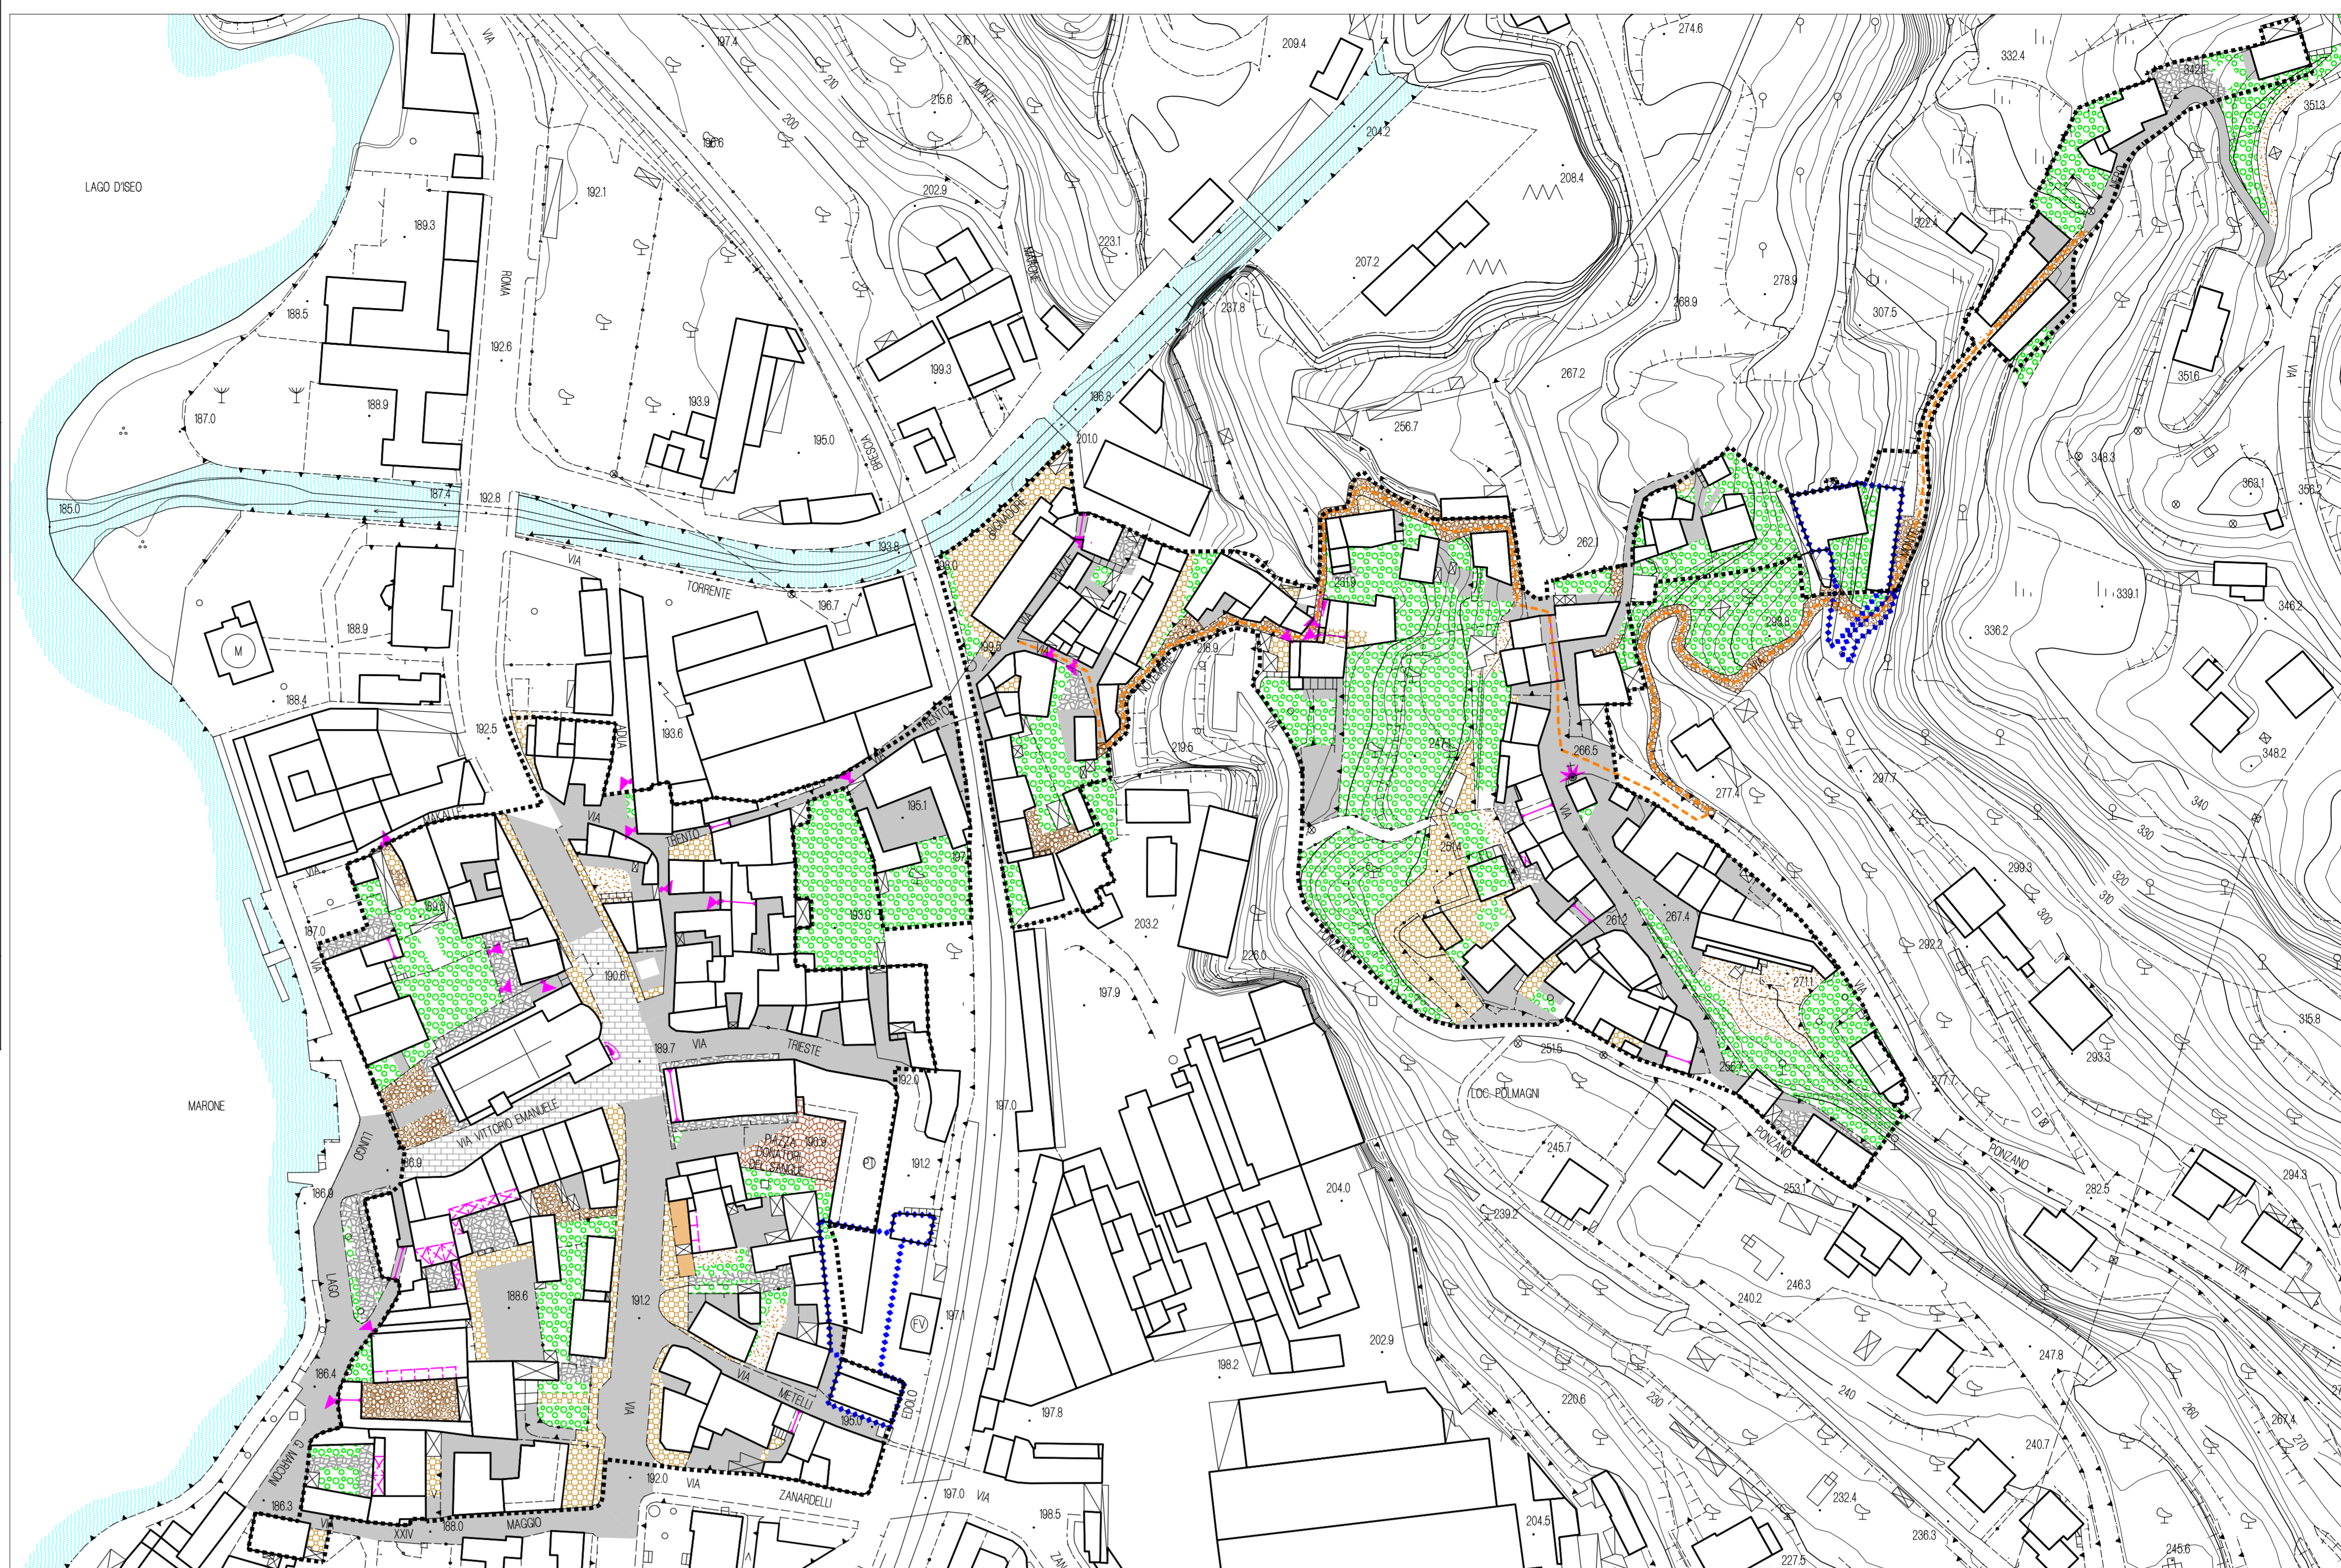

LEGENDA

- Perimetro delle zone A nuclei di antica formazione
- Perimetro delle zone A1 ville di interesse ambientale
- Perimetro piano di recupero
- Broli, giardini, spazi a verde
- Porfido
- Acciottolato
- Opus- lastre in pietra
- Pietra naturale
- Sterrato
- Misto sterrato - acciottolato
- Altre pavimentazioni (klinker, piastrelle in ceramica, ecc.)
- Asfalto - cemento
- pavimentazioni non rilevabili
- Sottopasso
- Sottopasso voltato
- Fontane
- Portali
- Elementi architettonici di particolare valore storico
- Portico
- Portico voltato
- Strada da tutelare
- zone d'acqua