

comune di marone

provincia di brescia

Piano di Governo del Territorio

Approvato con Delibera di Consiglio Comunale n° 55 del 30 dicembre 2009

documento di piano

vincoli amministrativi e ambientali

protocollo

dp 6

novembre 2013
scala 1:5.000 / 10.000

aggiornamenti

variante n. 1 / 2013 (art.13 comma 13 L.R. 12/2006 e s.m.)

adottata dal Consiglio Comunale con Delibera n° 3 del 27 febbraio 2014
approvata dal Consiglio Comunale con Delibera n° 37 del 29 settembre 2014

pianificazione e coordinamento

arch. claudio nodari	esne - bs	arch. carlo fasser	brescia
arch. misura bellioni	esne - bs	arch. alessandro d'alisio	brescia
arch. arisa rivetta	brescia - bs	arch. tommaso metello	brescia
arch. elena palestini	carpi s.l. - bs		

il responsabile del procedimento
dott. giovanni stanzione

rapporto ambientale

ing. marcella salietti	seteo - bs
------------------------	------------

studio agronomico forestale

dott. for. marco sangalli	tono - bs
---------------------------	-----------

il sindaco
alessio rinaldi

claudio nodari architetto

studio di architettura e urbanistica

ordine degli architetti, pianificatori, paesaggisti e conservatori della provincia di brescia n. 544



collaborazione

LEGENDA

- confine comunale
 - ~ zone d'acqua
 - ▬ vincolo idrogeologico (R.D.L. 32/67/1929)
 - ▬ vincolo fluviale (art.142 lettera c) D.Lgs.22/01/2004 n. 42; L. 8 agosto 1985, n. 431)
 - ▬ area di rispetto dei laghi (300 m) (art.142 lettera b) D.Lgs.22/01/2004 n. 42; L. 8 agosto 1985, n. 431)
 - ▬ aree A, B escluse dal vincolo fluviale e dall'area di rispetto dei laghi (art.142 comma 2 lettera a) D.Lgs.22/01/2004 n. 42)
 - ▬ area di interesse ambientale - quota 800 metri s.l.m. (art.17 N.T.A. Piano Territoriale Regionale)
 - ▬ fascia reticolo idrico
 - ▬ Bellezze d'insieme (art. 136, comma 1, lettere c) e d) D.Lgs. 22/01/2004, n. 42; D.M. 29/04/1969)
 - ▬ vincolo paesaggistico: territori coperti da boschi - altofusto (art.142 lettera g) D.Lgs.22/01/2004)
 - ▬ vincolo forestale (art.43 L.R.31/2008)
 - ▬ vincolo paesaggistico: territori coperti da boschi - ceduo (art.142 lettera g) D.Lgs.22/01/2004)
 - ▬ vincolo forestale (art.43 L.R.31/2008)
 - ▬ area di rispetto delle sorgenti captate o scopo idroprotabile
- Vincoli amministrativi
- ▬ fascia di rispetto ferroviario (30m)
 - ▬ fascia di rispetto cimiteriale
 - ▬ fascia di rispetto stradale
 - ▬ rete metanodato alta pressione
 - ▬ elettrodoto e fascia di rispetto di 12 m
 - ▬ rilevamenti con più di 10 capi e relative fasce di rispetto (100m)



VELLO scala 1:5.000

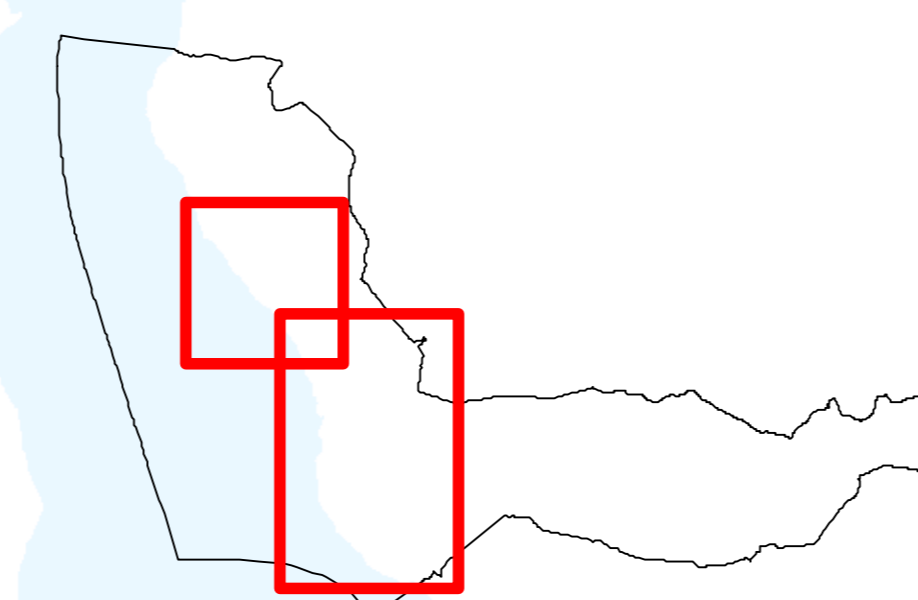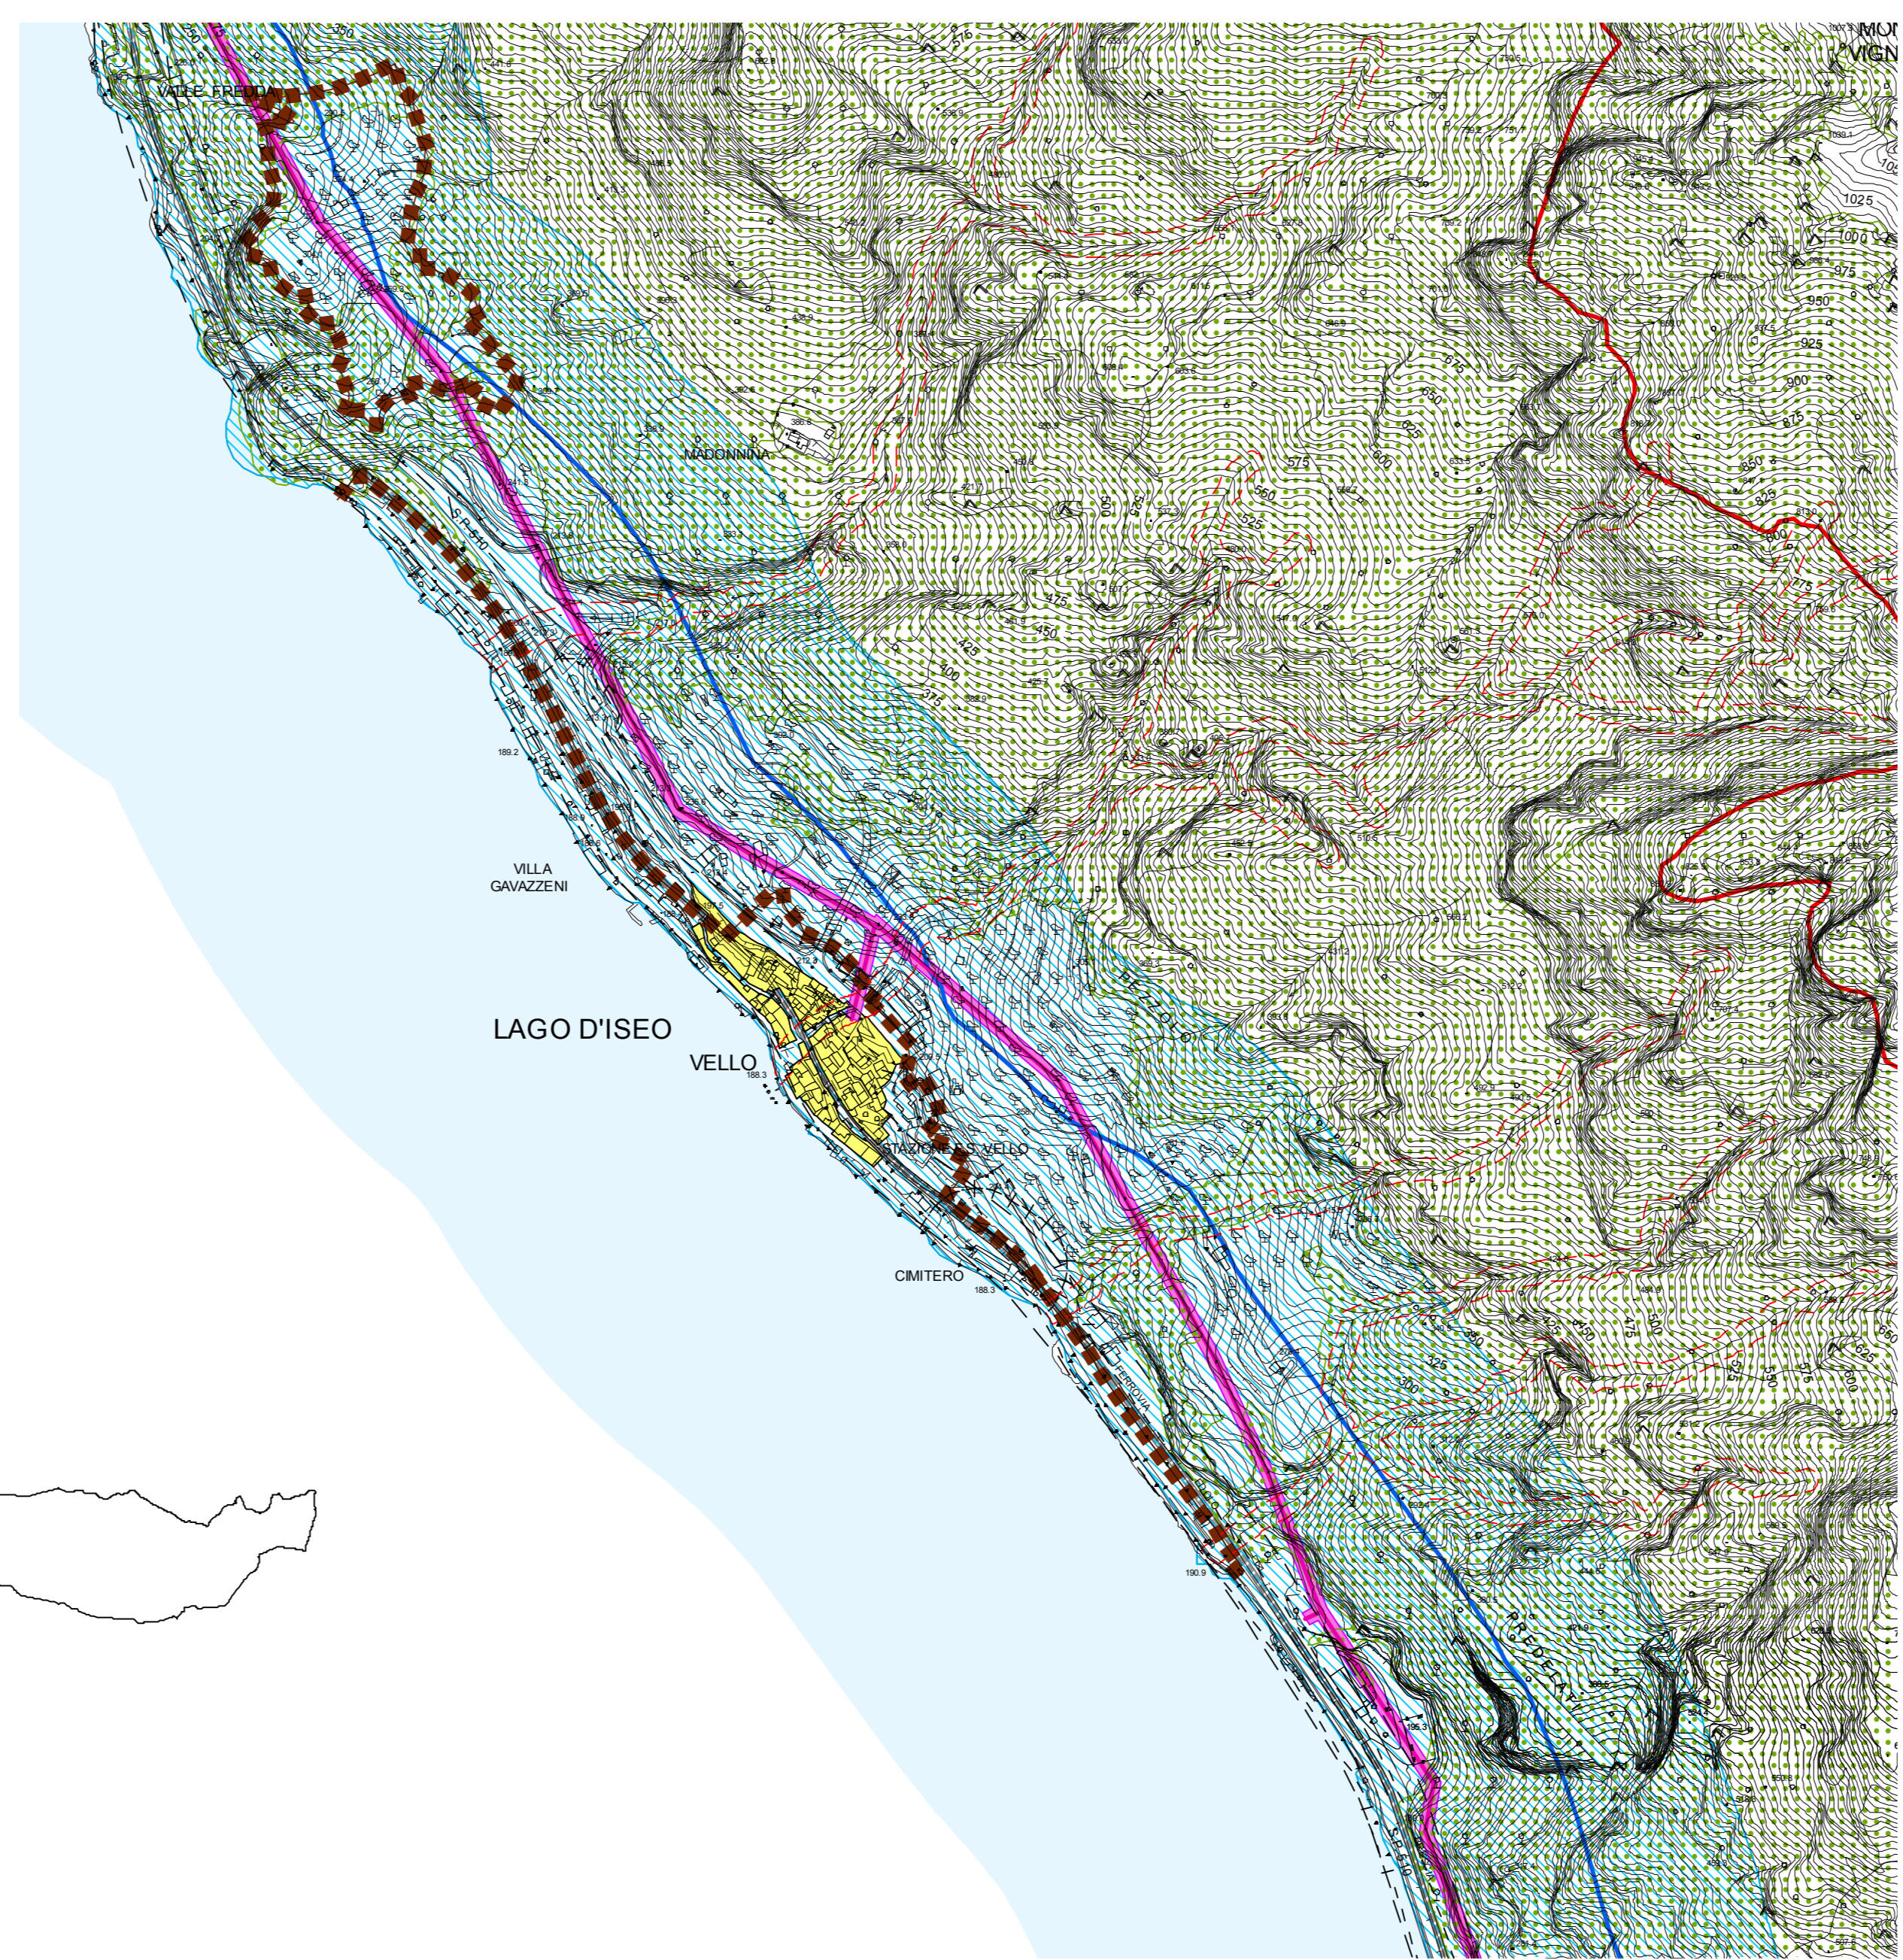

MARONE scala 1:5.000

