

**LEGENDA**

..... confine comunale

▭ nucleo di antica formazione

— acquedotto

▲ fontana

▲ saracinesca

▲ serbatoio

▲ idrante

— condotto acque bianche

— condotto fognatura


■ pozzetto d'ispezione acque bianche

■ pozzetto d'ispezione acque nere

● caditoia

● griglia

● depuratore

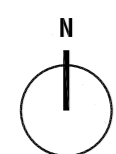

Regione Lombardia - Provincia di Brescia  
**Comune di PASPARDO**

via Roma, 24 - 25050 - Paspardo (BS) - t. e f. 0364/48025 - info@comune.paspardo.bs.it

ADOTTATO dal Consiglio Comunale con Delibera  
n. 16 del 05/07/2013

**Il Responsabile del procedimento**  
Dott. Germano Pezzoni

**Il Sindaco**  
Arch. Fabio De Piccoli

**STUDIO Ing. Sergio BAISINI**

Via Aquile, 2 - 25050 - Sordio (MI) -  
t. e f. 0364.533783 mail: sergiobaisini@studiobaisini.it

Planificazione  
Ing. Sergio Baisini  
Arch. Michela Abondio  
Ing. Antonio Acerbi  
Collaborazione  
Arch. Nicola Abondio


**PIANO dei SERVIZI**  
Reti tecnologiche

scala 1: 2.000  
data gennaio 2014

**PdS**  
**2**



**PdS**  
**2**

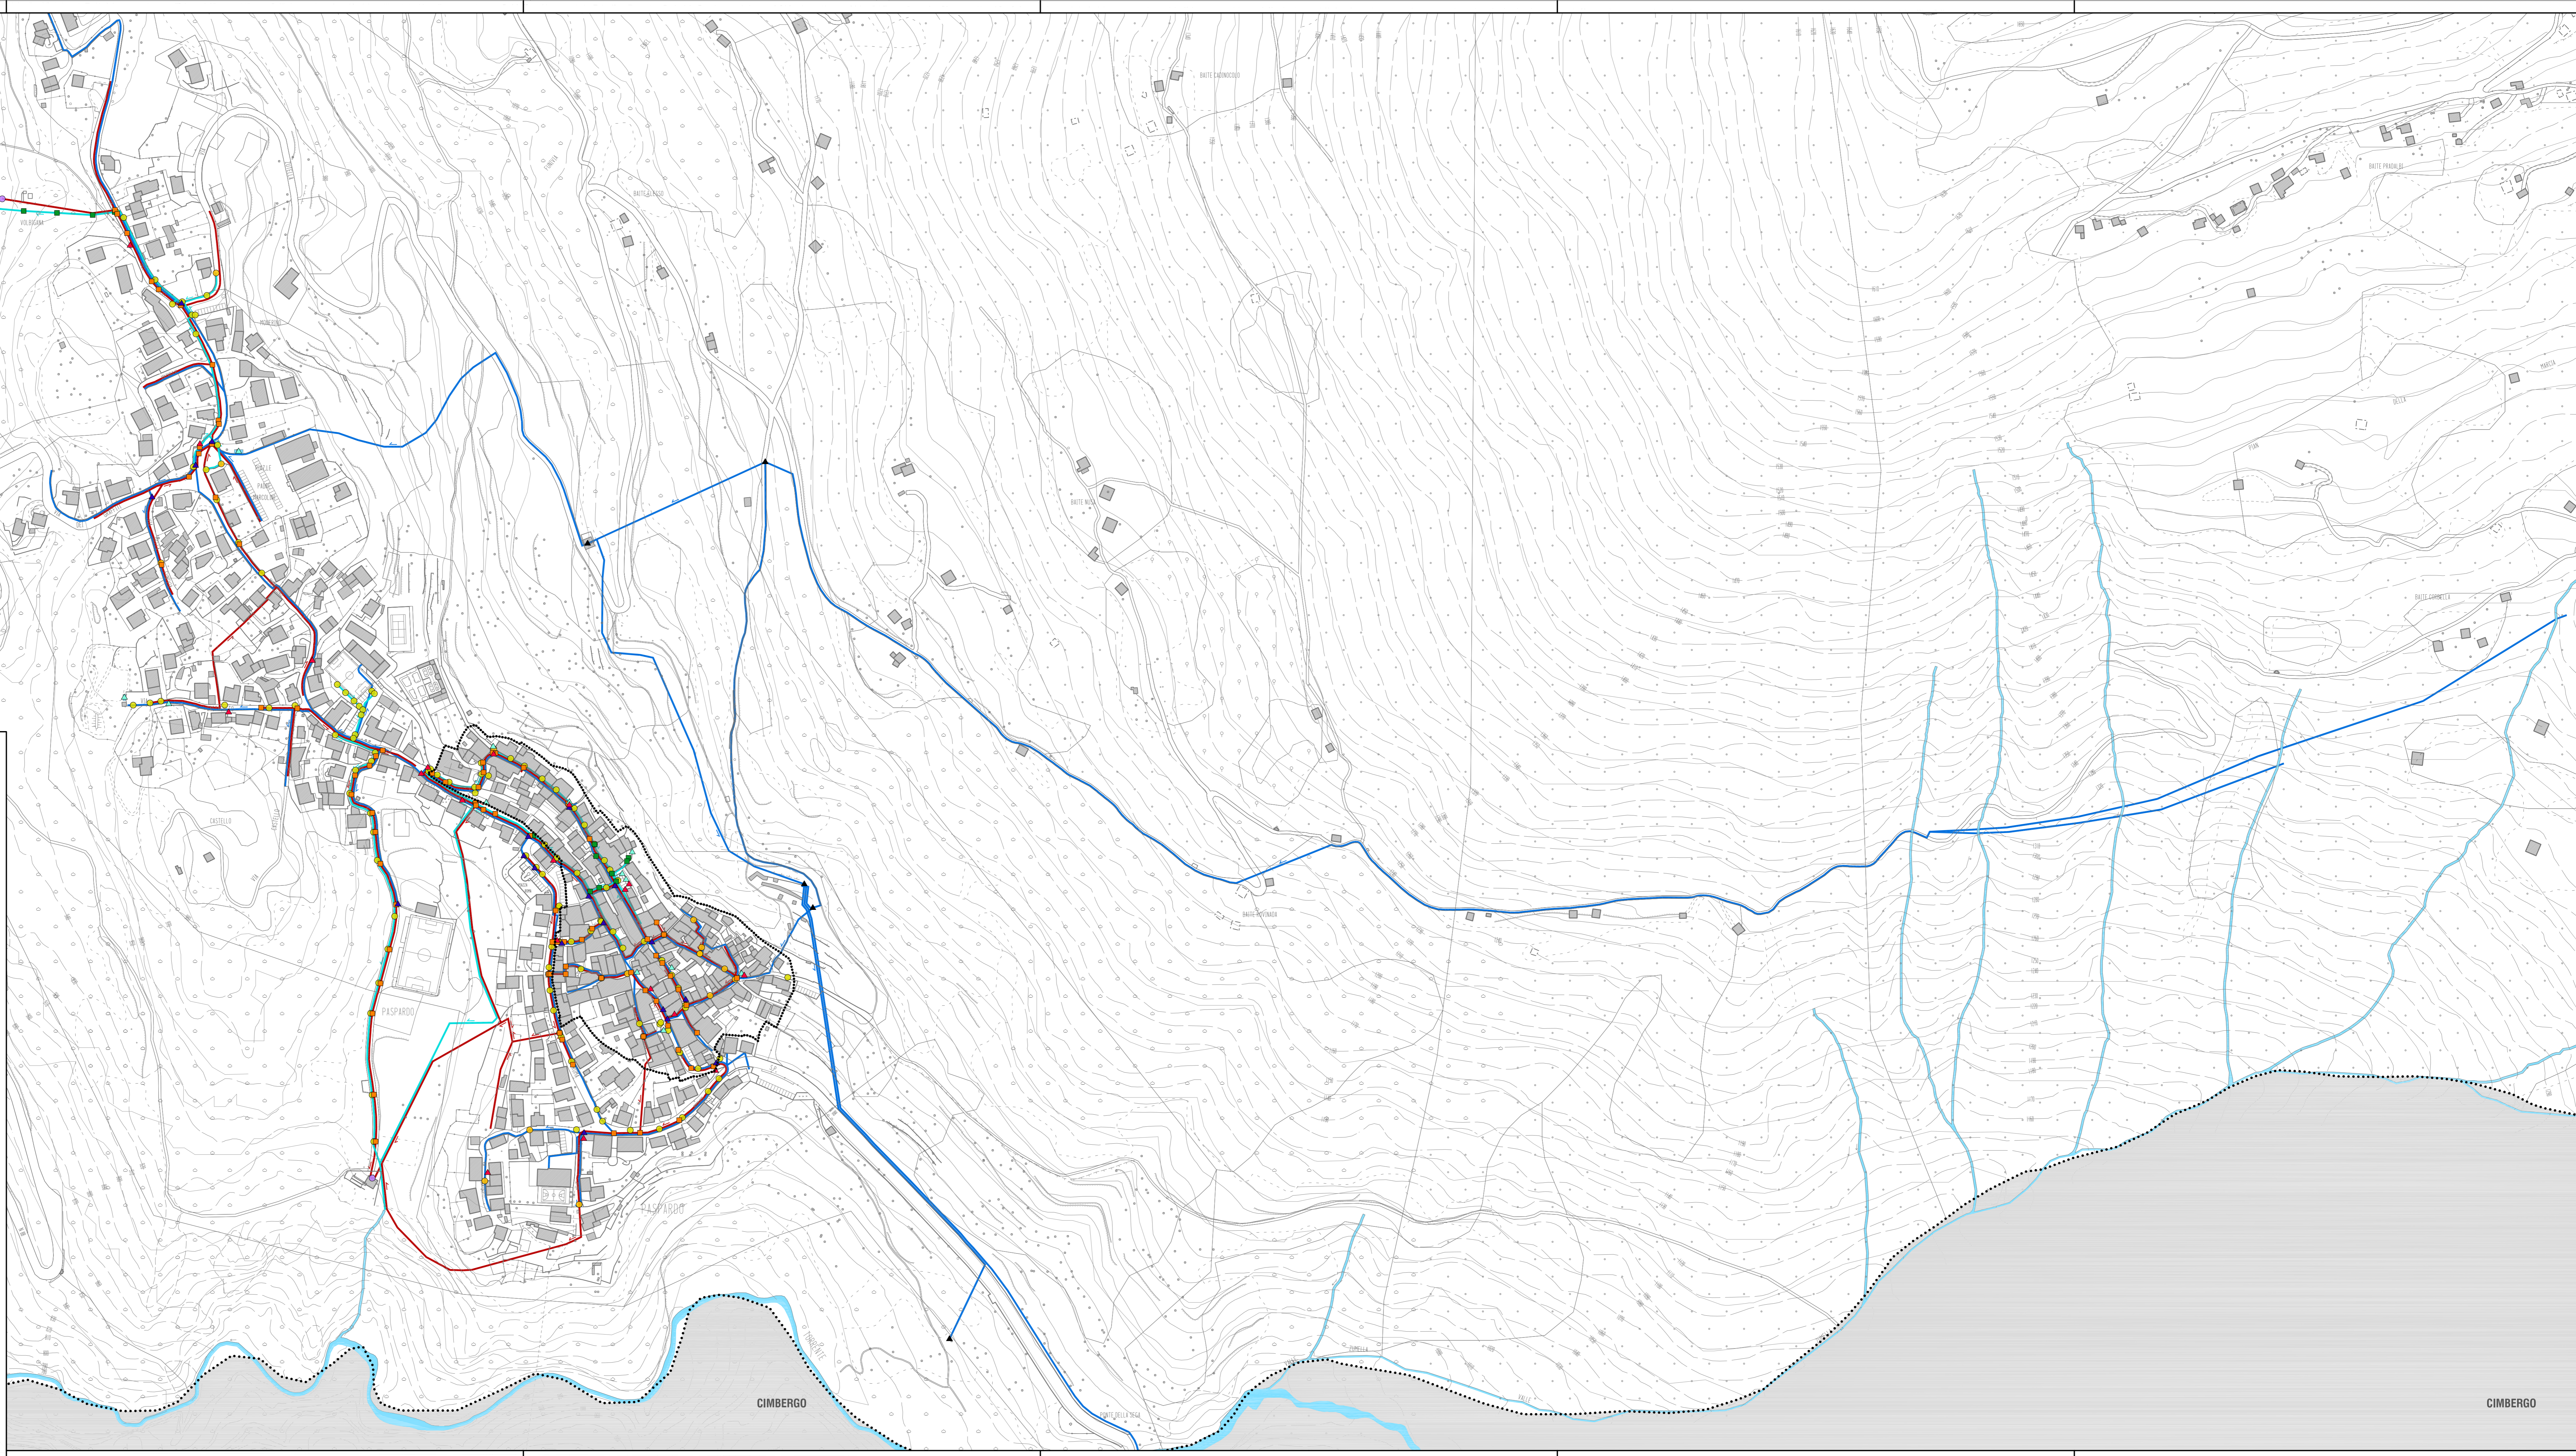

CIMBERGO

CIMBERGO