
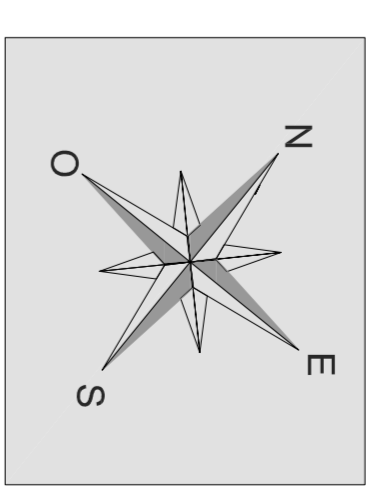


**PLANIMETRIA CESSIONE SERVIZI**


Scala 1:250

**LEGENDA:**

	Perimetro di P.A.		Area zona pedonale l. e. 1,50 mt.		Pozz. Acque miste L.XL, XL, in C.L.S.
	Cessione per parcheggi		Limite Edificabile		Pozz. acquedotto L.XL, con Sarc.
	Cessione per strade		Punto di rilievo		Pozz. linea Elett. L.XL in C.L.S. pref.
	Cessione per marciapiedi		Quota alimentare di rilievo		MANIFACCIMENTO
	Verde privato di connessione		Siz. Strumentale		Pali L.P. e Linea ENEL
	Cessione per verde pubb.		Catidolia in ghisa		Pass. in C.L.S. Lami e colonna UN 15 8500.
	Cessione per verde pubb.		L.XL, L.L, XL		
	Verde centro storico				

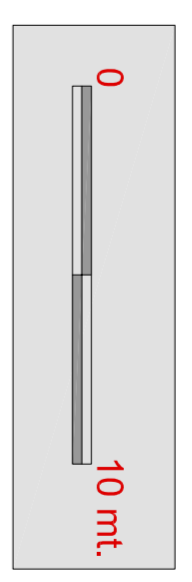

Proprietà	Prop. Originarie	S.L. e S.S. (Soci. limitate a r.l. e Soc. per azioni)	Cessioni (Cessione e usufrutto)	Valibilità cessione Sup. da cedere Sup. fondata (mq.)
Garati Chiara	A	2.889,52	500,01	361,78
Bianchi Fabio - Soc. Sclavi Giulio & Figli S.r.l.	B	4.223,88	735,96	561,96
Abondio Francesco / Zanolini Mario - Soc. Atlantis S.r.l.	C	1.302,85	235,73	179,99
Polatti F.lli di Polatti Marcelino & C. Soc	D	736,33	128,30	97,97
Arrighetti Piana				226,27
	TOTALE	9.182,38	1.600,00	1.221,70
				2.821,70
				6.360,68

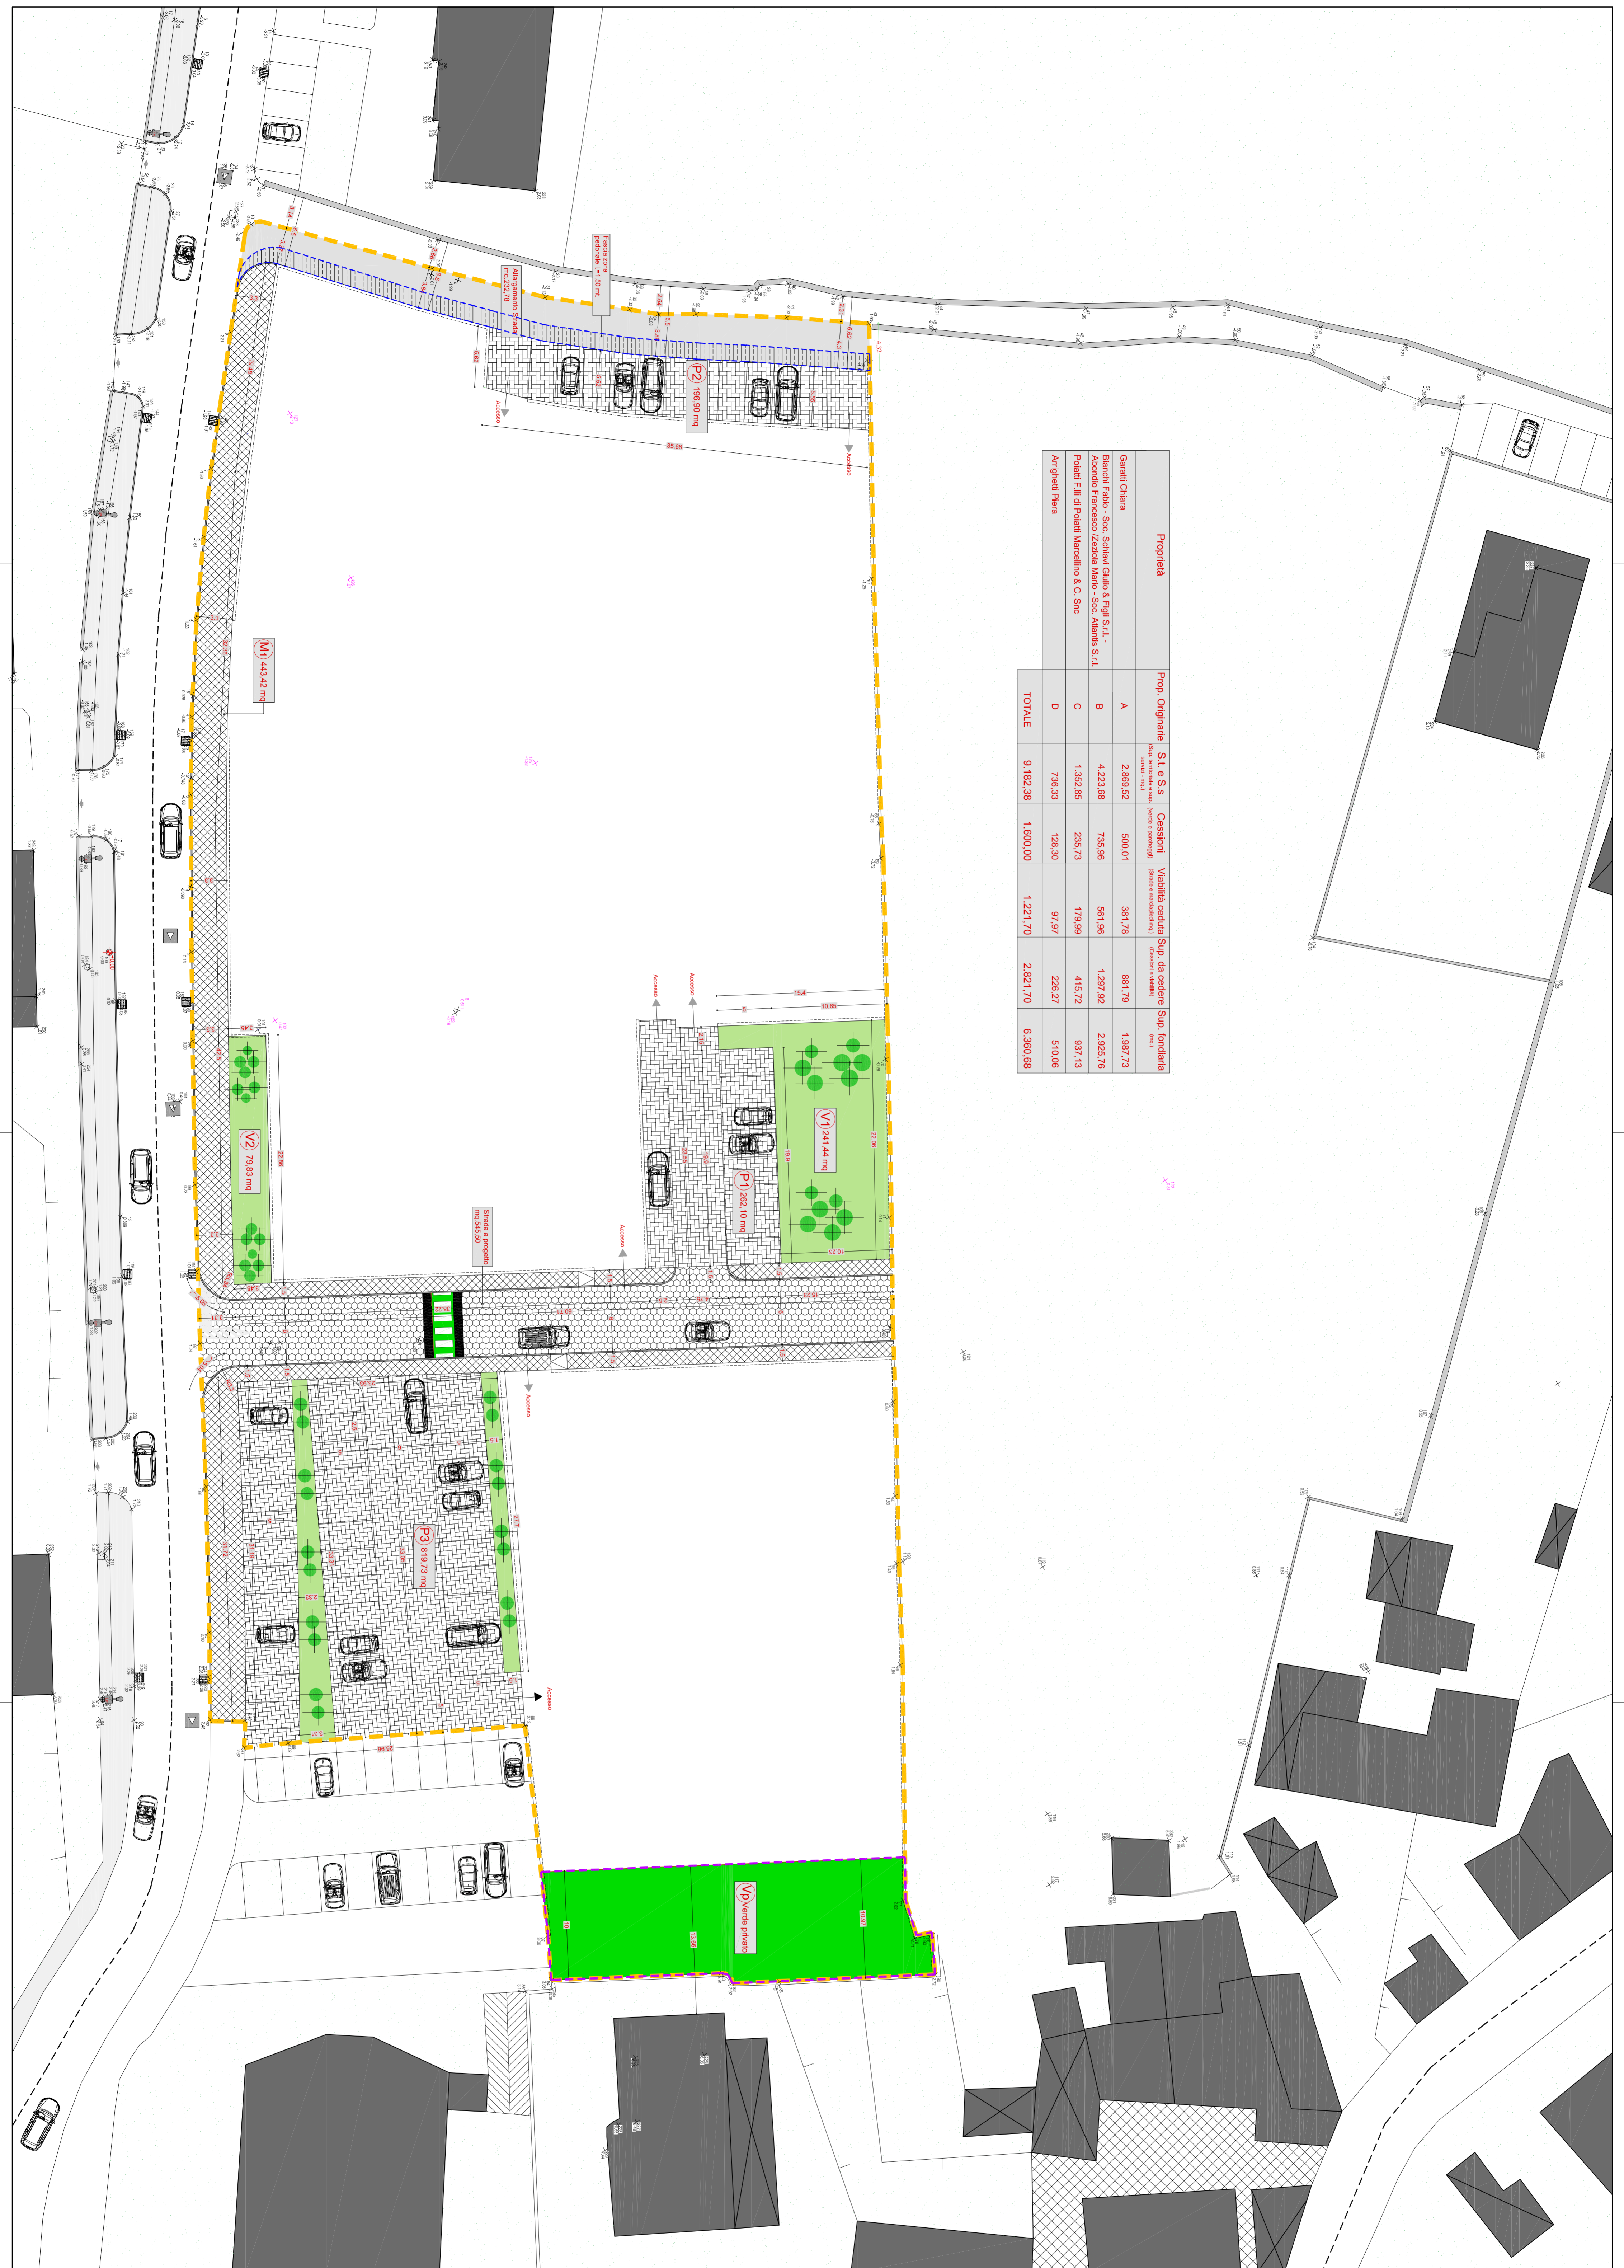

**I LOTTIZZANTI:**

Garati Chiara \_\_\_\_\_ Arrighetti Piana \_\_\_\_\_

Abondio Francesco \_\_\_\_\_

Bianchi Fabio \_\_\_\_\_

Zanolini Mario \_\_\_\_\_

Sclavi Giulio e figli S.r.l. \_\_\_\_\_


Società Atlantis S.r.l. \_\_\_\_\_

Polatti F.lli di Polatti Marcelino & C. snc \_\_\_\_\_

Comune di Pian Camuno \_\_\_\_\_ Provincia di Brescia

**Piano Attuativo n° 17a - Beata**

**CESSIONE SERVIZI E VIABILITA'**

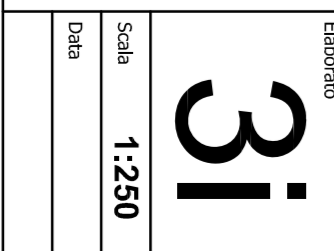

Il Progettista \_\_\_\_\_

Il Responsabile del Servizio \_\_\_\_\_

Doc. Ing. Giuseppe Garati - Via S. Giulia, 16 25050 Pian Camuno (BS)