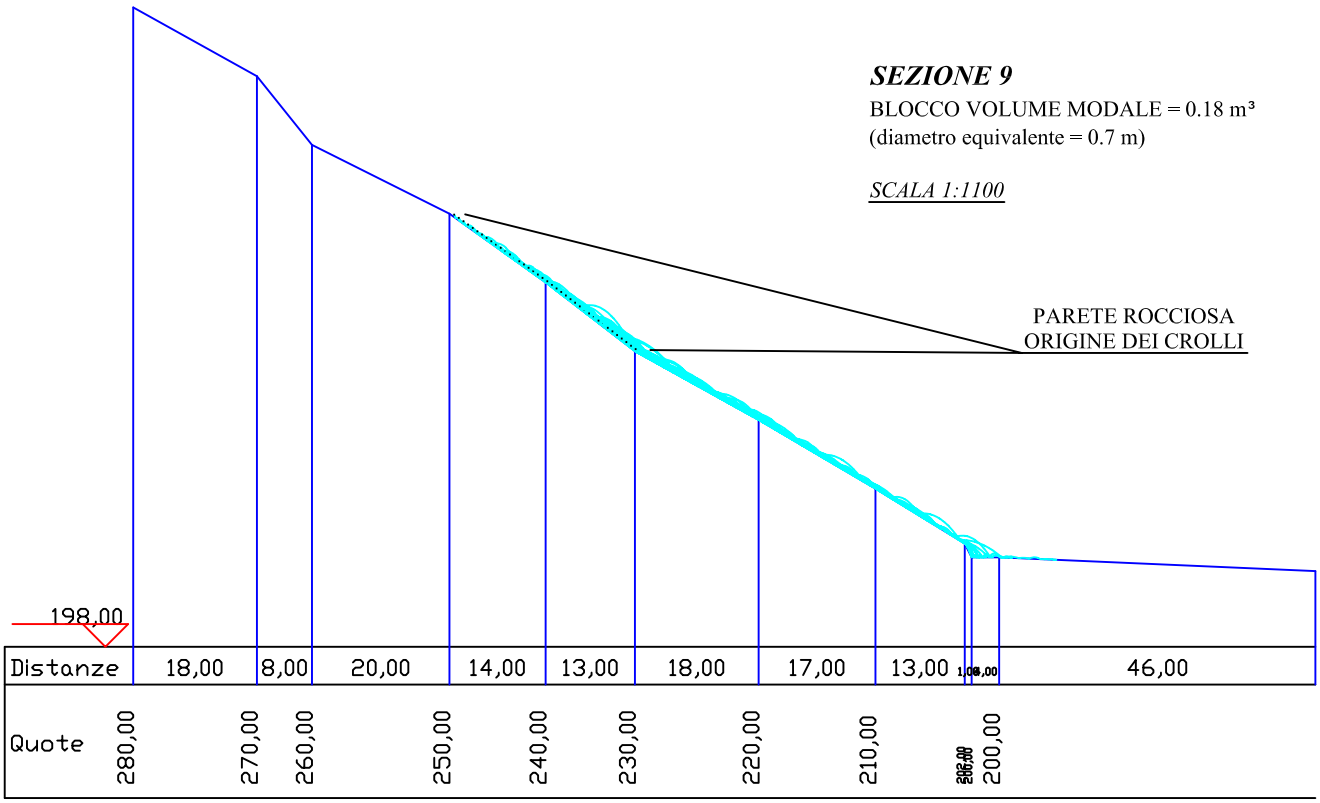
SEZIONE 9
BLOCCO VOLUME MODALE = 0.18 m³
(diametro equivalente = 0.7 m)
SCALA 1:1100
PARETE ROCCIOSA
ORIGINE DEI CROLLI
198,00
Distanze
18,00
8,00
20,00
14,00
13,00
18,00
17,00
13,00
46,00
Quote
280,00
270,00
260,00
250,00
240,00
230,00
220,00
210,00
200,00

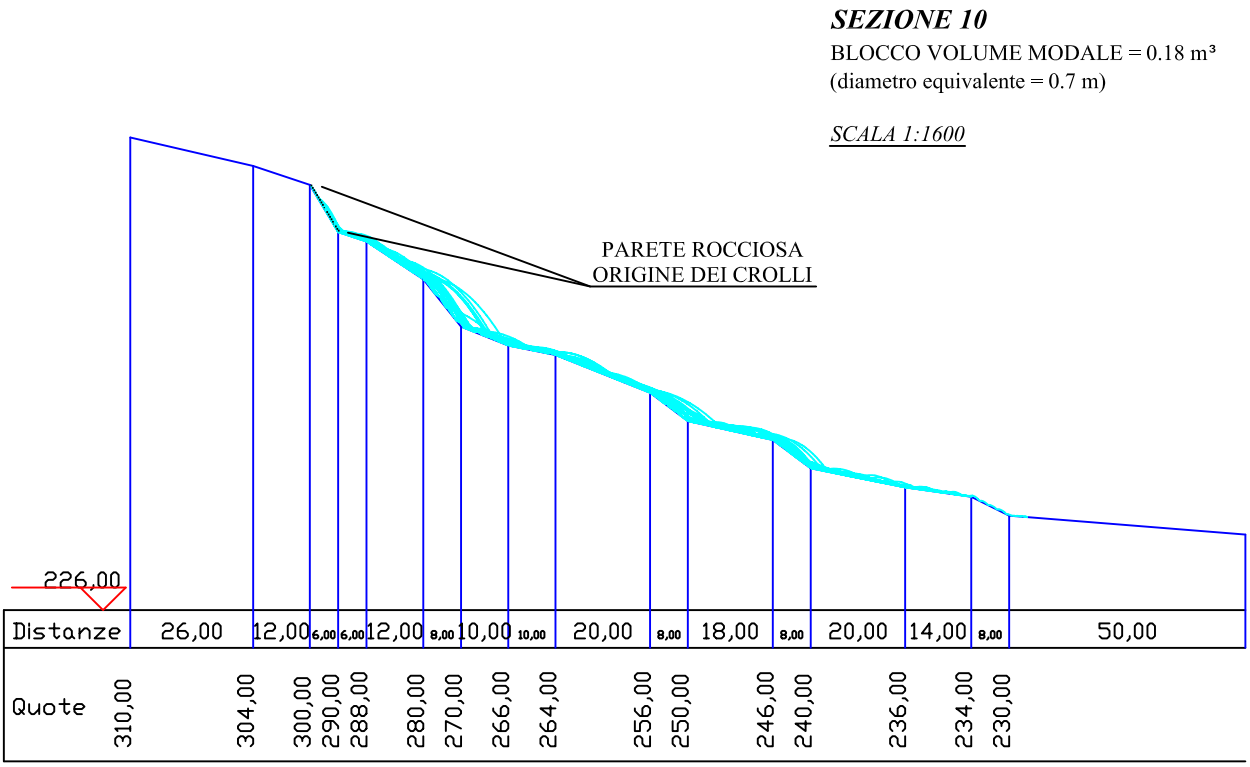
SEZIONE 10
BLOCCO VOLUME MODALE = 0.18 m³
(diametro equivalente = 0.7 m)
SCALA 1:1600
PARETE ROCCIOSA
ORIGINE DEI CROLLI
226,00
Distanze
26,00
12,00
6,00
6,00
12,00
8,00
10,00
10,00
20,00
8,00
18,00
8,00
20,00
14,00
8,00
50,00
Quote
310,00
304,00
300,00
290,00
288,00
280,00
270,00
266,00
264,00
256,00
250,00
246,00
240,00
236,00
234,00
230,00