
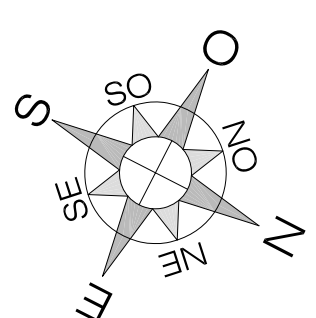



PLANIMETRIA GENERALE
Scala 1:250

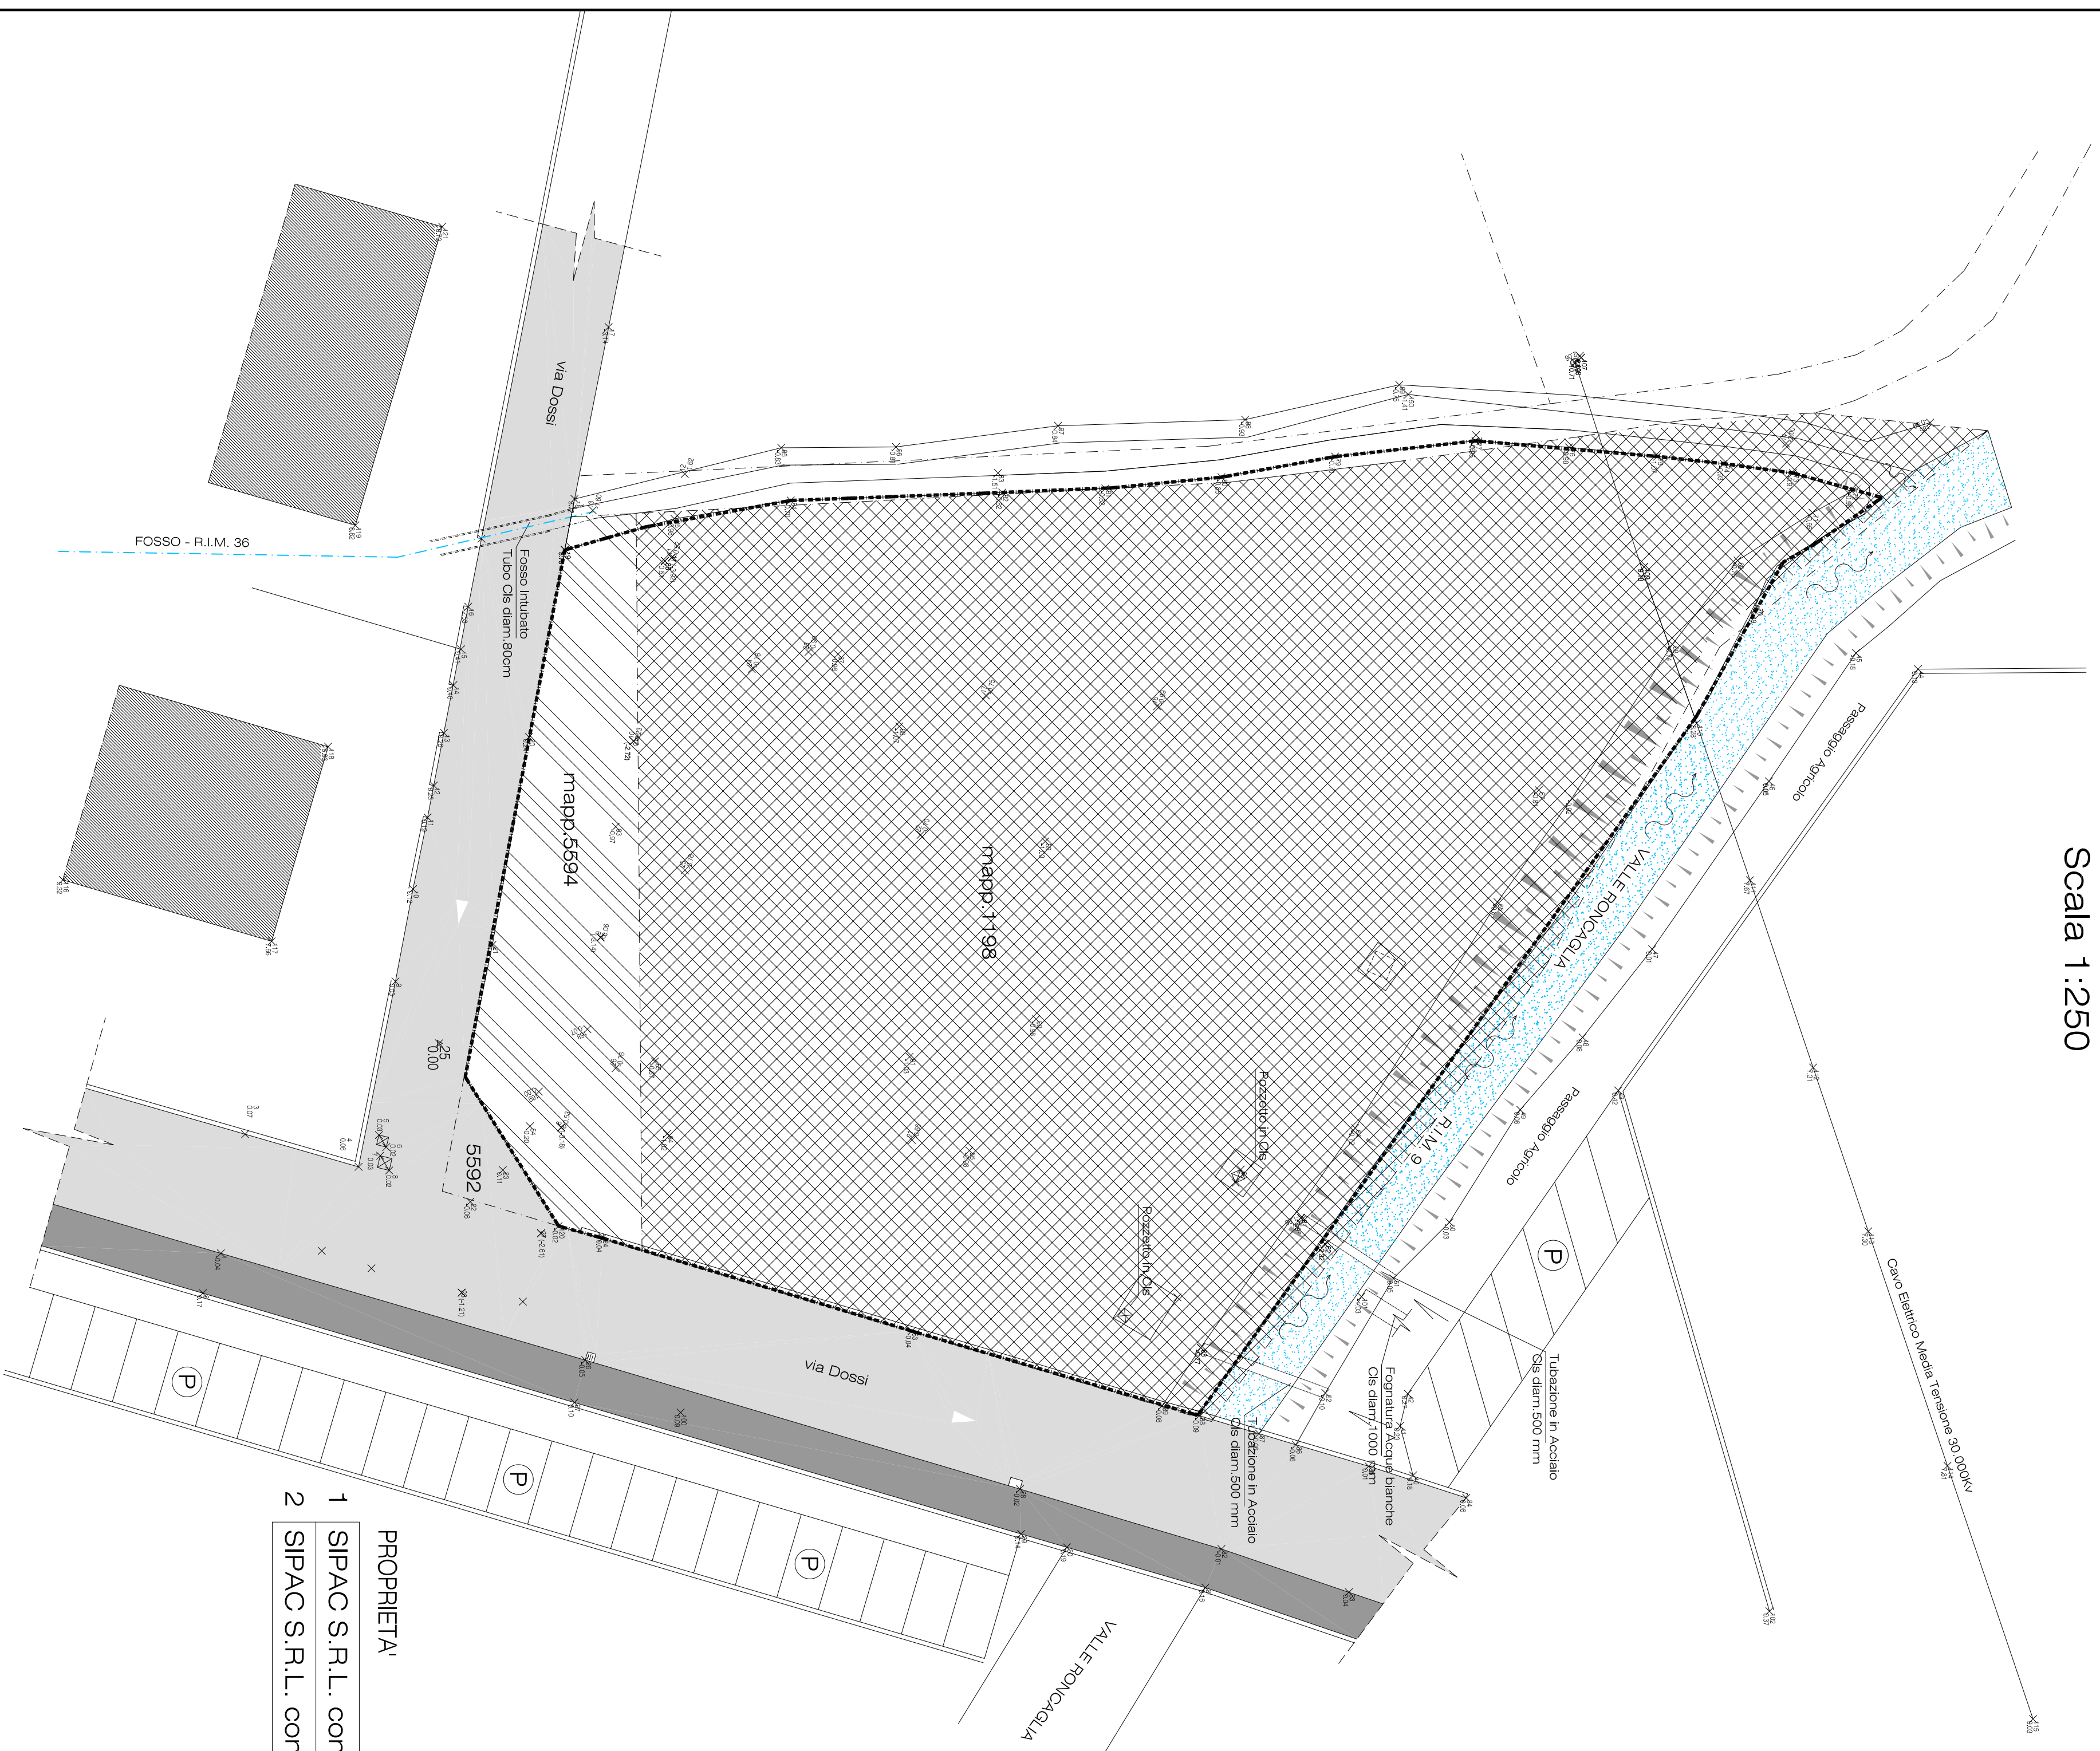

PROPRIETA'	MAPPALI	SUP. Cat.
1 SIPAC S.R.L. con sede in Pian Camuno	1198	mq:2570
2 SIPAC S.R.L. con sede in Pian Camuno	5594	mq:300

----- dividenti Catastali
 - - - - - Limite di P.a.

ESTRATTO MAPPA
Scala 1:2000

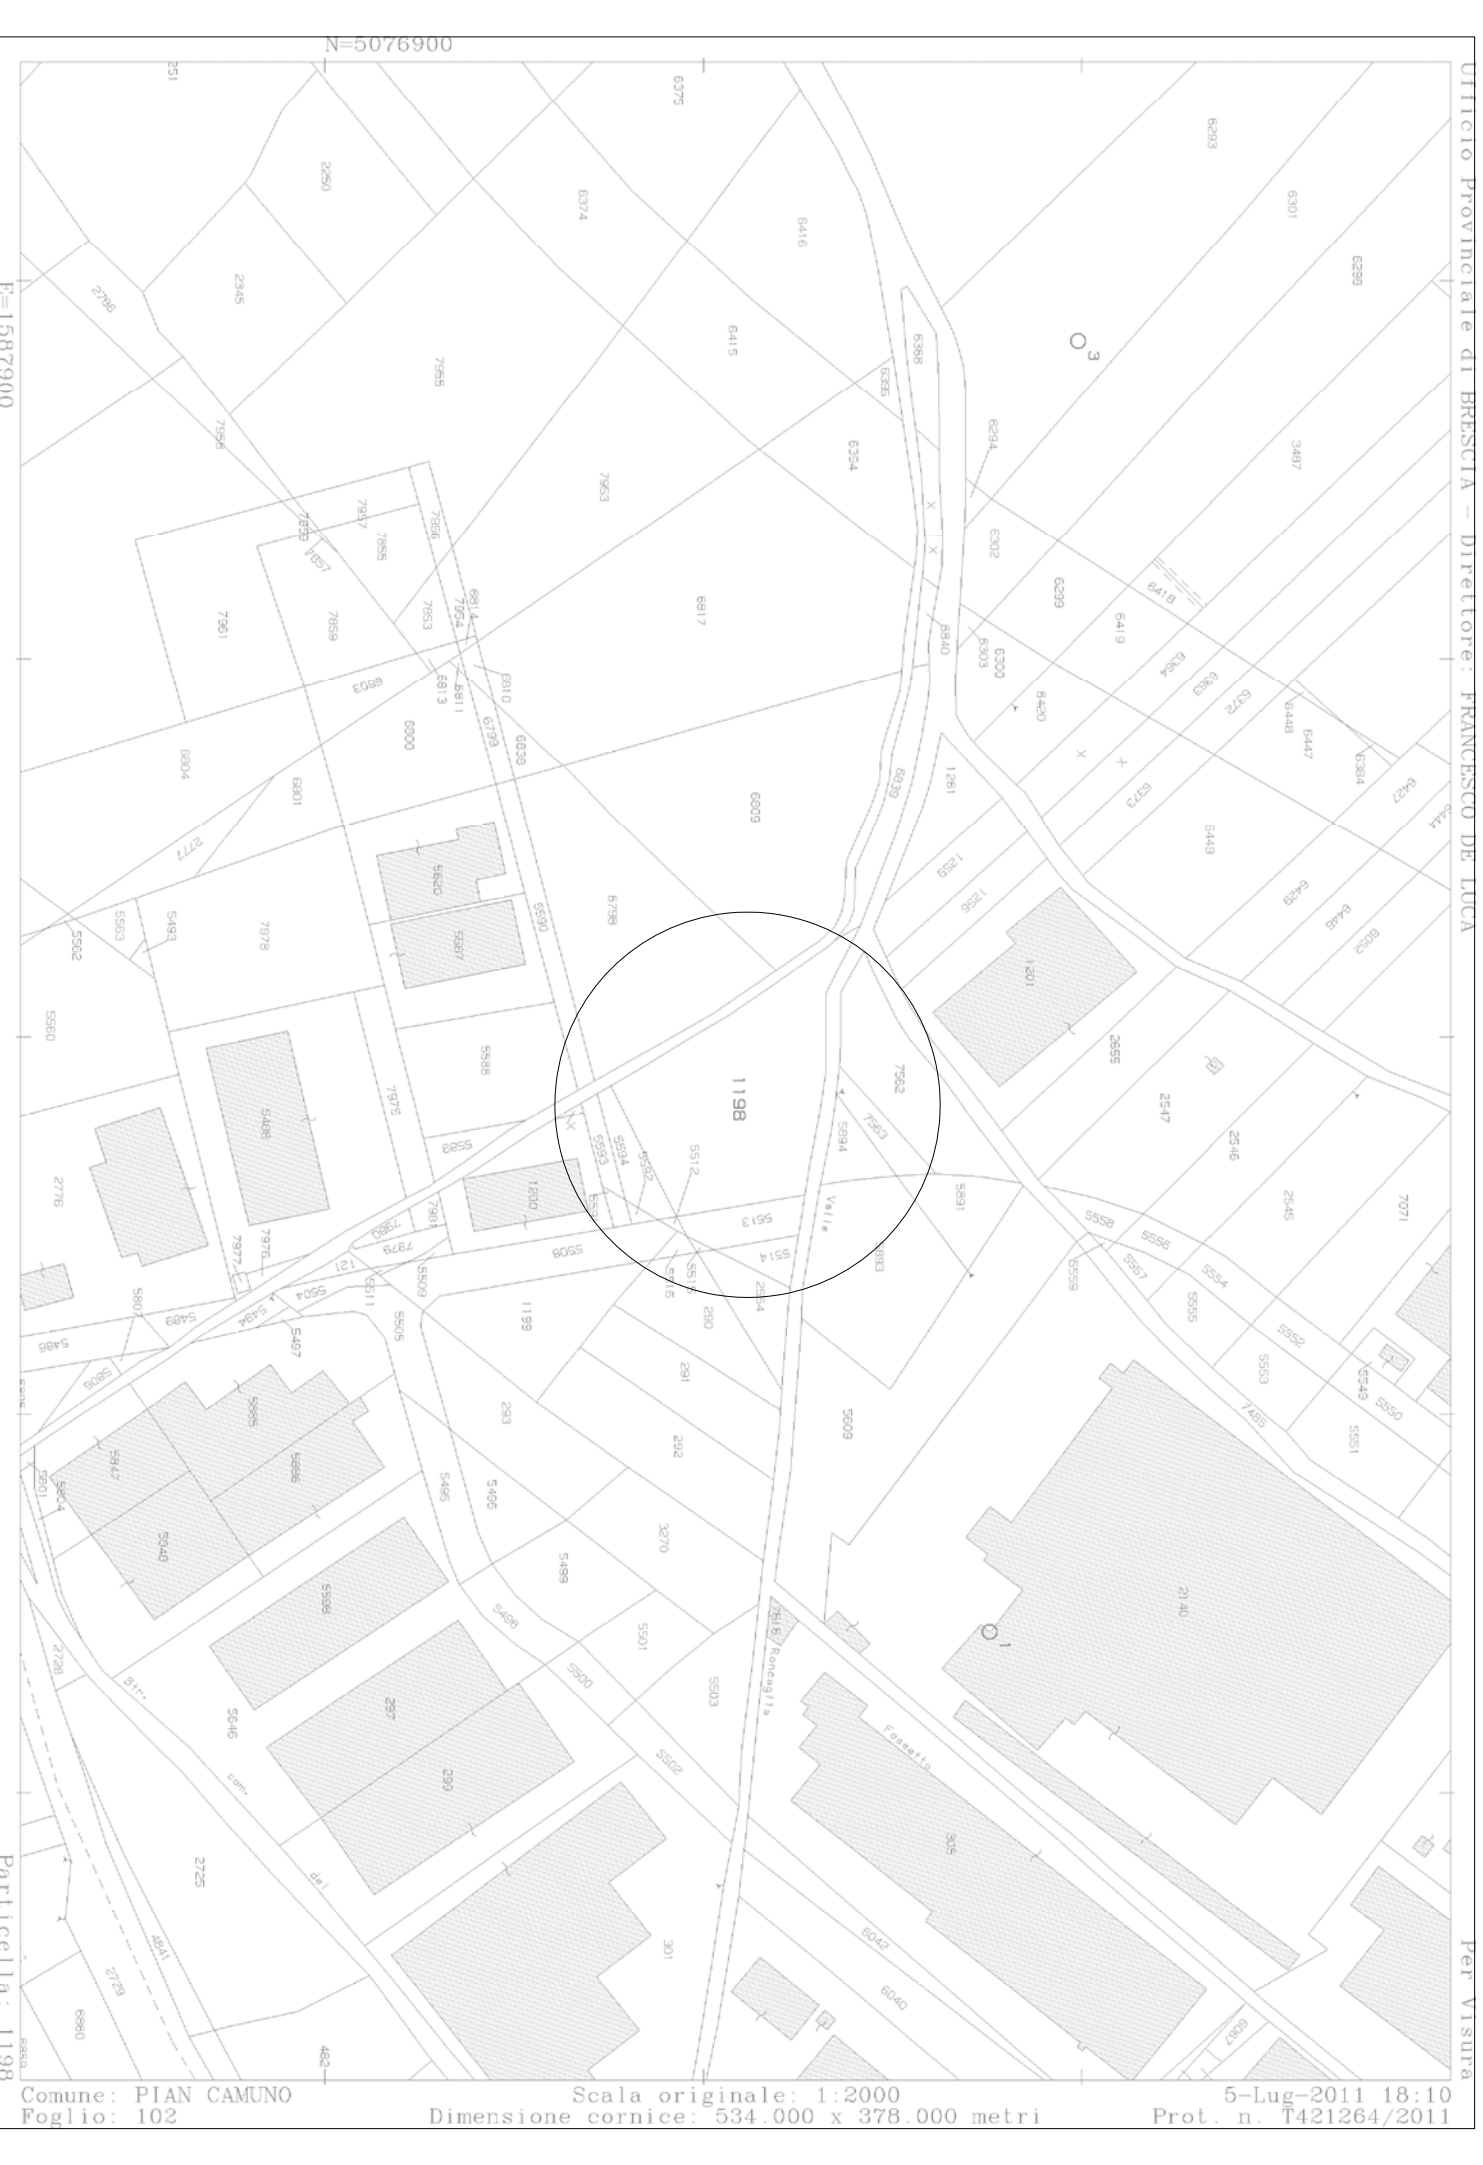

Comune di PIAN CAMUNO

Provincia di BRESCIA

Ambito di Trasformazione Produttivo
 soggetto a P.A. - n.2 - Pian Camuno
 Progetto Opere di Urbanizzazione

OGGETTO:
 INDIVIDUAZIONE DELLE
 PROPRIETA'



Progettista:	Revisione: 01/2015	Tavola:	2
Il Committente:	Il Responsabile del Servizio	Scala:	1:250
Il Direttore Lavori:		Data:	Gennaio 2015