
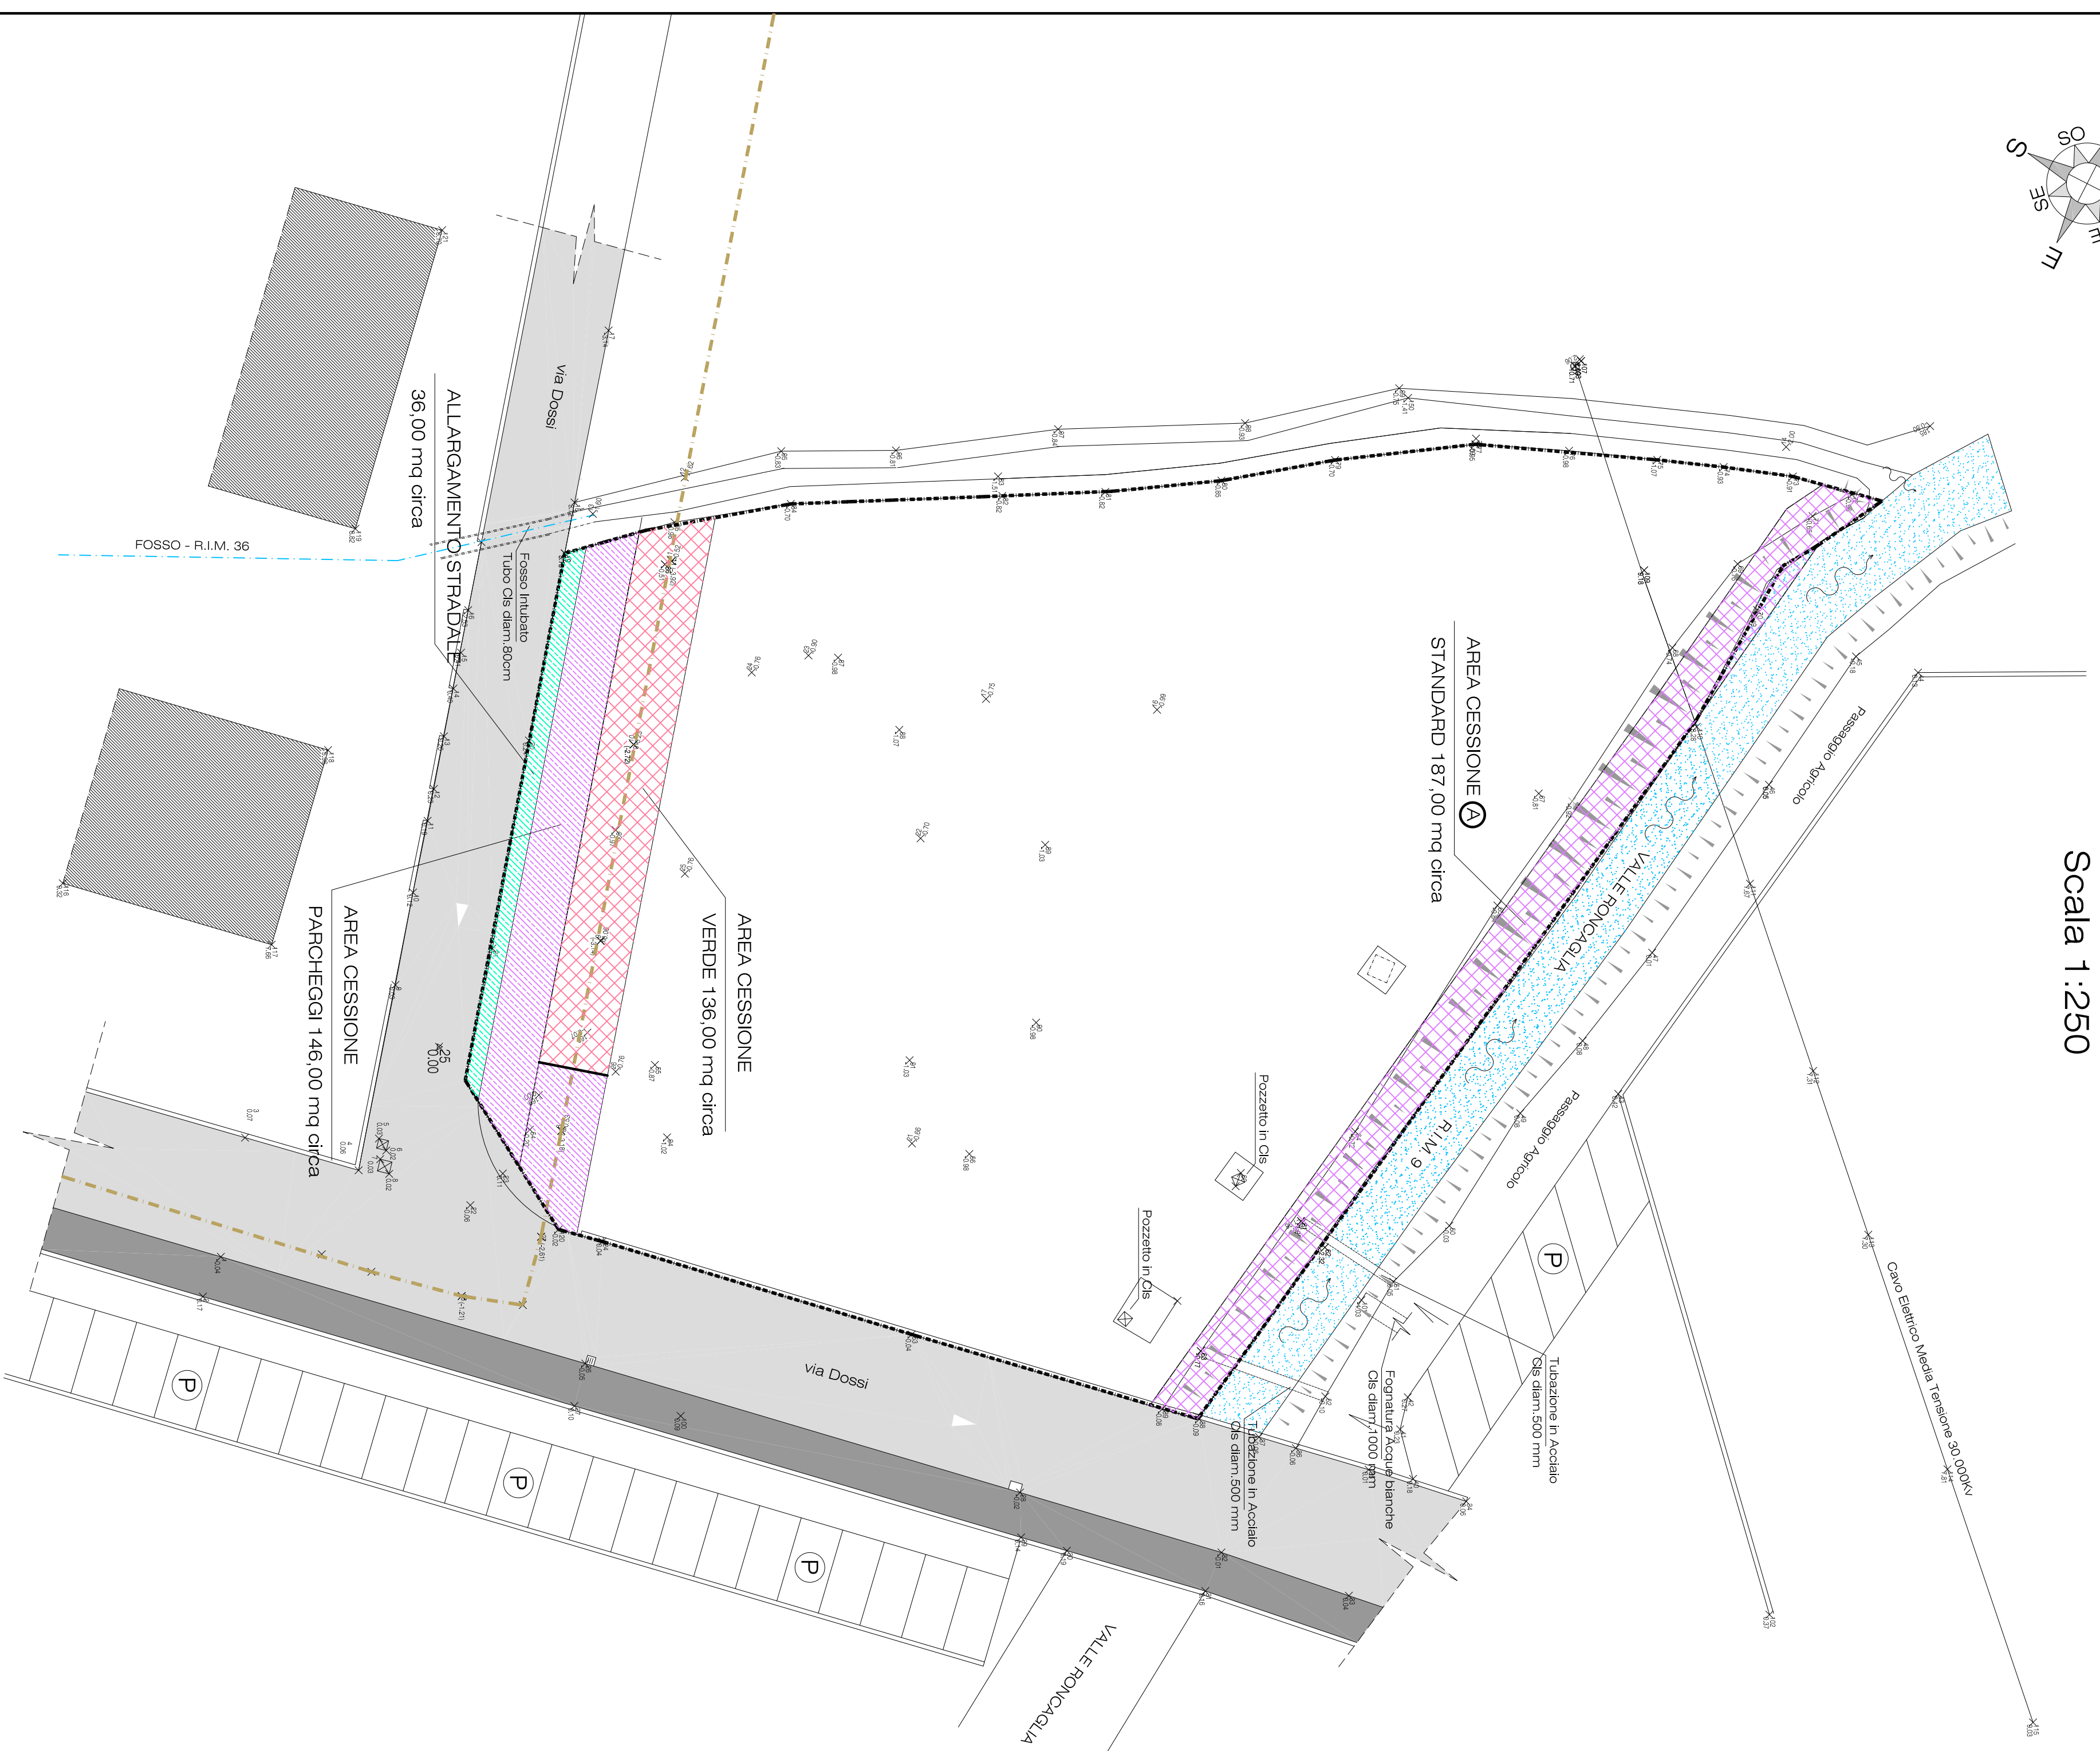


PLANIMETRIA GENERALE
Scala 1:250

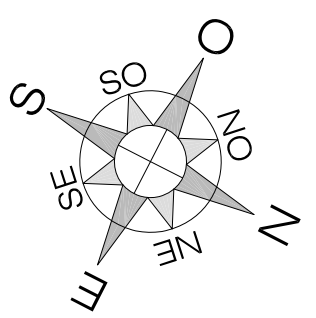

— — Limite di P. a.

AREA DI CESSIONE A STANDARD (A)
= 187,00 mq circa

AREA DI CESSIONE A STANDARD (B)
= 136,00 mq circa

AREA DI CESSIONE A PARCHEGGI
= 146,00 mq circa

AREA PER ALLARGAMENTO STRADALE
= 36,00 mq circa

Area ceduta a Totale a Standard 187,00+136,00 = 323,00mq

Area ceduta PER PARCHEGGI = 146,00mq

Totale aree in cessione STANDARD = 469,00mq

Area ceduta PER STRADA = 36,00mq

Comune di PIAN CAMUNO

Provincia di BRESCIA

Ambito di Trasformazione Produttivo
soggetto a P.A. - n.2 - Pian Camuno
Progetto Opere di Urbanizzazione

OGGETTO:

CESSIONE AREE
PER SERVIZI



Progettista:

Revisione: 01/2015

Tavola: 3

Il Committente:

Scala: 1:250

Data: Gennaio 2015

Direttore Lavori:

Il Responsabile del Servizio

Ingr. Eranuabe Bertoli - Via Ciccolle 13, Pian Camuno (BS)

OGGETTO DI RIPRODUZIONE: IL PRESENTE PROSPETTO E PROSPETTIVA DEL DISEGNO, ELENCA E IDENTIFICA I BENI E LE ATTIVITÀ CHE SONO INVESTITI IN TUTELA A NORMA DI LEGGE