PLANIMETRIA GENERALE
Scala 1:250

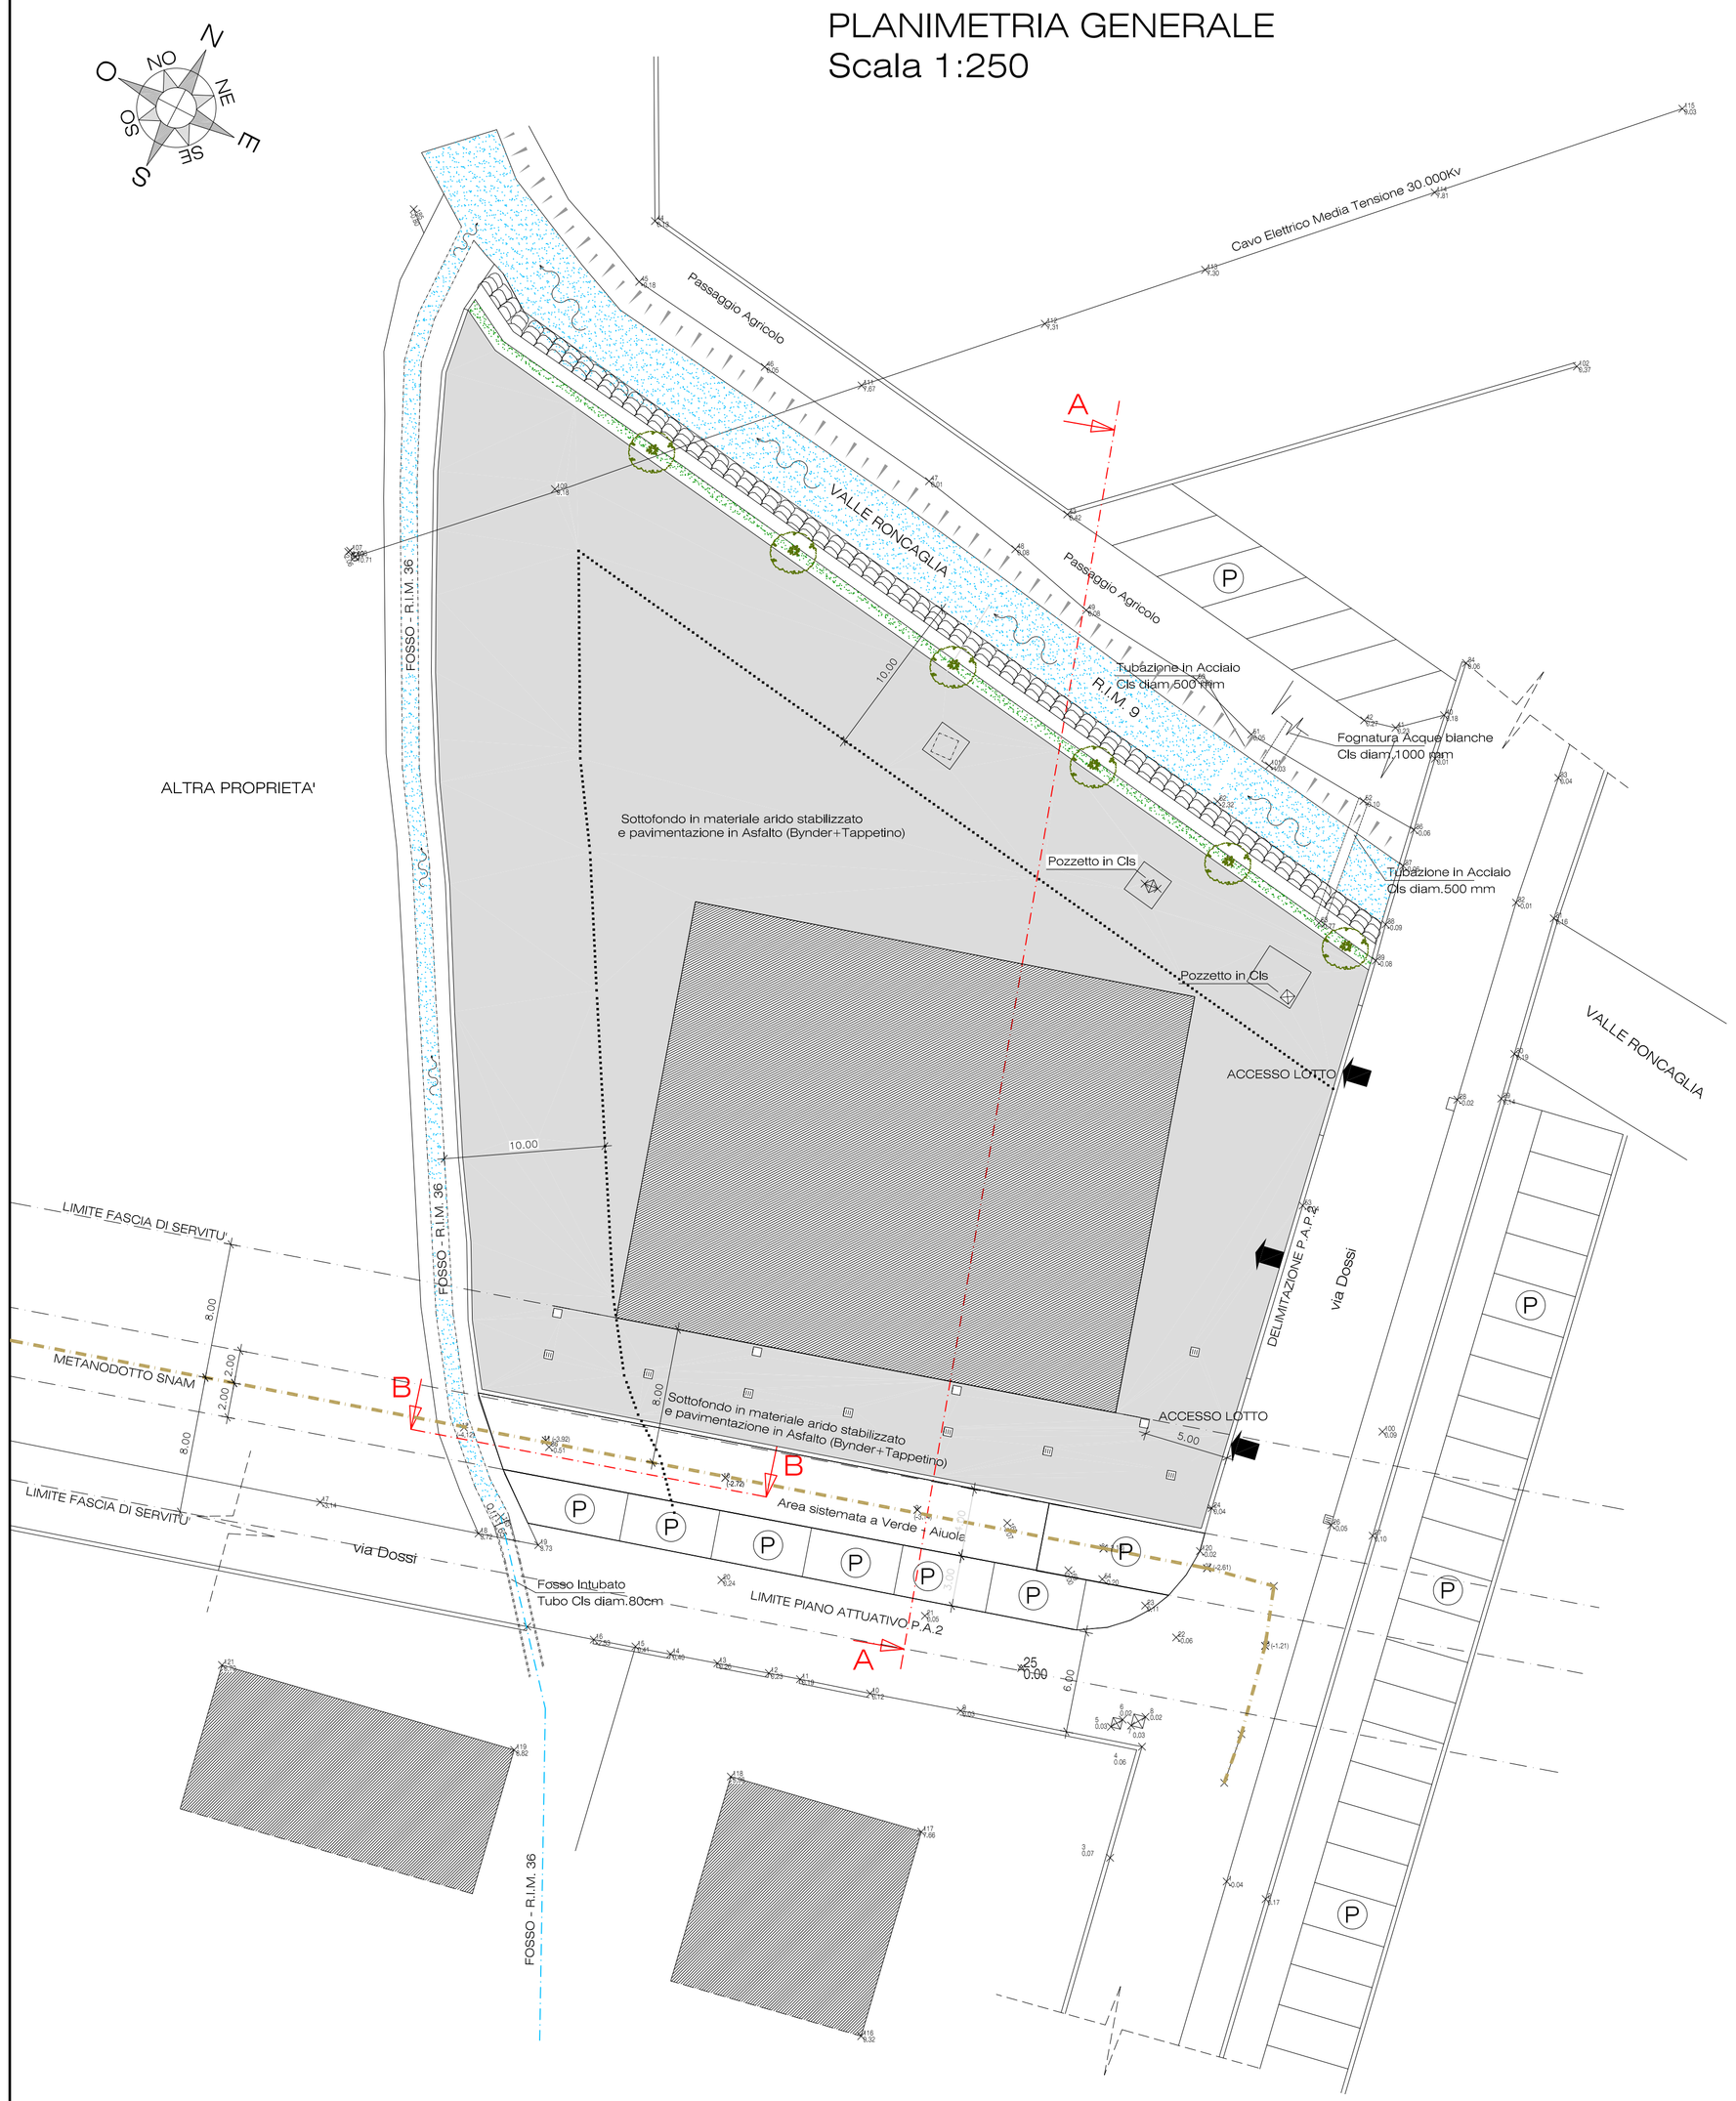

SEZIONE A-A
Scala 1:250

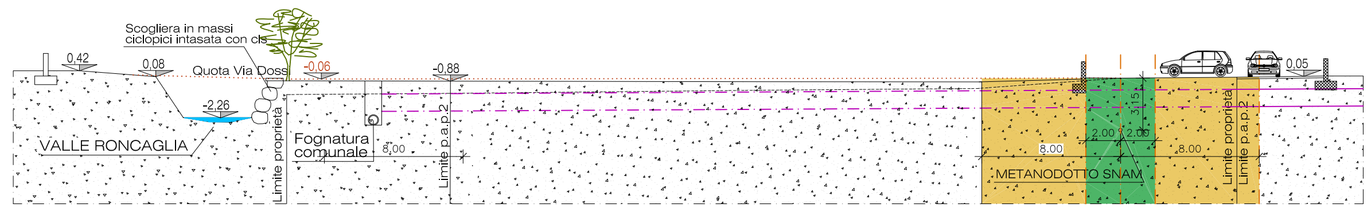

SEZIONE B-B
Scala 1:250

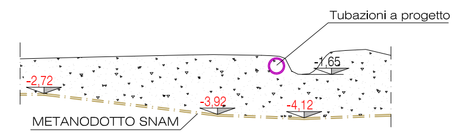

Comune di PIAN CAMUNO — Provincia di BRESCIA

Ambito di Trasformazione Produttivo
soggetto a P.A. - n.2 - Pian Camuno
Progetto Opere di Urbanizzazione

OGGETTO:

DEFINIZIONE LOTTO

Progettista:	Revisione: 01/2015	Tavola:	5
		Scala:	1:250
	Il Committente:	Data:	Gennaio 2015
Direttore Lavori:		Il Responsabile del Servizio	

Ing. Emanuele Bertoli - Via Crocette 13, Pian Camuno (Bs)

DIVIETO DI RIPRODUZIONE: IL PRESENTE DISEGNO E' DI PROPRIETA' DELL'ING. EMANUELE BERTOLI - PIAN CAMUNO (BS), CHE SE NE RISERVA LA TUTELA A NORMA DI LEGGE