

Piano Urbano Generale dei Servizi nel Sottosuolo

rapporto territoriale
sistema dei servizi a rete
approvvigionamento idrico e dettagli nuove reti

A 1

luglio 2015
scala 1:5.000, 1:1.000
aggiornamenti
novembre 2015
accoglienza utenti
verifica di assoggettabilità alla VAS

ADOSSATO dal Consiglio Comunale con Delibera n° 34
dal 17 dicembre 2015
APPROVATO dal Consiglio Comunale con Delibera n° 5
dal 20 aprile 2016

Il responsabile
del procedimento
arch. pier gorgio petroboli

Il sindaco
geom. renato pietro pe

Rapporto Preliminare per la Verifica di Assoggettabilità alla VAS


studio di architettura fasser mettifogo
25128 brescia - via bezzeco, 6 - tel/fax 030.304656

LEGENDA

- rete adduttiva acquedotto
- rete adduttiva - condotto forzato - acquedotto Val Negra
- rete distributiva acquedotto
- rete distributiva
- rete disinquinata
- limite condotta omogenea
- numerazione condotta omogenea capoluogo / frazioni
- sorgente
- sorgente captata per scopo idropotabile e relativo fasce di rispetto (da studio geologico 2007)
- sorgente captata non utilizzata (da studio geologico 2007)
- sorgente captata (da intervento centralina idroelettrica Val Negra - 2015)
- presa
- pozzo per uso potabile
- bacino di riserva
- pozzetto rete adduttiva
- saracinesca esistente al rilievo del 1978
- saracinesca nuova
- fontana
- opere in progetto
- pozzo per uso potabile
- confine comunale

ELENCO SORGENTI CAPTATE


- 1_Sorgenti Val Negra alta
- 2_Sorgenti Salari bassa
- 3_Sorgenti Salari alta
- 4_Sorgente Gate
- 5_Sorgenti Val Negra basse
- 6_Sorgenti Prat dei Pomi
- 7_Sorgente Bai dell'Acqua
- 8_Sorgente Greghia
- 9_Sorgente Ruc
- 10_Sorgenti Valmorino
- 11_Sorgente Spinec
- 12_Sorgenti Pian della Betora
- 13_Sorgente Razzolo
- 14_Sorgenti della Pigna
- 15_Sorgente Talamani
- 16_Sorgenti Belenc

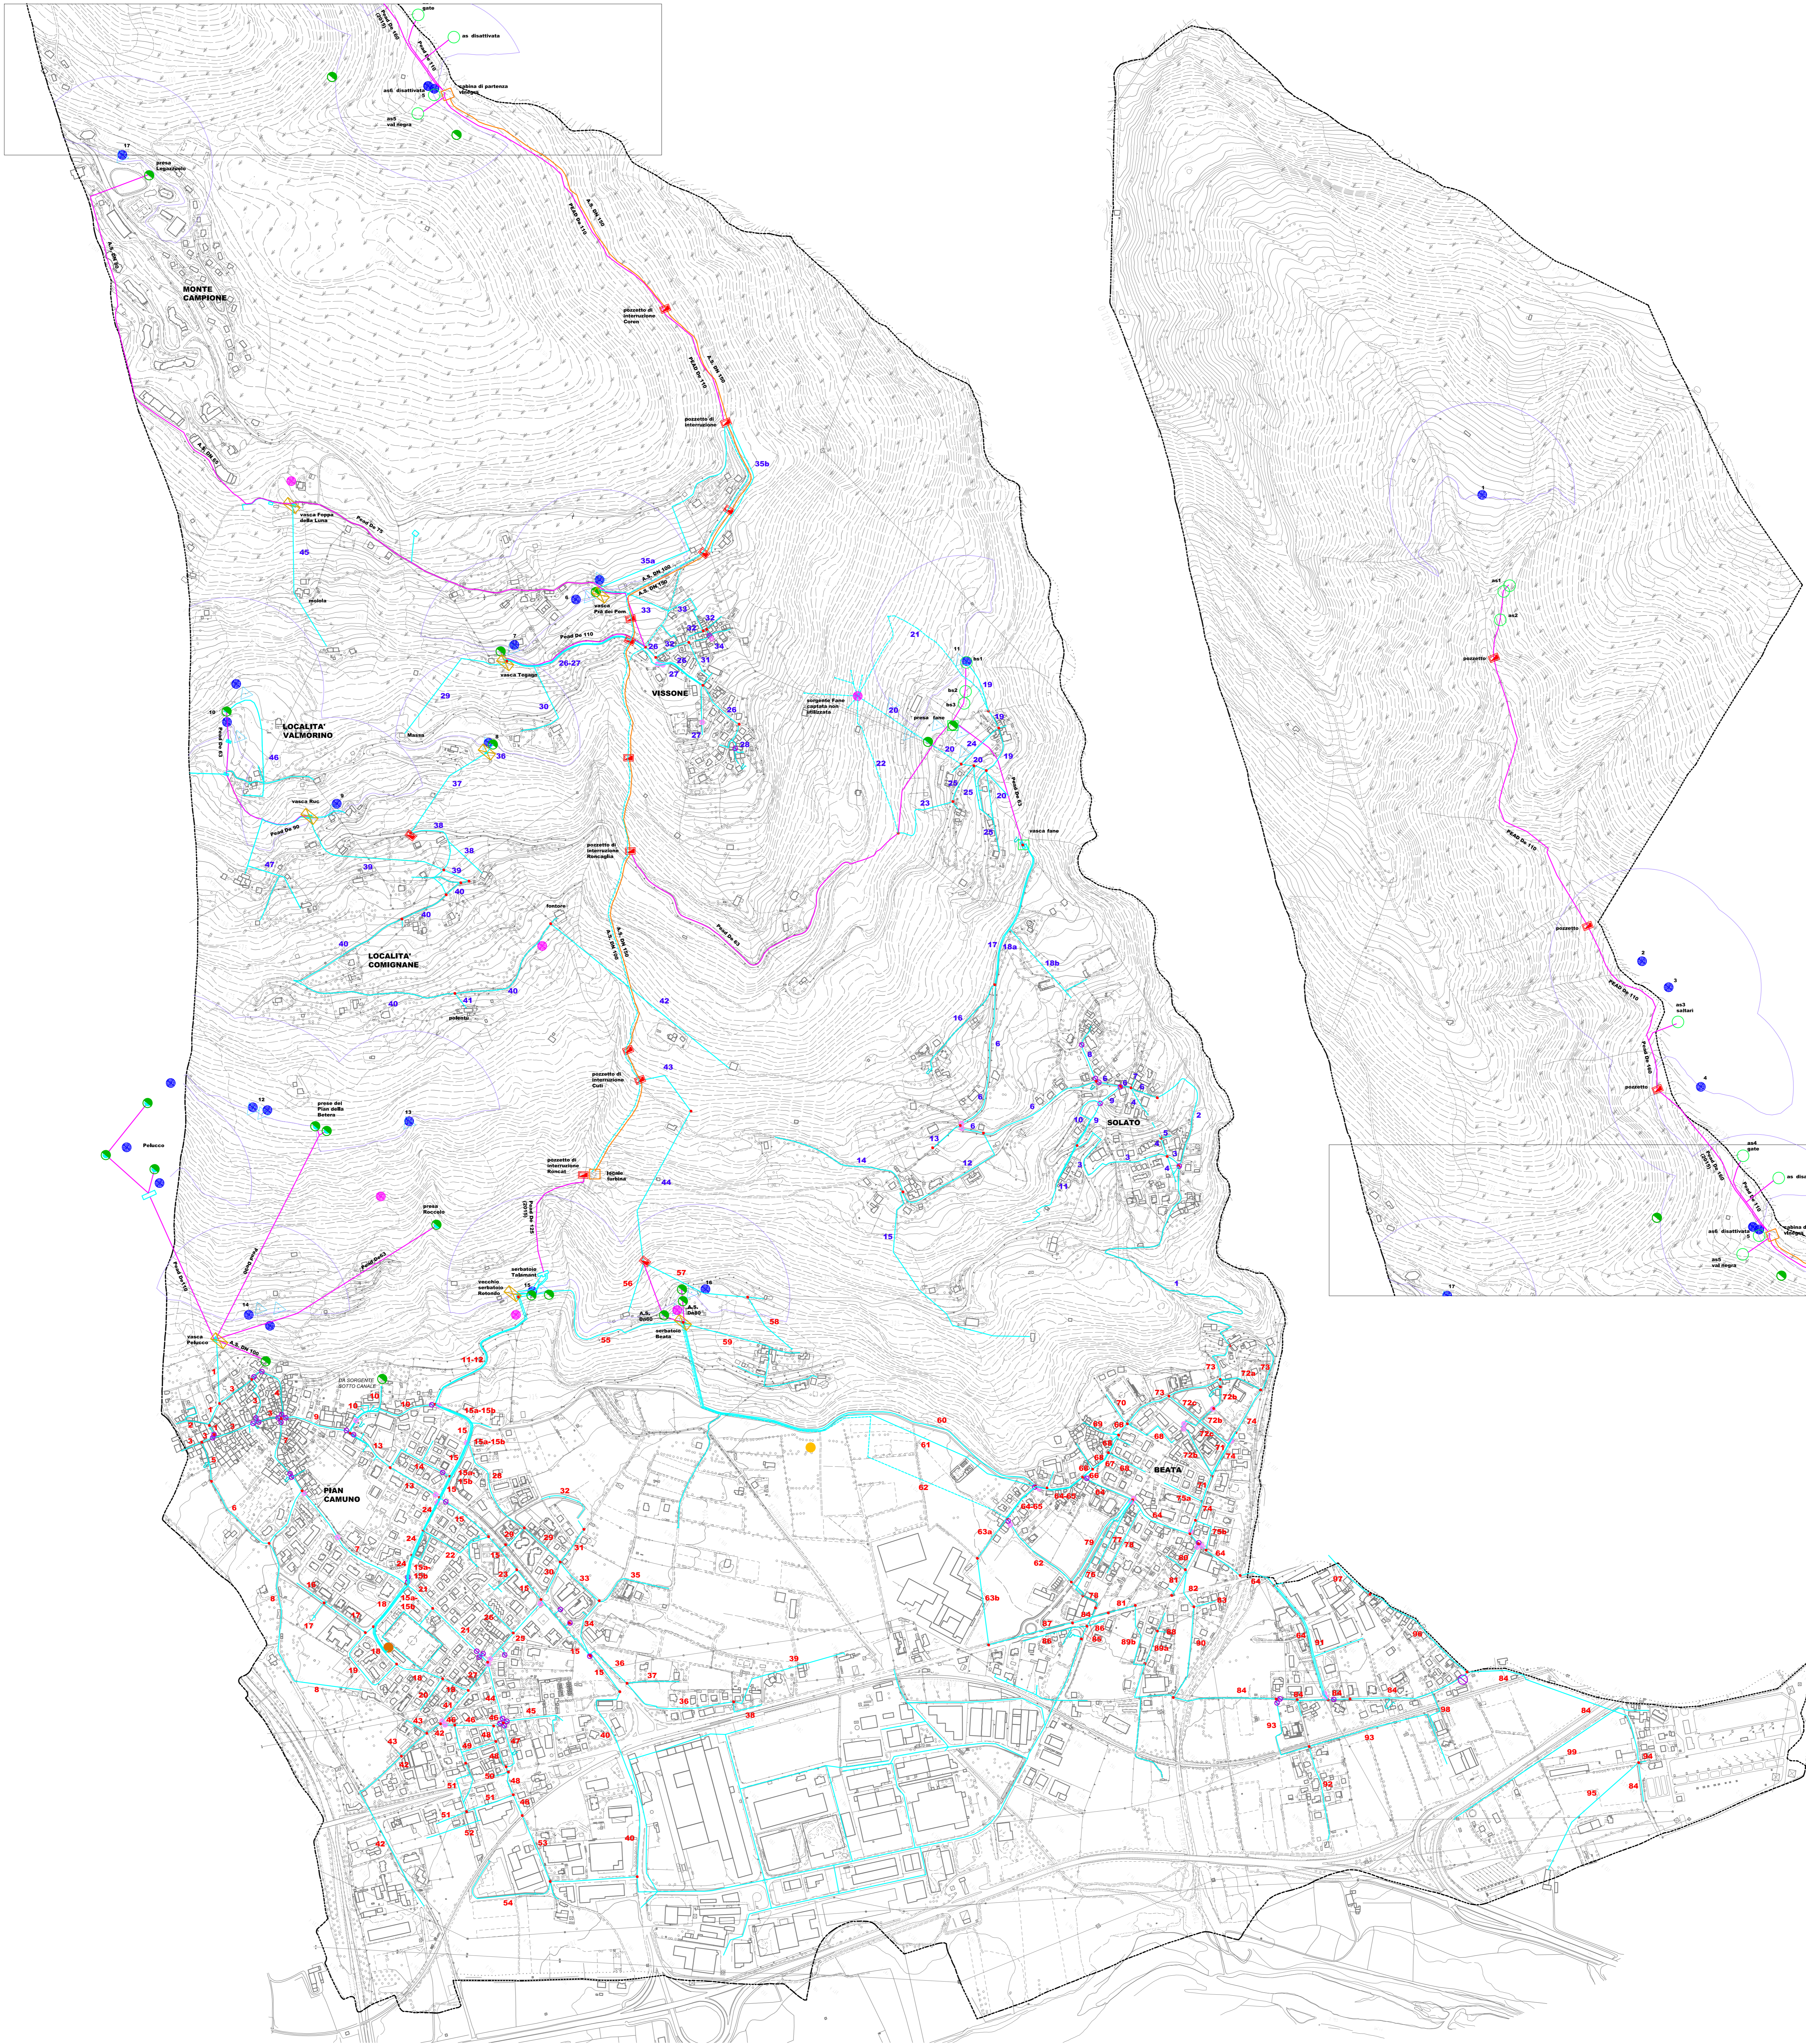


DETTAGLI NUOVE RETI scala 1:1000

LEGENDA


- rete acquedotto nuova
- rete tecnica acquedotto esistente
- nuovo pozzetto an. ex. 120/70x120 cm saracinesca
- nuovo pozzetto an. ex. 100/50x100 cm saracinesca
- pozzetti
- idrante a colonna UNI 75mm

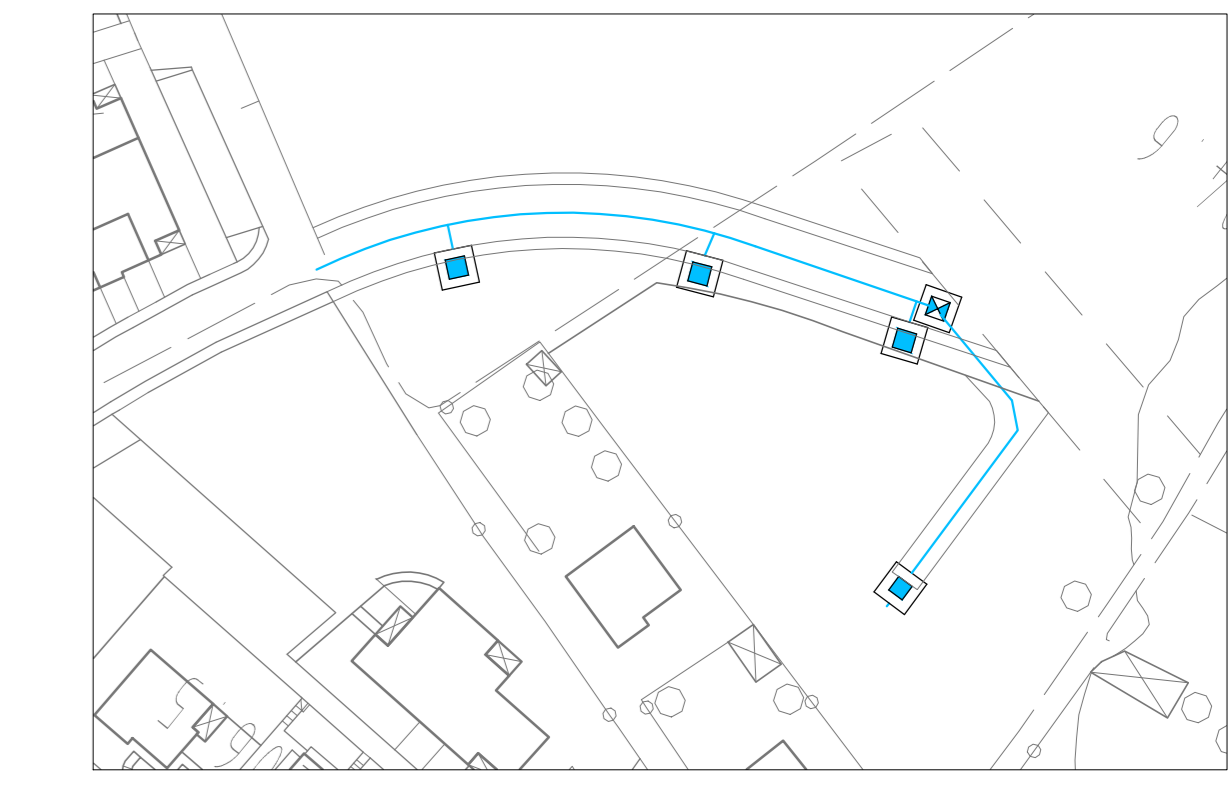


via pantani scala 1:1000

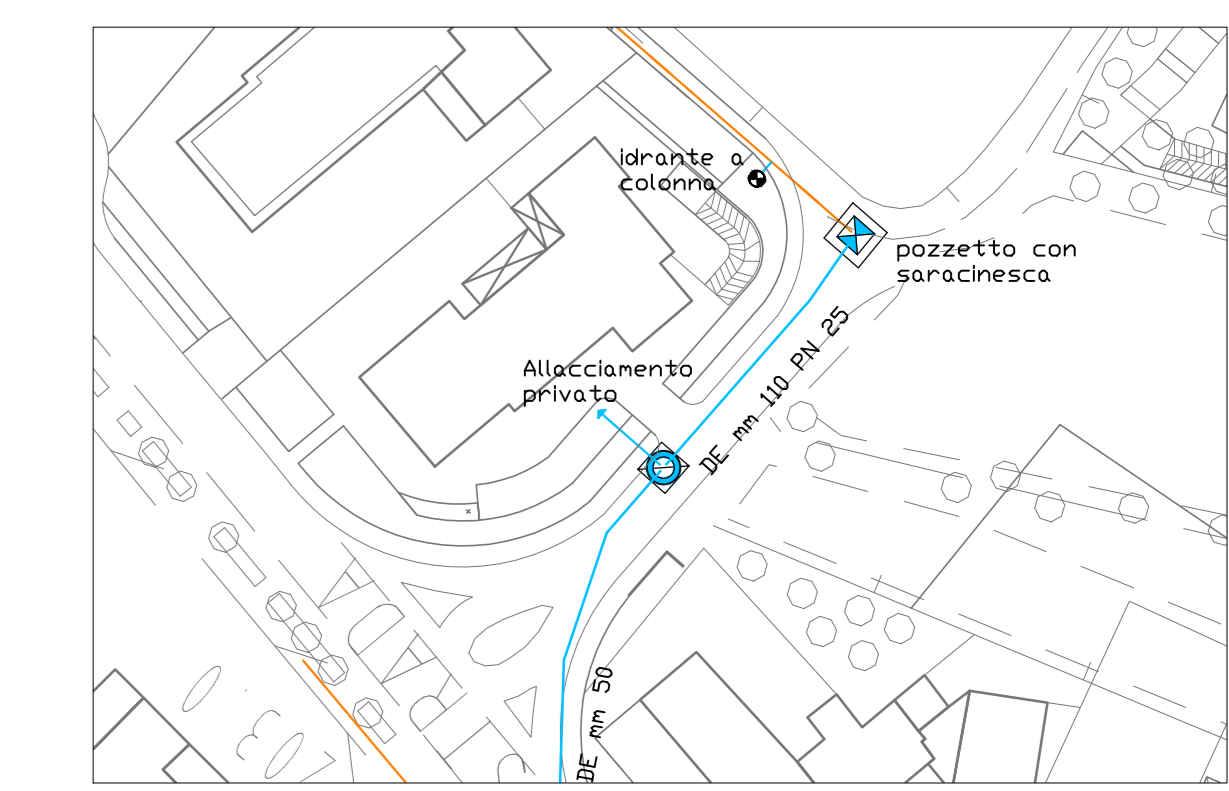

via provinciale, via don gnocchi, via battaglia edolo
scala 1:1000

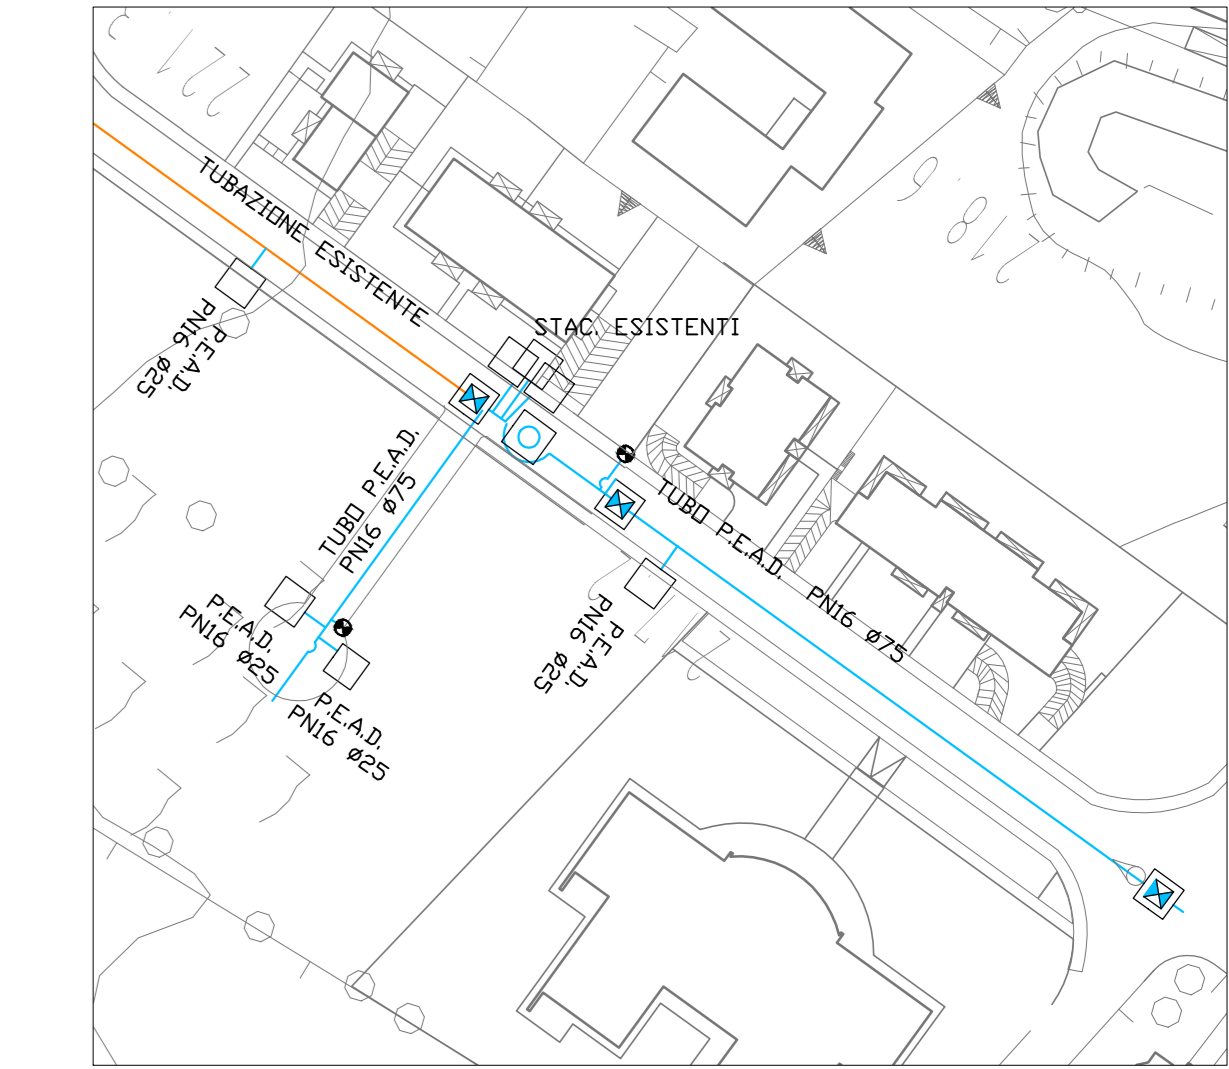

via bertoli bortolo scala 1:1000

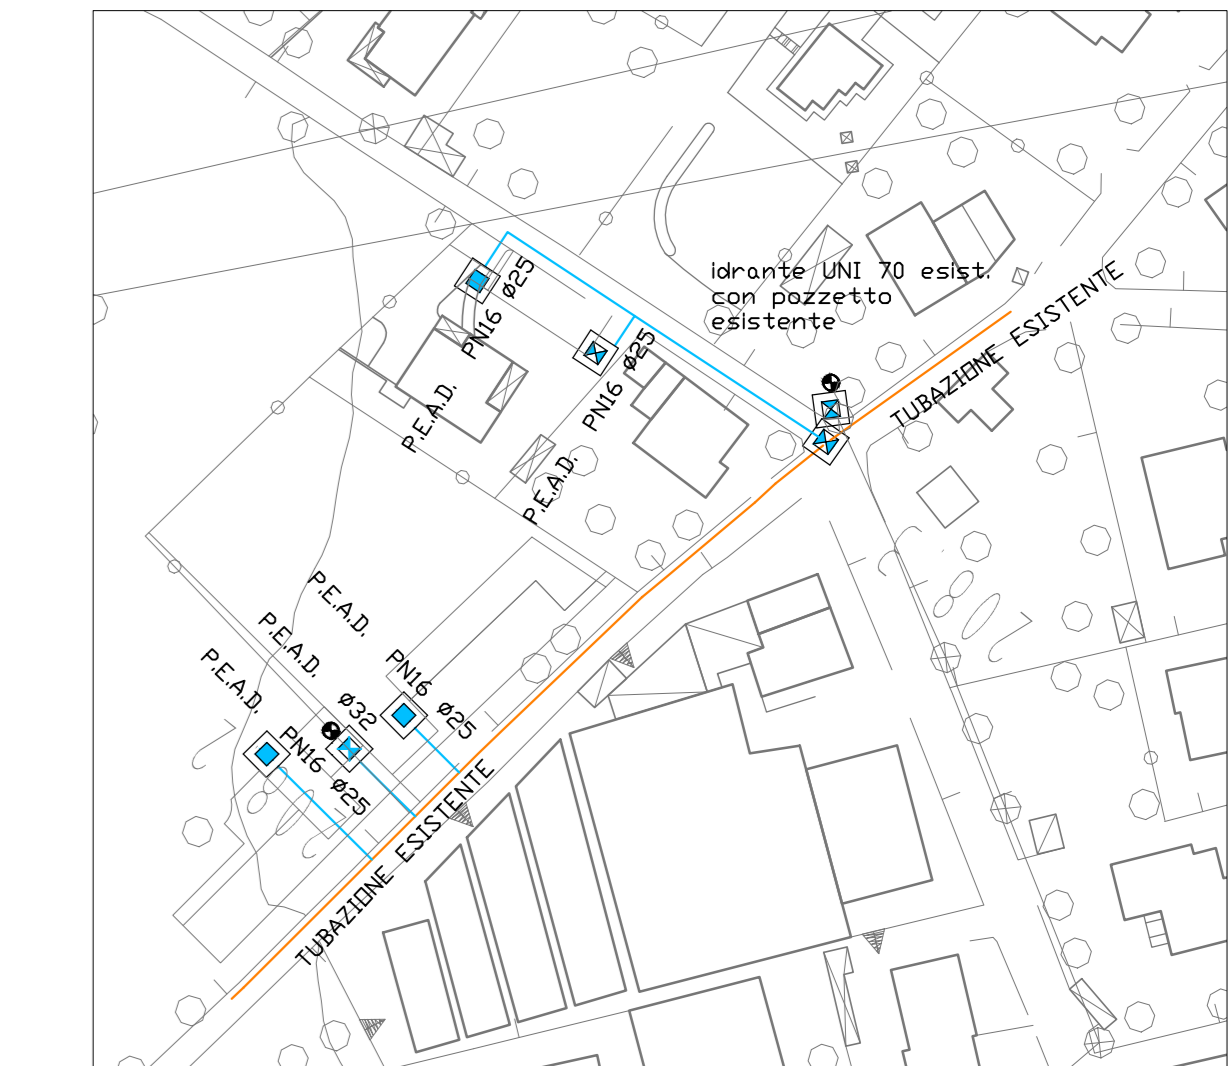

via mascagni scala 1:1000



via rossini scala 1:1000