



01_ vista da S.S. 42 direzione Tonale



02_ vista da parcheggio impianto di risalita "Paradiso"



03_ vista da strada verso "Paradiso"



05_ vista da impianto di risalita "Negritella"




04_ vista da pista da sci "Paradiso"



06_ vista da pista da sci "Tonalina"



PLANIMETRIA PUNTI DI PRESA
(scala 1:2000)

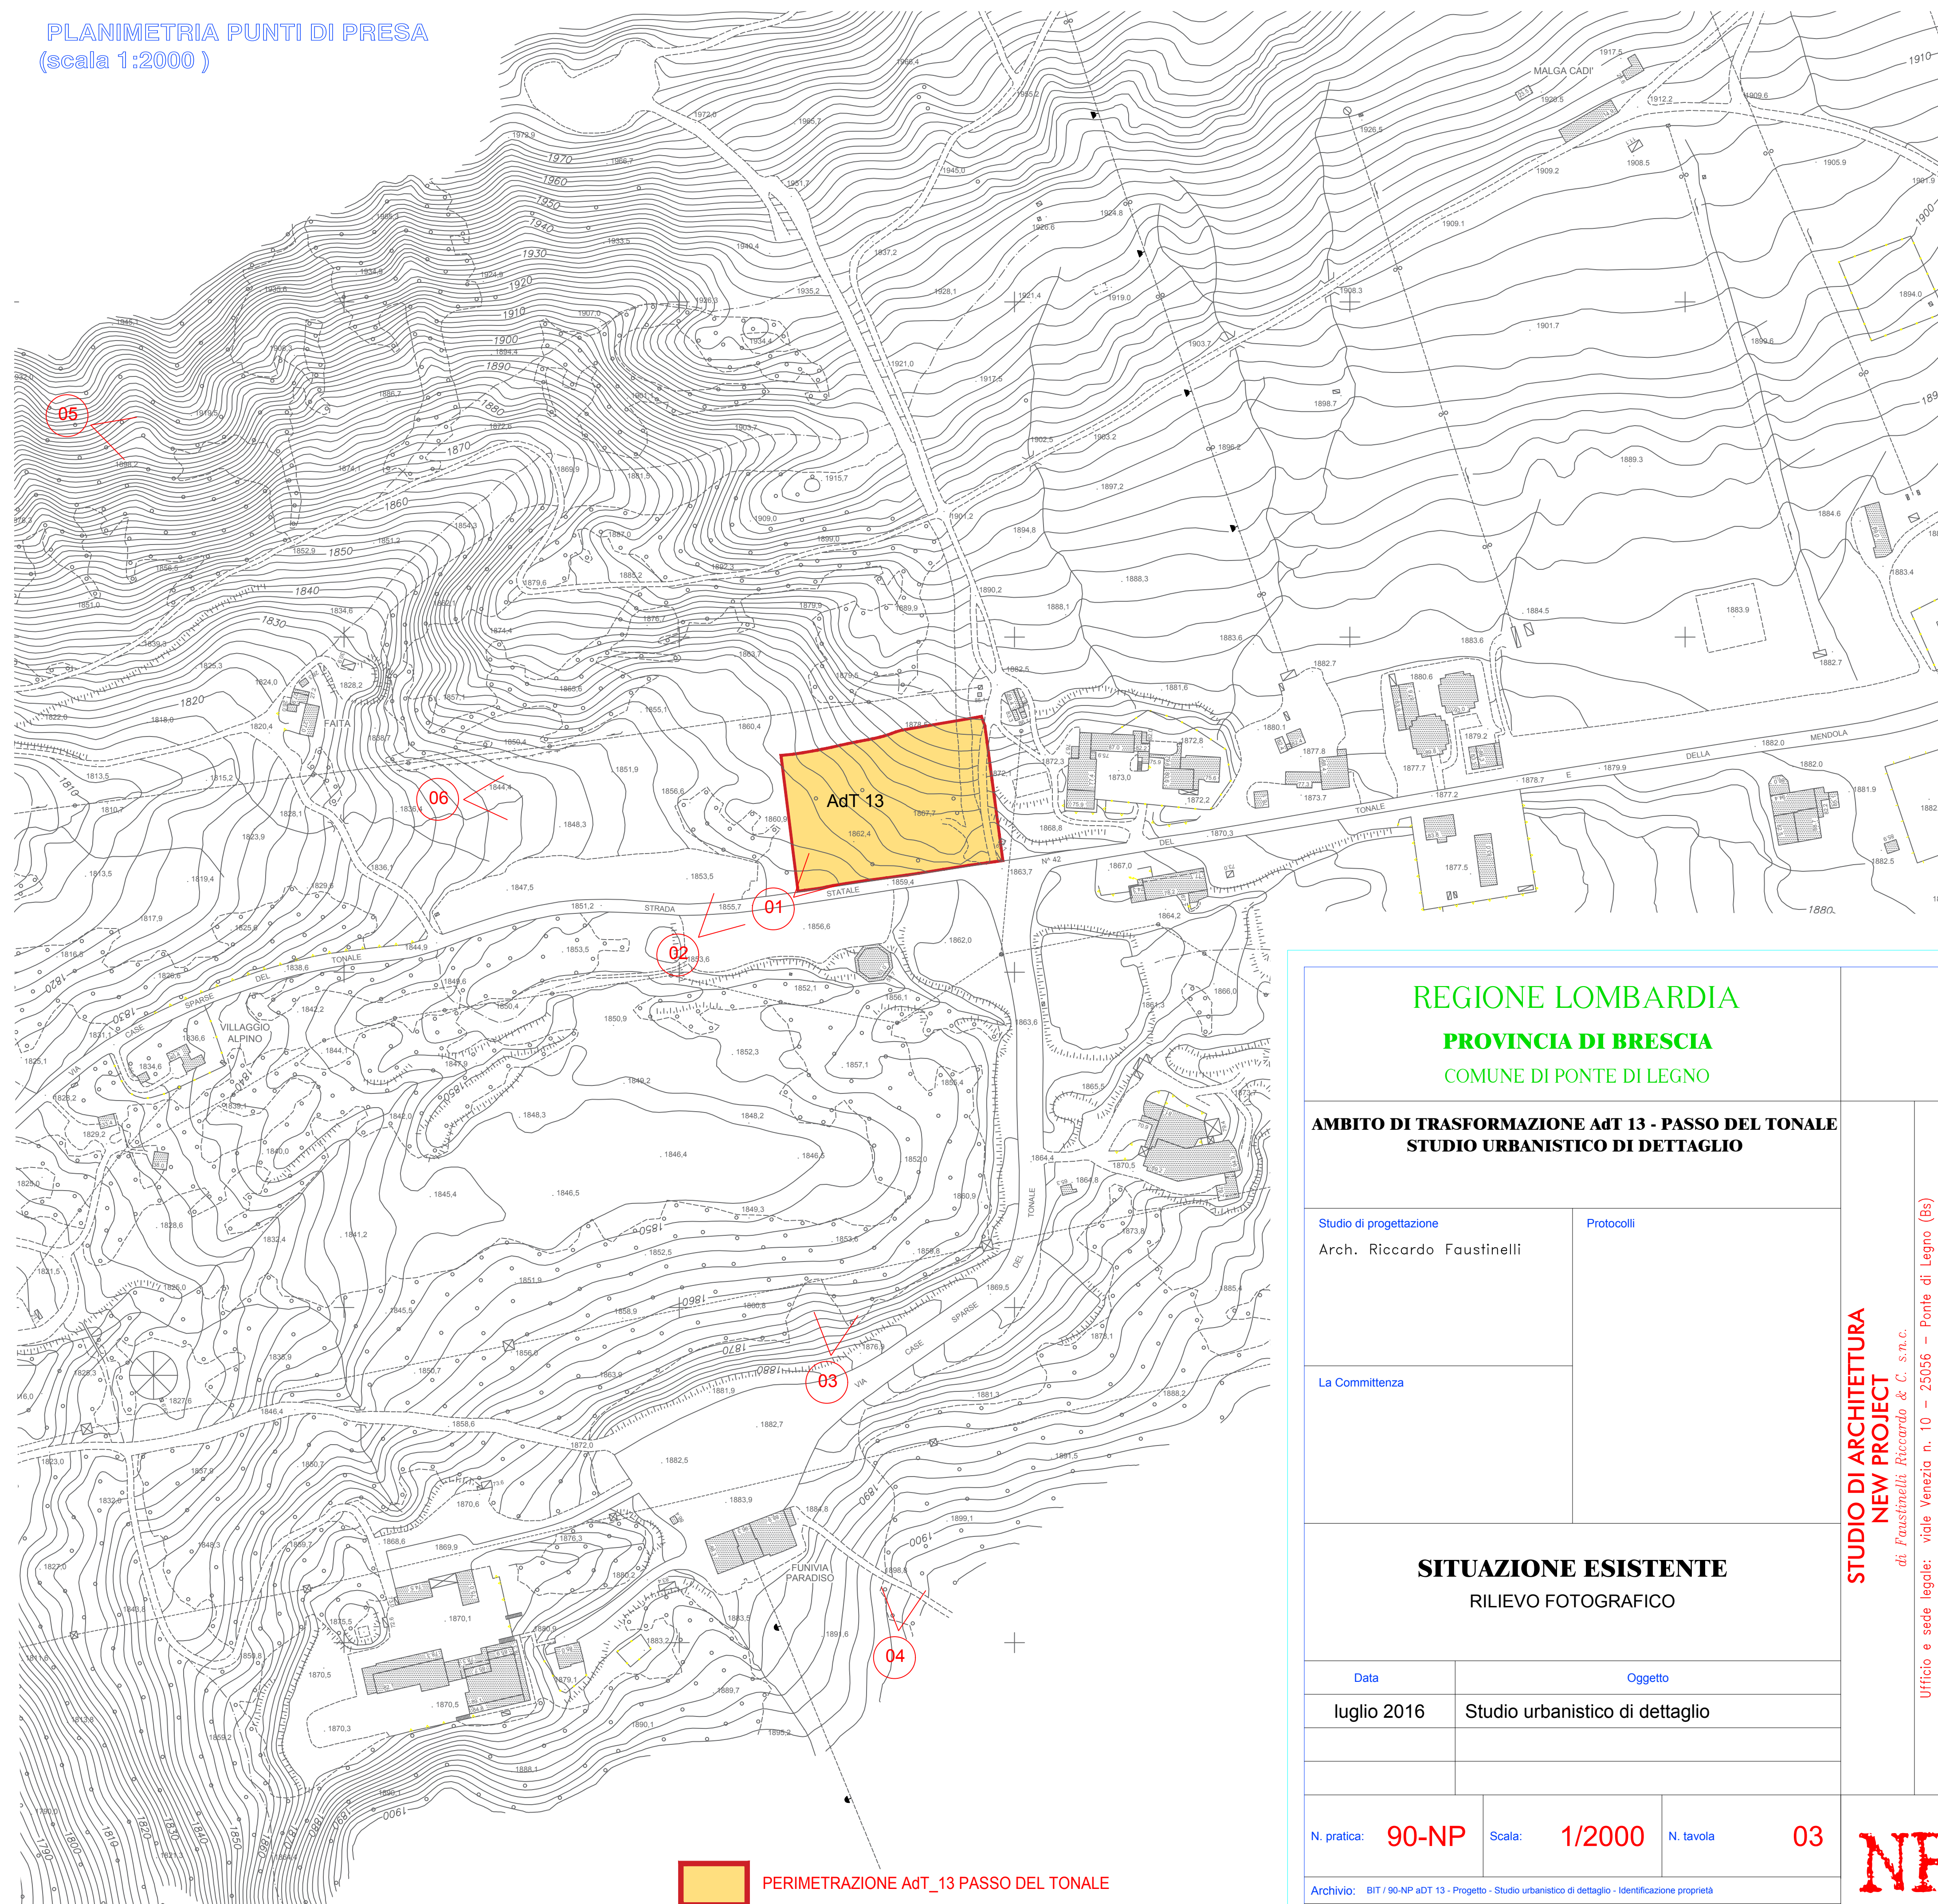

PERIMETRAZIONE AdT_13 PASSO DEL TONALE

REGIONE LOMBARDIA
PROVINCIA DI BRESCIA
COMUNE DI PONTE DI LEGNO

AMBITO DI TRASFORMAZIONE ADT 13 - PASSO DEL TONALE
STUDIO URBANISTICO DI DETTAGLIO

Studio di progettazione
Arch. Riccardo Faustini

Protocolli

La Committenza

SITUAZIONE ESISTENTE
RILIEVO FOTOGRAFICO

Data
luglio 2016

Oggetto
Studio urbanistico di dettaglio

N. pratica: 90-NP Scala: 1/2000 N. tavola: 03

Archivio: BIT / 90-NP ADT 13 - Progetto - Studio urbanistico di dettaglio - Identificazione propria

SONO RISERVATI ALL'AUTORE TUTTI I DIRITTI DI RIPRODUZIONE DI PIANI E DISEGNI AI SENSI DELL'ART. 2578 DEL C.C.

STUDIO DI ARCHITETTURA
NEW PROJECT

di Passivität Riccardo e C. s.n.c.
Ufficio e sede legale: viale Venezia n. 10 - 25056 - Ponte di Legno (Bs)
Tel. 0364.900908 Fax 0364.902210 e-mail studiofaustini@gmail.com
Cod. Fisc. e Part. IVA 02485870980

