



SITUAZIONE APPROVATA

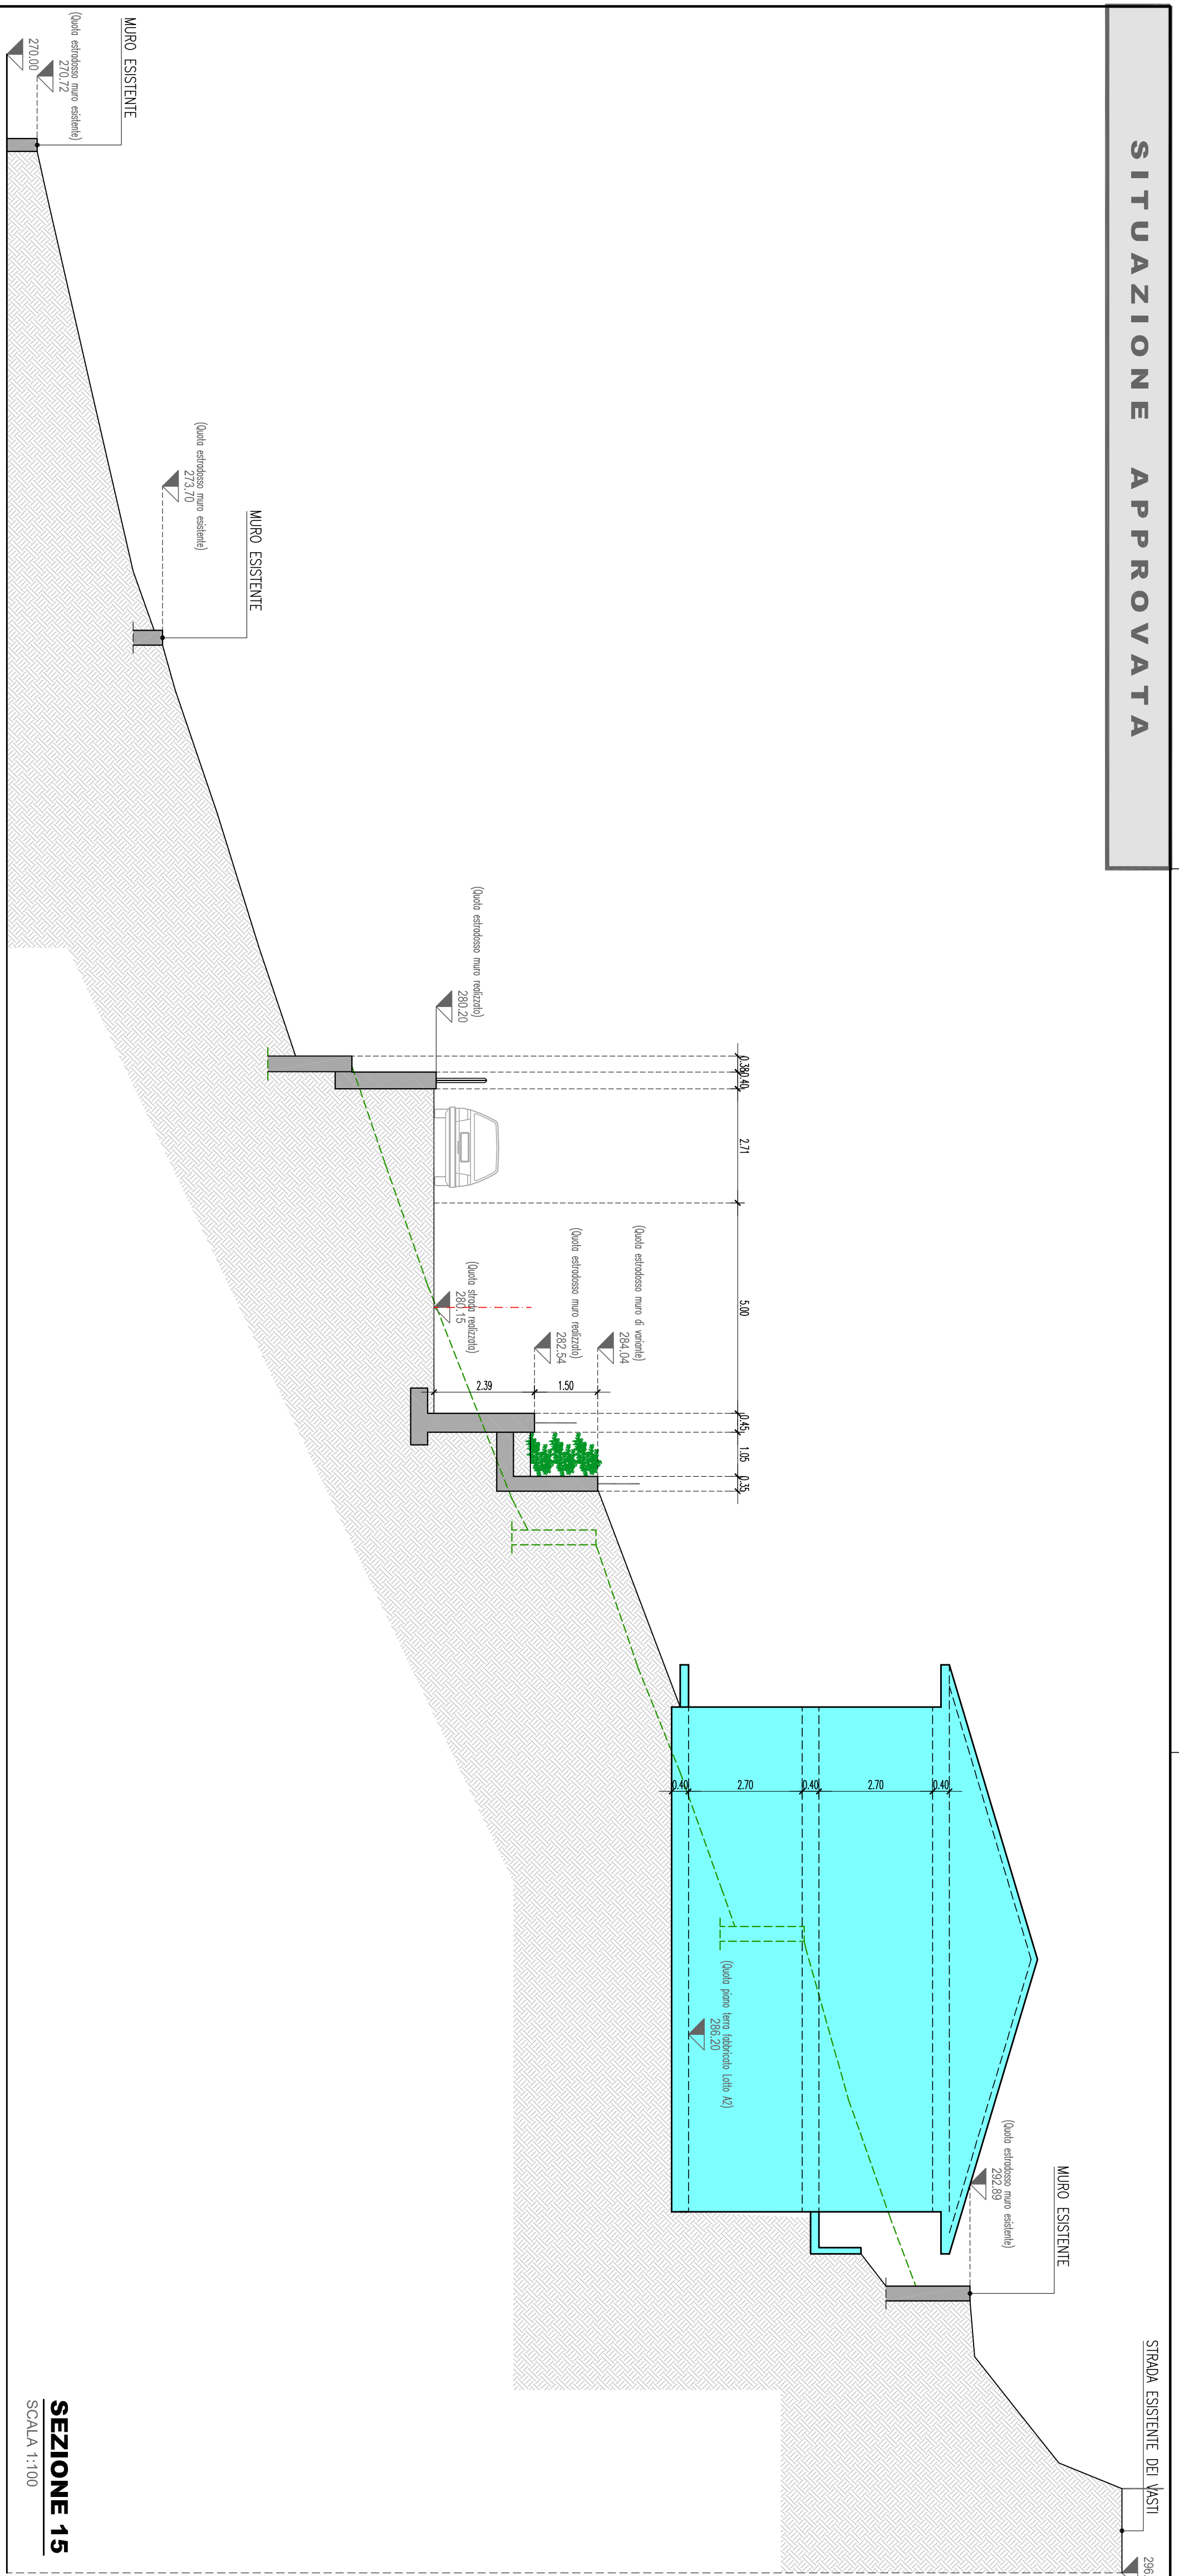


SEZIONE 15
SCALA 1/100

SITUAZIONE COMPARATIVA

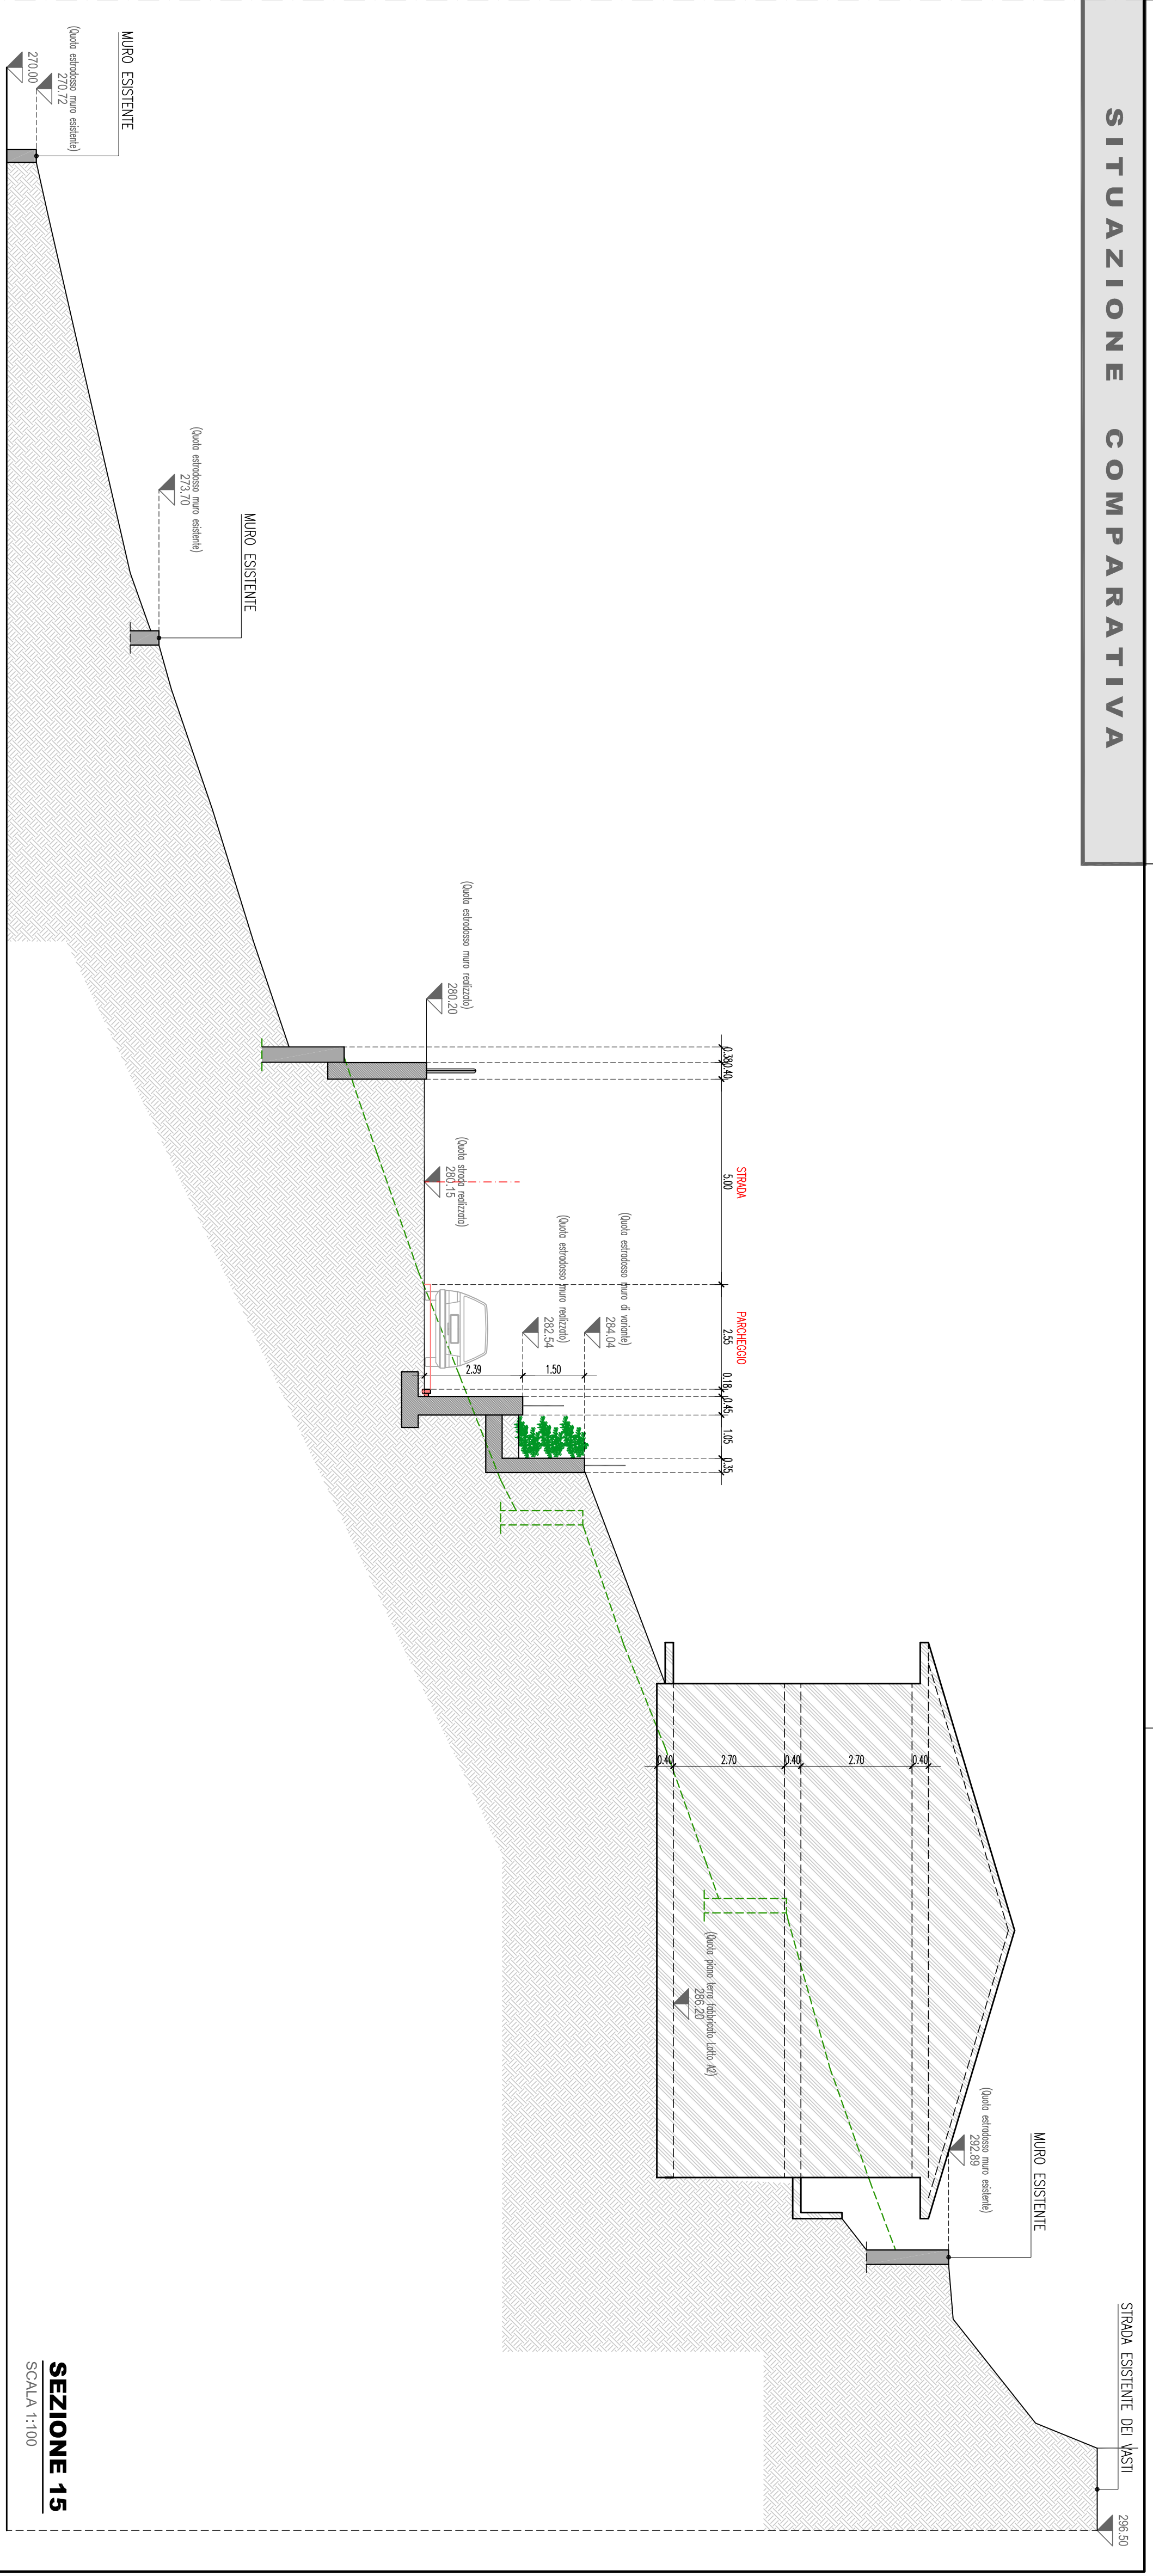

SEZIONE 15
SCALA 1/100

SITUAZIONE DI VARIANTE

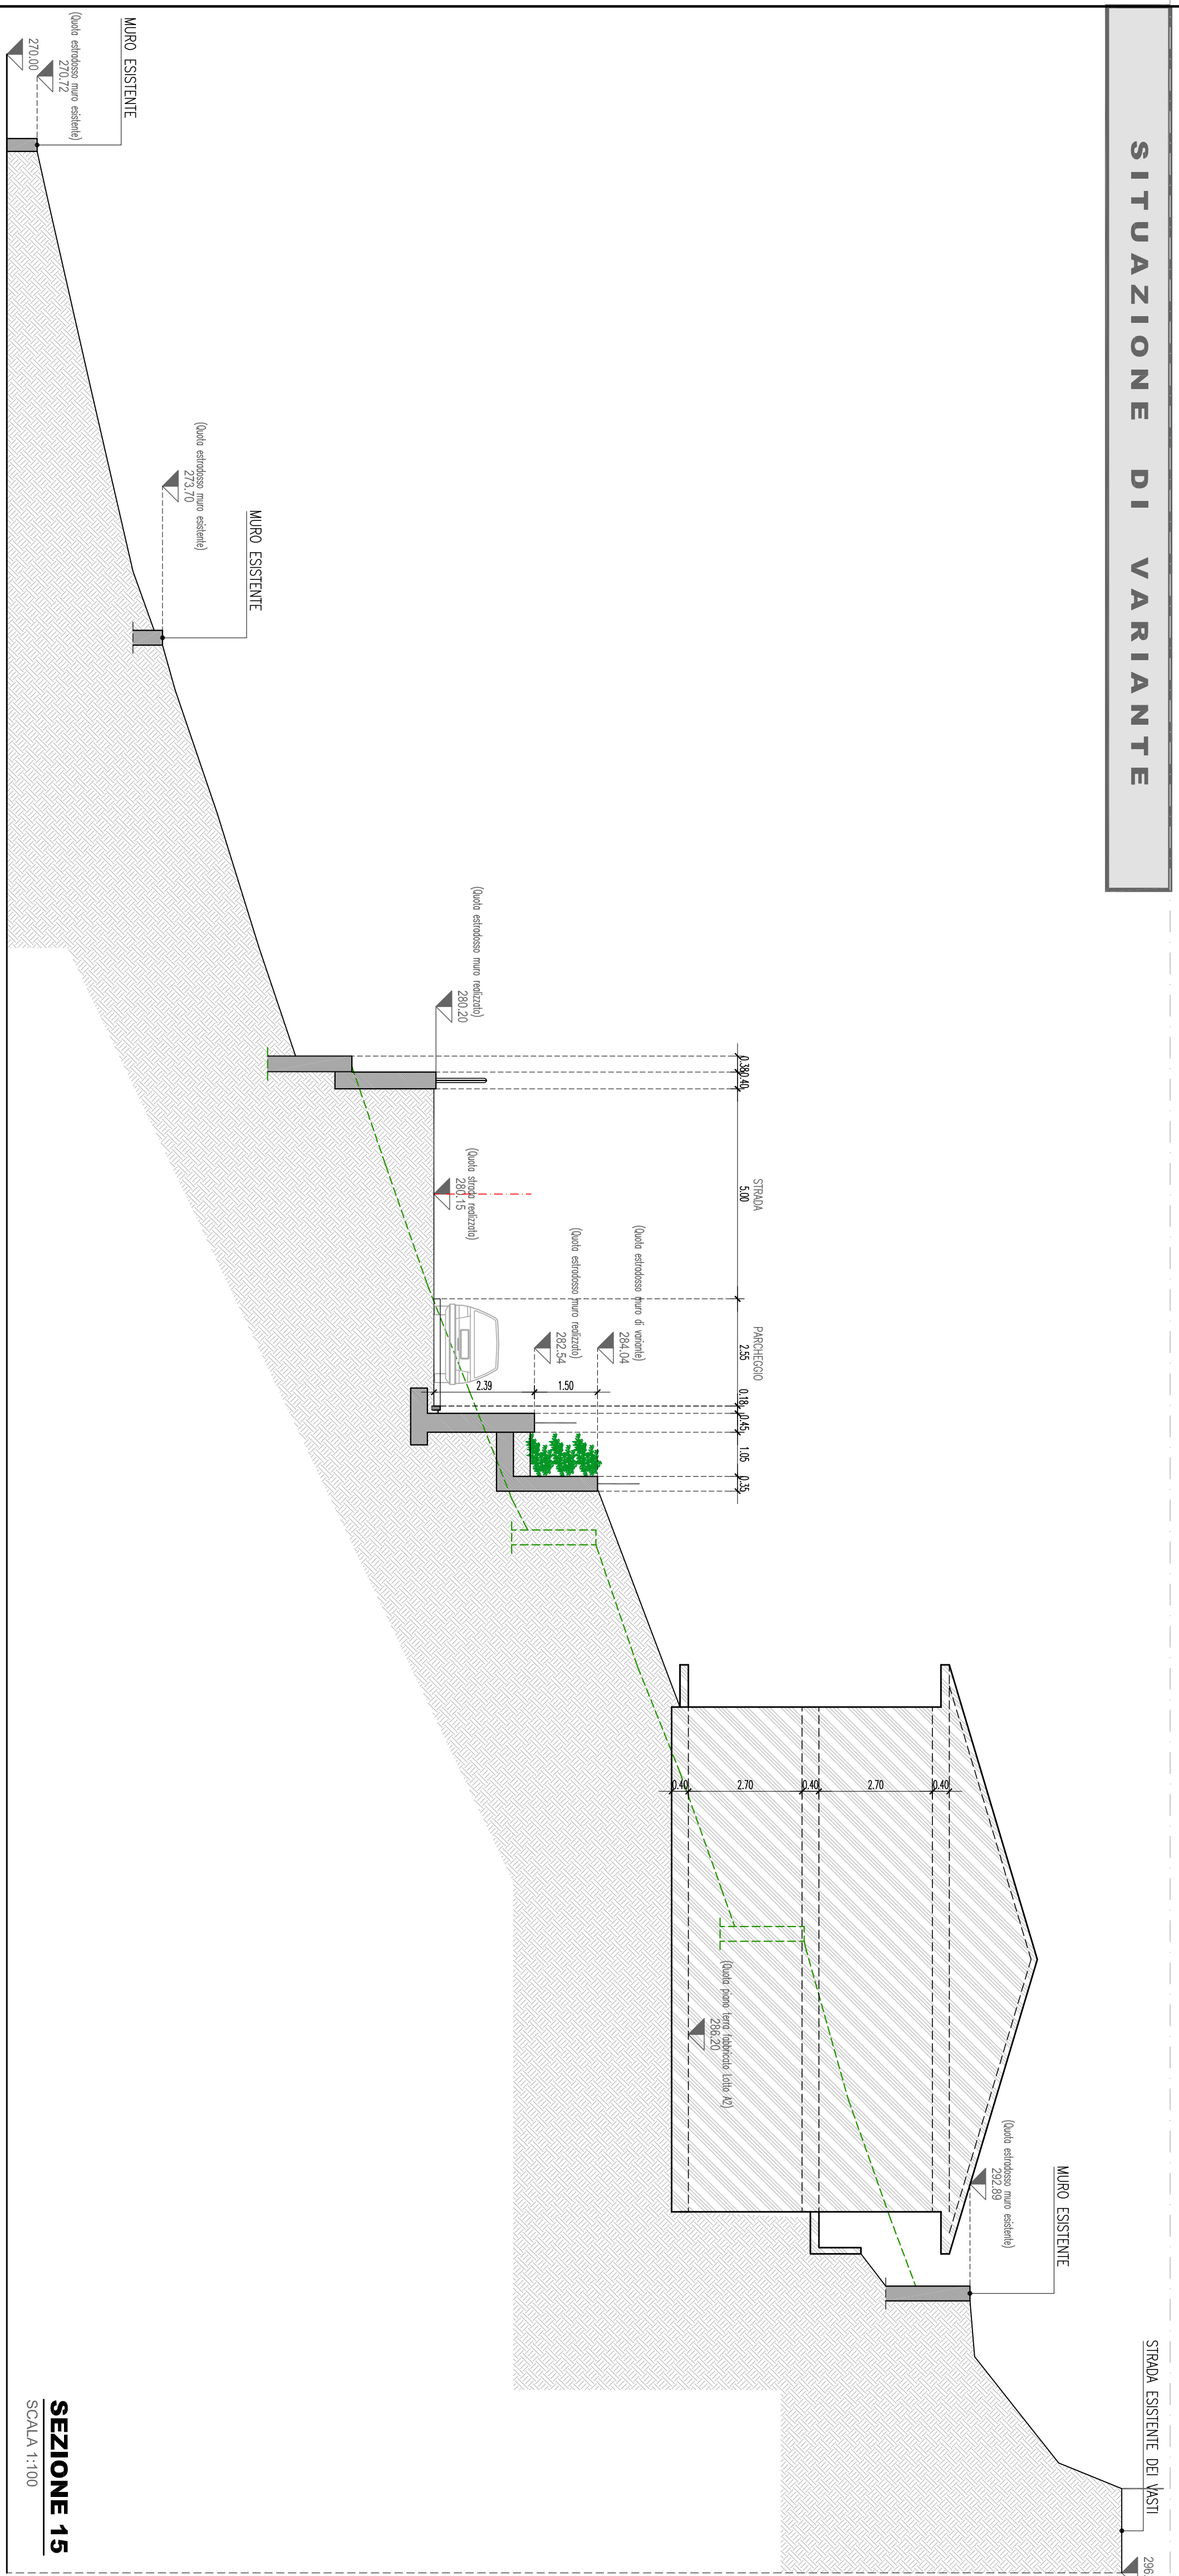

SEZIONE 15
SCALA 1/100

Comune di **PREDORE**

Provincia di **BERGAMO**

N.B. : le sporgenze degli edifici preesistenti nelle sezioni sono puramente indicative, così come le quote ±0,00 di imposta degli impianti espositivi ed i loro posizionamenti afferenti del lotto e terreno sottostanti di variazioni nei progetti esecutivi da depositare con i successivi Trattamenti per ciascun lotto.

La tipologia degli immobili da realizzare sul lotto in progetto saranno del tipo unifamiliare/bifamiliare/trifamiliare per lotti da 300 m² a 350 m² e da 350 m² a 380 m², compatibilmente con le variazioni nei progetti esecutivi da depositare con i successivi Trattamenti per ciascun lotto.

LEGENDA SEZIONE "DI VARIANTE" / "COMPARATIVA"

- LINEA NATURALE DEL TERRENO
- OPERE ESISTENTI / APPROVATE RIMASTE INVARIATE
- OPERE DI VARIANTE
- TERRENO DI SCAVO / RIPORTI :
- TERRENO DI RIPORTO DI VARIANTE
- TERRENO DI SCAVO DI VARIANTE
- LEGENDA SAGOME FABBRICATI :
- SAGOMA PROTETTICA DEI FABBRICATI RAPPRESENTATIVA NEL PIANCOQUILIBRICO APPROVATO E MANTENUTA IN QUELLO DI VARIANTE
- SAGOMA PROTETTICA DEI FABBRICATI RAPPRESENTATIVA NEL PIANCOQUILIBRICO APPROVATO E NON MANTENUTA IN QUELLO DI VARIANTE
- SAGOMA IPOTETICA DEI FABBRICATI RAPPRESENTATIVA NEL PIANCOQUILIBRICO DI VARIANTE

Progettista :

Valentino di Piano Attilio denominato "P.L. Locella Campello/Vasari" con sede in via del Molino, 10/A, 20138, Milano, Italia, in carica in data 20/03/2019, numero n. 100077, registro n. 14525, Tribunale di Bergamo, il 13/03/2019 al n. 7287 e iscritto a Bergamo in data 14/03/2019 al numero n. 102845, protocollo n. 10374, Tribunale di Bergamo, il 14/03/2019 al n. 2622 e iscritto a Bergamo in data 11/03/2019 al numero n. 10374.

Tiratura :

Sezione 15 N° 68 Data: Novembre 2015

Approvata da Variante "Comparativa"

Comitanti :

POGGIO DEGLI ULIVI S.R.L., via Vercelli, 10/A, 20138, Milano, Italia, n. 42, numero 890

GIRELLI IMMOBILIARE S.R.L., via Vercelli, 10/A, 20138, Milano, Italia, n. 42, numero 890

Progettista :

Geom. Fabio Cancelli, via Vercelli, 10/A, 20138, Milano, Italia, in carica in data 20/03/2019, numero n. 100077, registro n. 14525, Tribunale di Bergamo, il 13/03/2019 al n. 7287 e iscritto a Bergamo in data 14/03/2019 al numero n. 102845, protocollo n. 10374, Tribunale di Bergamo, il 14/03/2019 al n. 2622 e iscritto a Bergamo in data 11/03/2019 al numero n. 10374.

Dott. Luca Fusini, via Vercelli, 10/A, 20138, Milano, Italia, in carica in data 20/03/2019, numero n. 100077, registro n. 14525, Tribunale di Bergamo, il 13/03/2019 al n. 7287 e iscritto a Bergamo in data 14/03/2019 al numero n. 102845, protocollo n. 10374, Tribunale di Bergamo, il 14/03/2019 al n. 2622 e iscritto a Bergamo in data 11/03/2019 al numero n. 10374.

Lo studio di settore è stato redatto in conformità al regolamento di attuazione del piano di zonizzazione e di gestione del territorio, approvato dal Consiglio Comunale, in data 11/03/2019, numero n. 10374, protocollo n. 10374, Tribunale di Bergamo, il 14/03/2019 al n. 2622 e iscritto a Bergamo in data 11/03/2019 al numero n. 10374.