



SEZIONE 16
2024/11/20

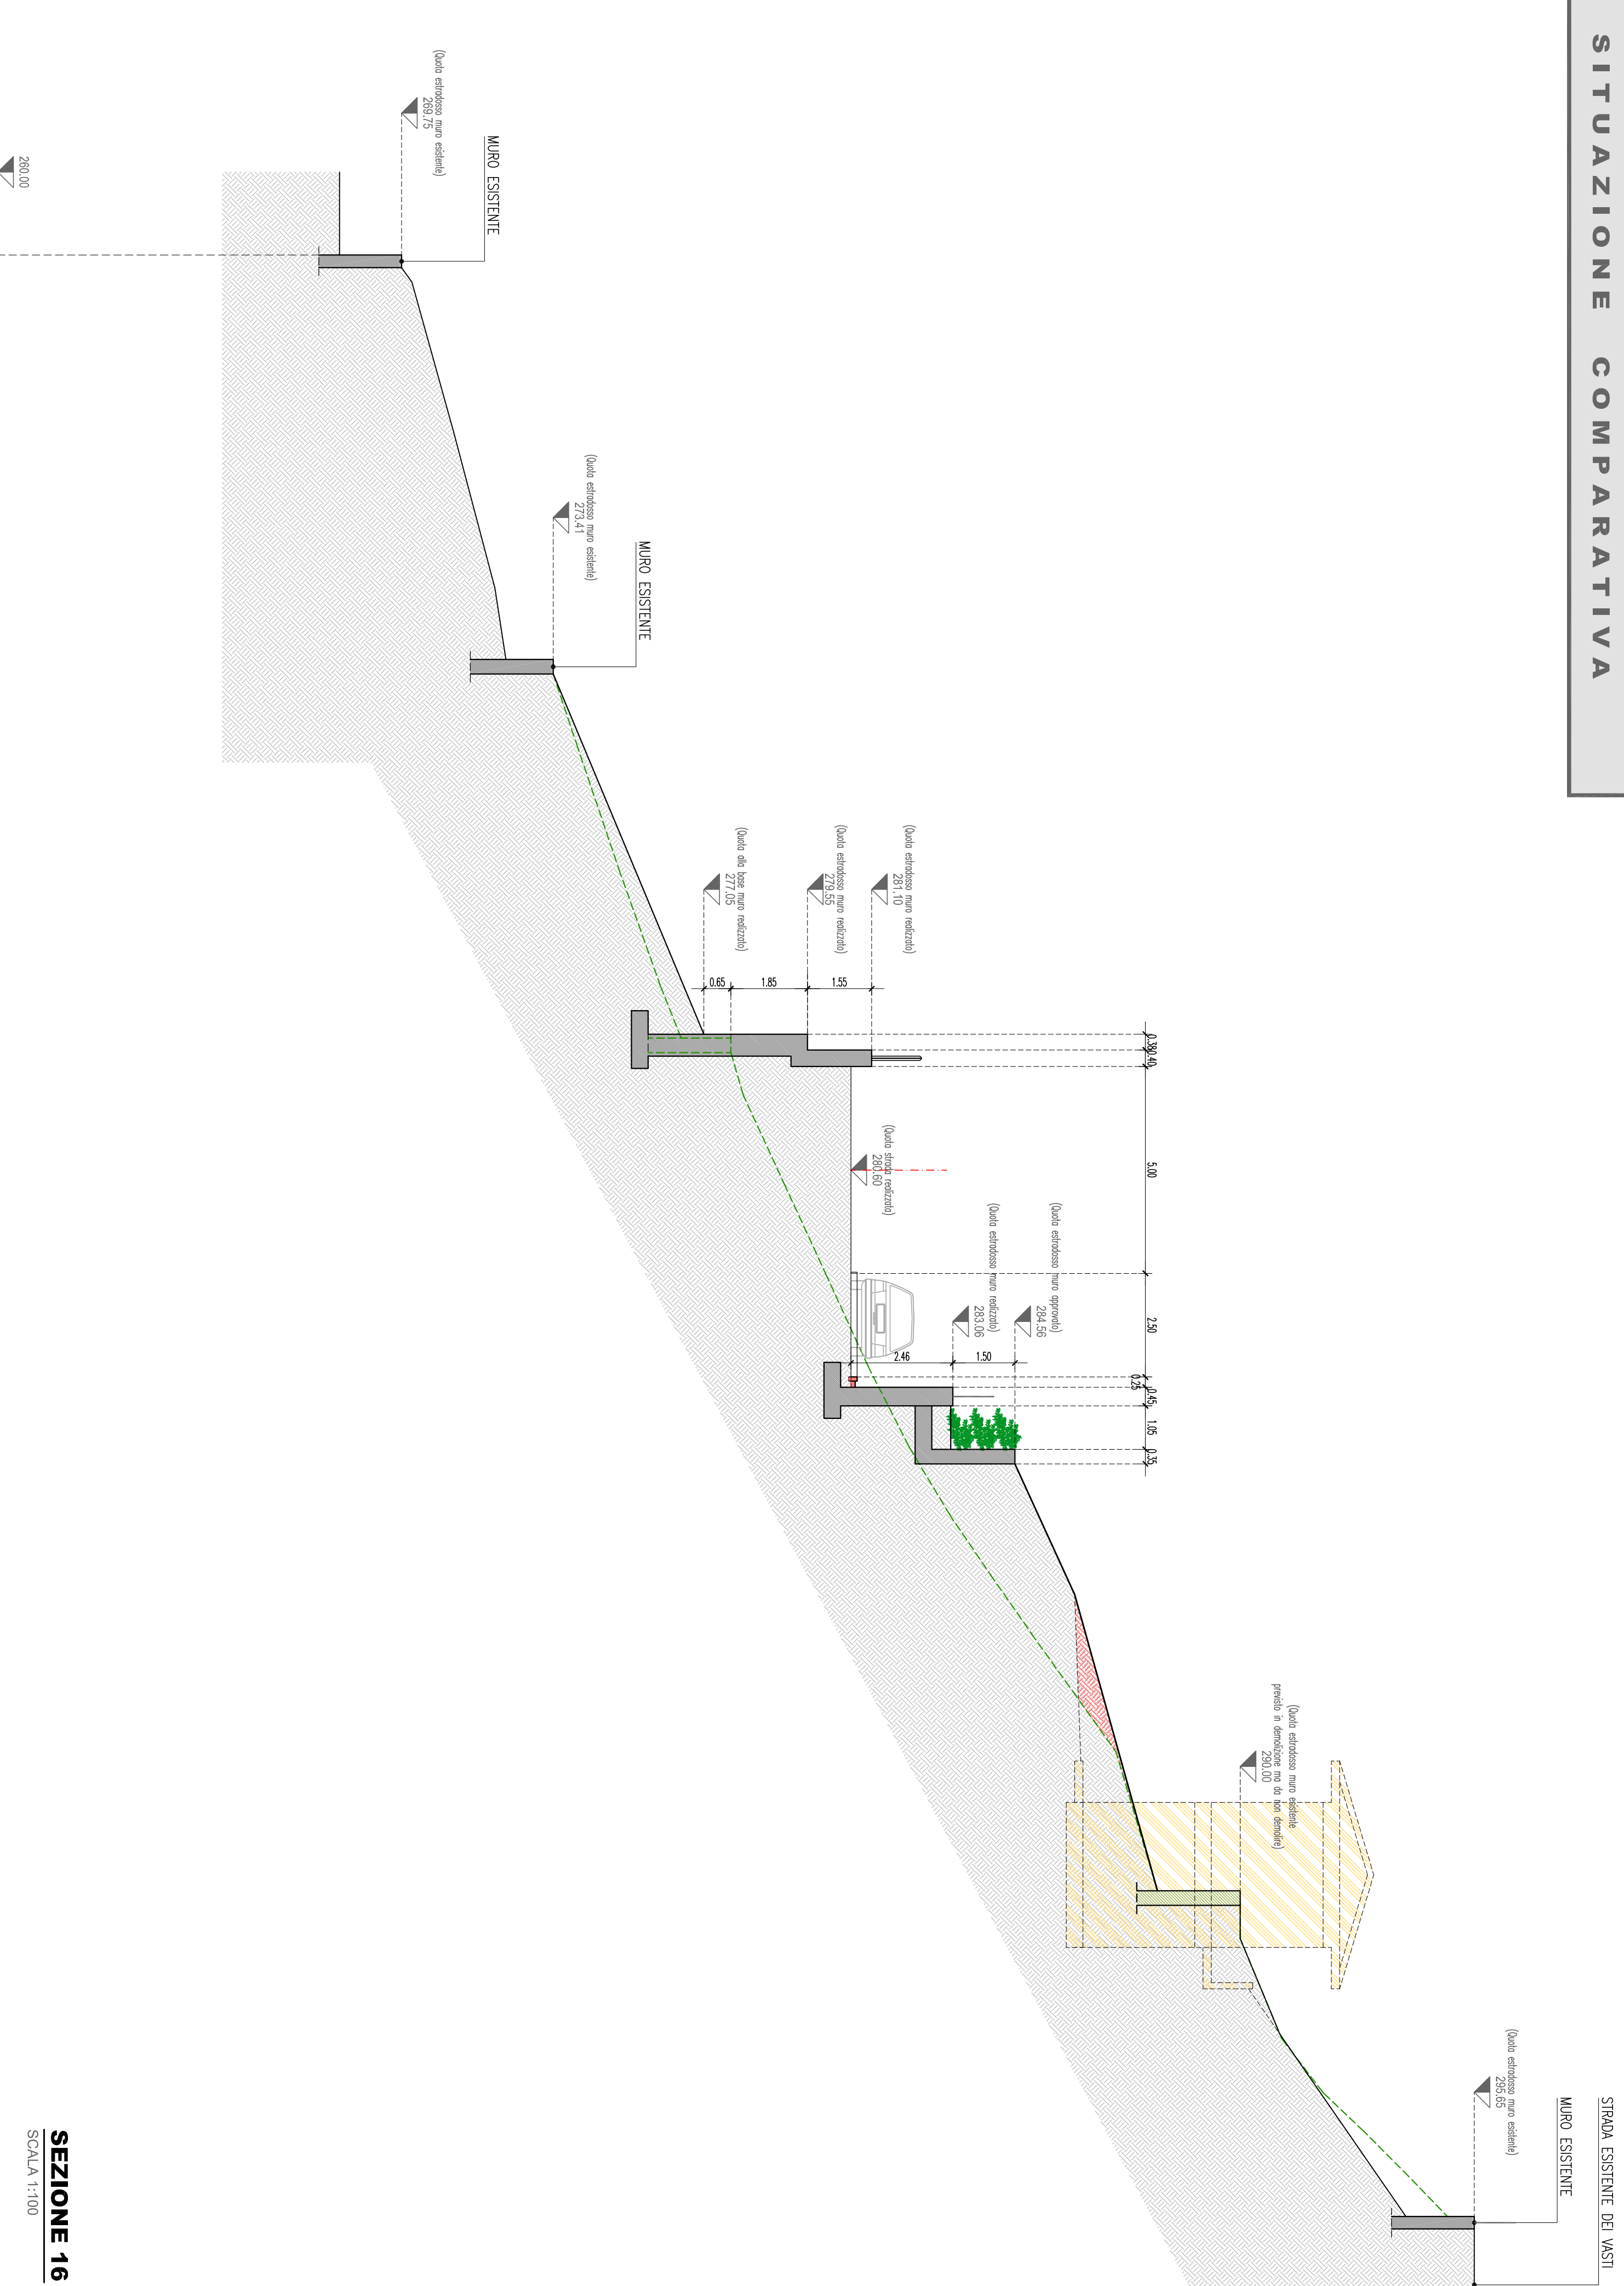

SEZIONE 16
2024/11/20

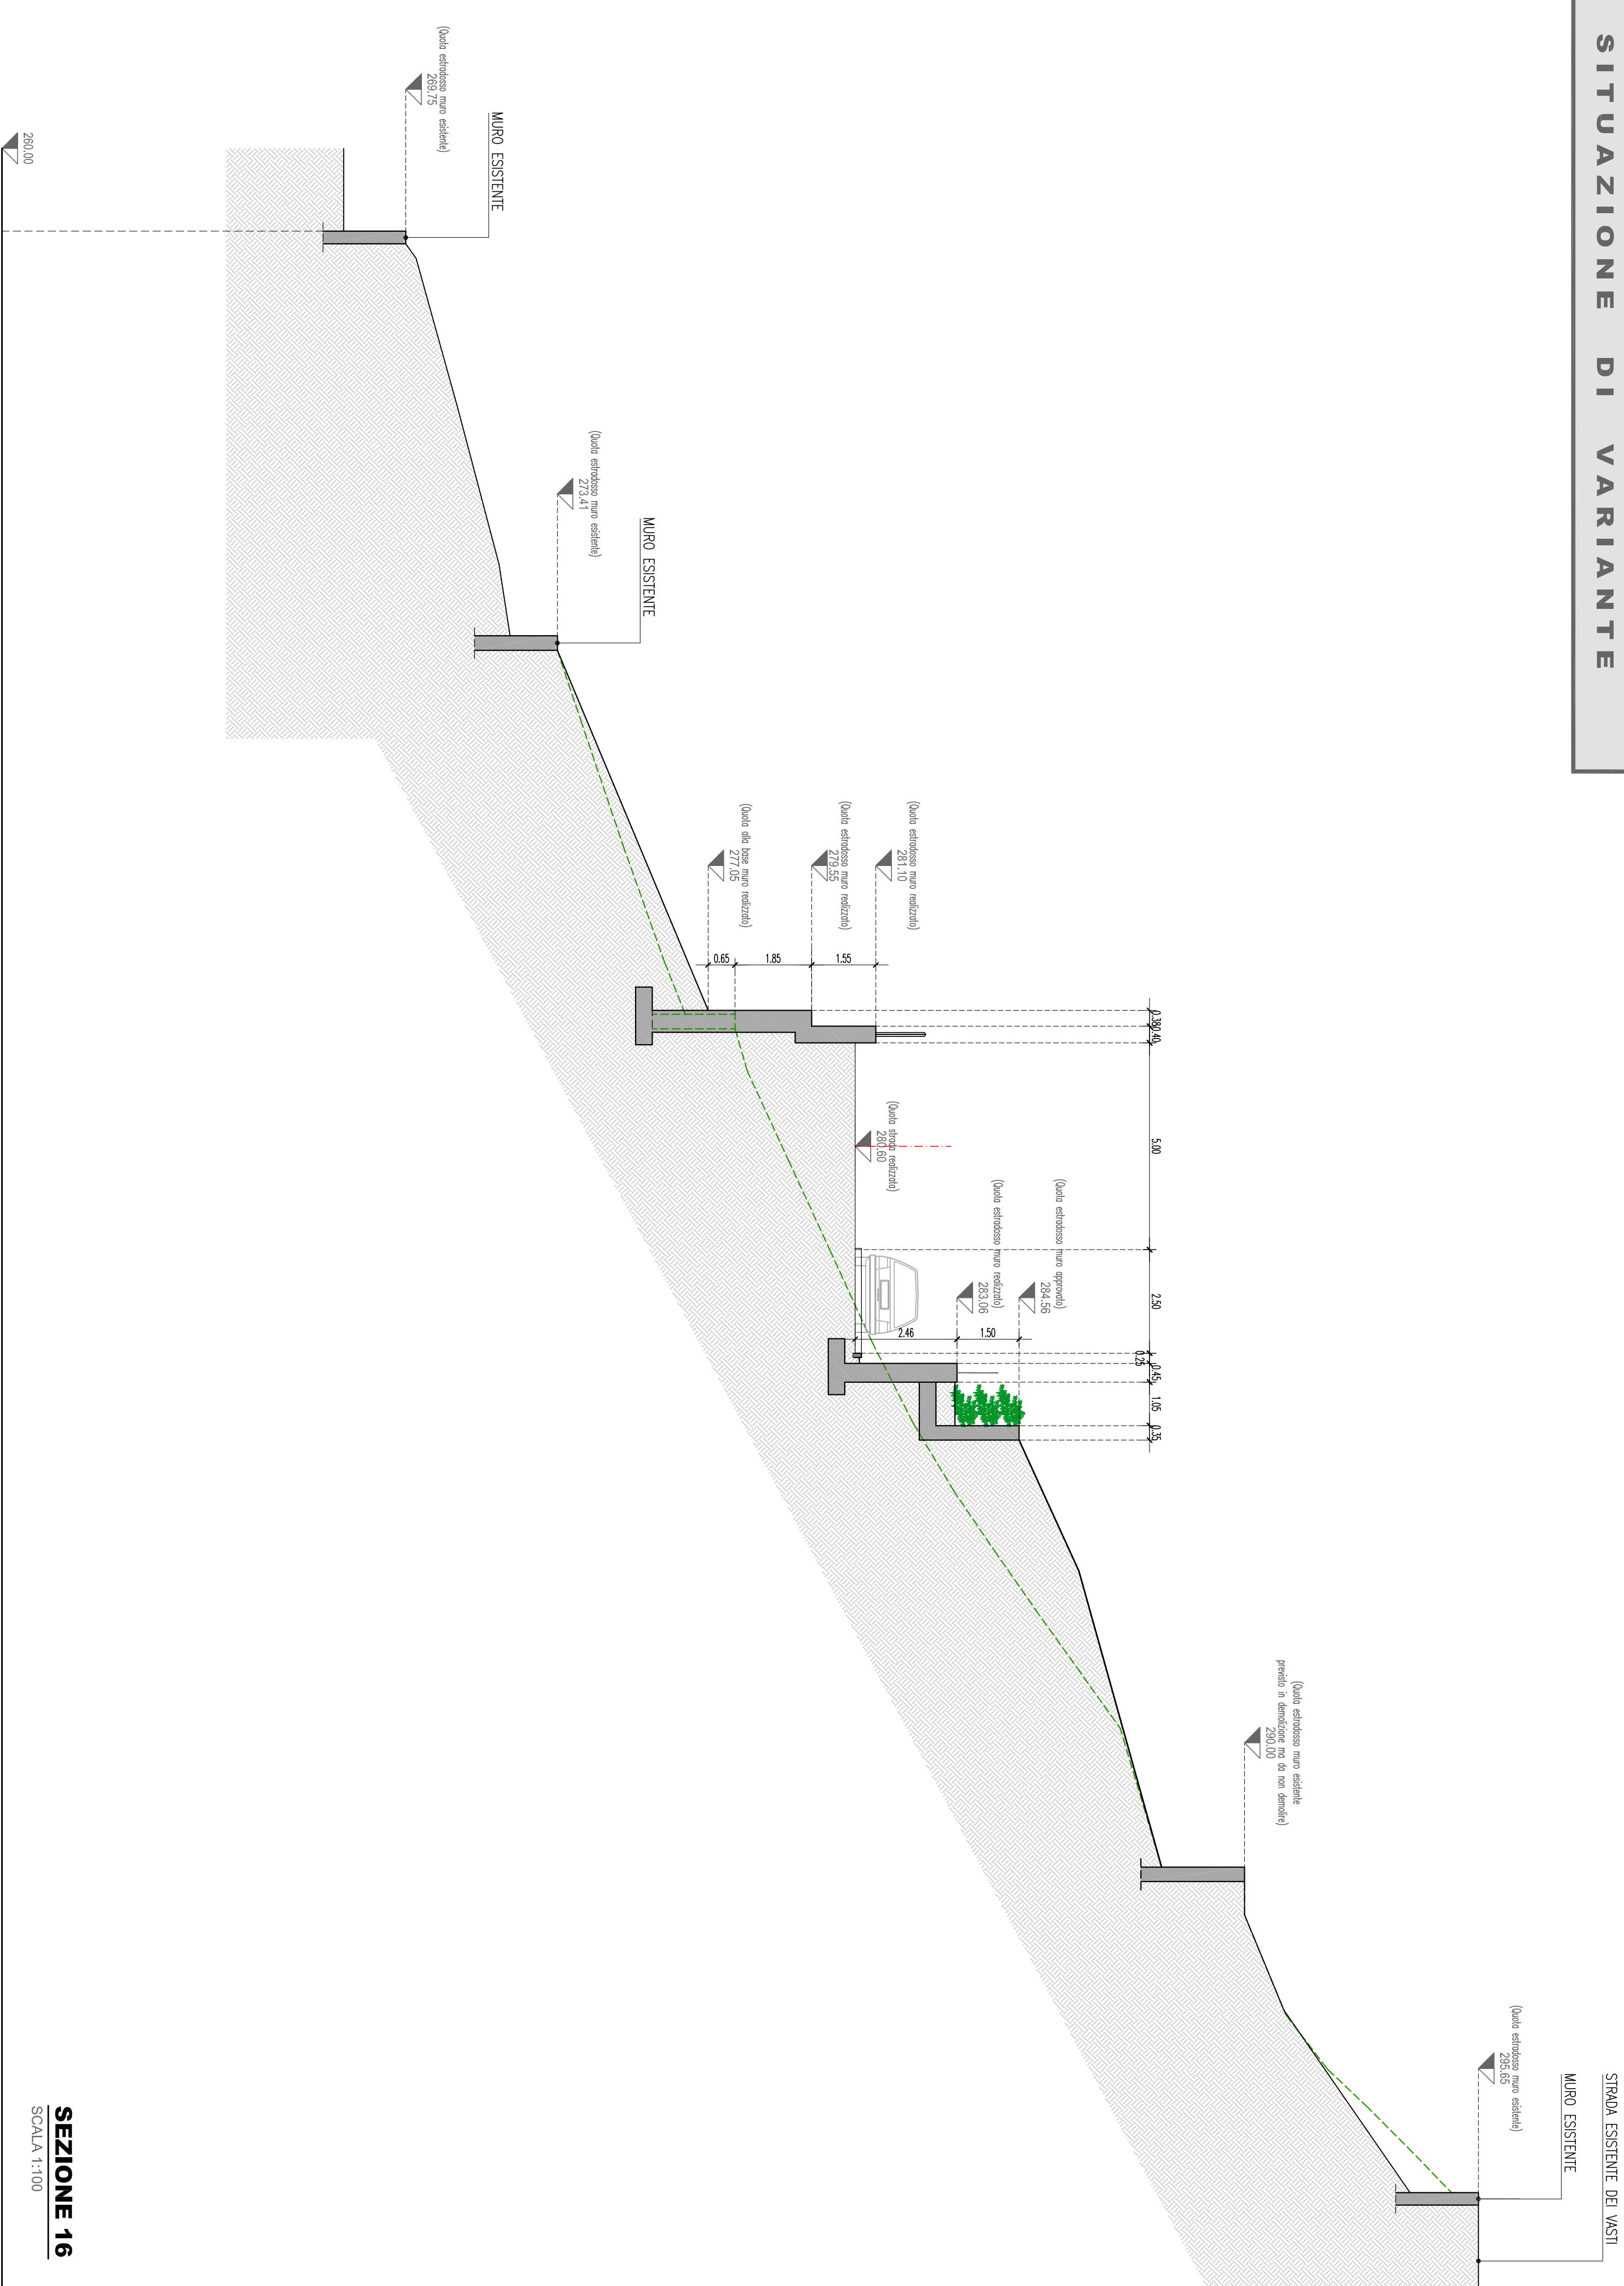

SEZIONE 16
2024/11/20

- LEGENDA SEZIONE "DI VARIANTE" / "COMPARATIVA"**
- LINEA NATURALE DEL TERRENO
 - OPERE ESISTENTI / APPROVATE RIMASTE INVARIATE
 - OPERE DI VARIANTE
 - DEMOLIZIONI APPROVATE NON ESEGUITE
- LEGENDA SCAVI / RIPORTI :**
- TERRENO DI RIPORTO DI VARIANTE
 - TERRENO DI SCAVO DI VARIANTE
- LEGENDA SAGOME FABBRICATI :**
- SAGOMA PROTETTIVA DEI FABBRICATI RAPPRESENTATA NEL PIANOVOLUMETRICO APPROVATO E MANTENUTA IN QUELLO DI VARIANTE
 - SAGOMA PROTETTIVA DEI FABBRICATI RAPPRESENTATA NEL PIANOVOLUMETRICO APPROVATO E NON MANTENUTA IN QUELLO DI VARIANTE
 - SAGOMA PROTETTIVA DEI FABBRICATI RAPPRESENTATA NEL PIANOVOLUMETRICO DI VARIANTE

Comune di **FREDORE** Provincia di **BERGAMO**



Tiratura: **Sezione 16** N° **6C** Data: **Novembre 2015**

Approvata da: **Sezione di Variante - Comparativa** Agg.:





