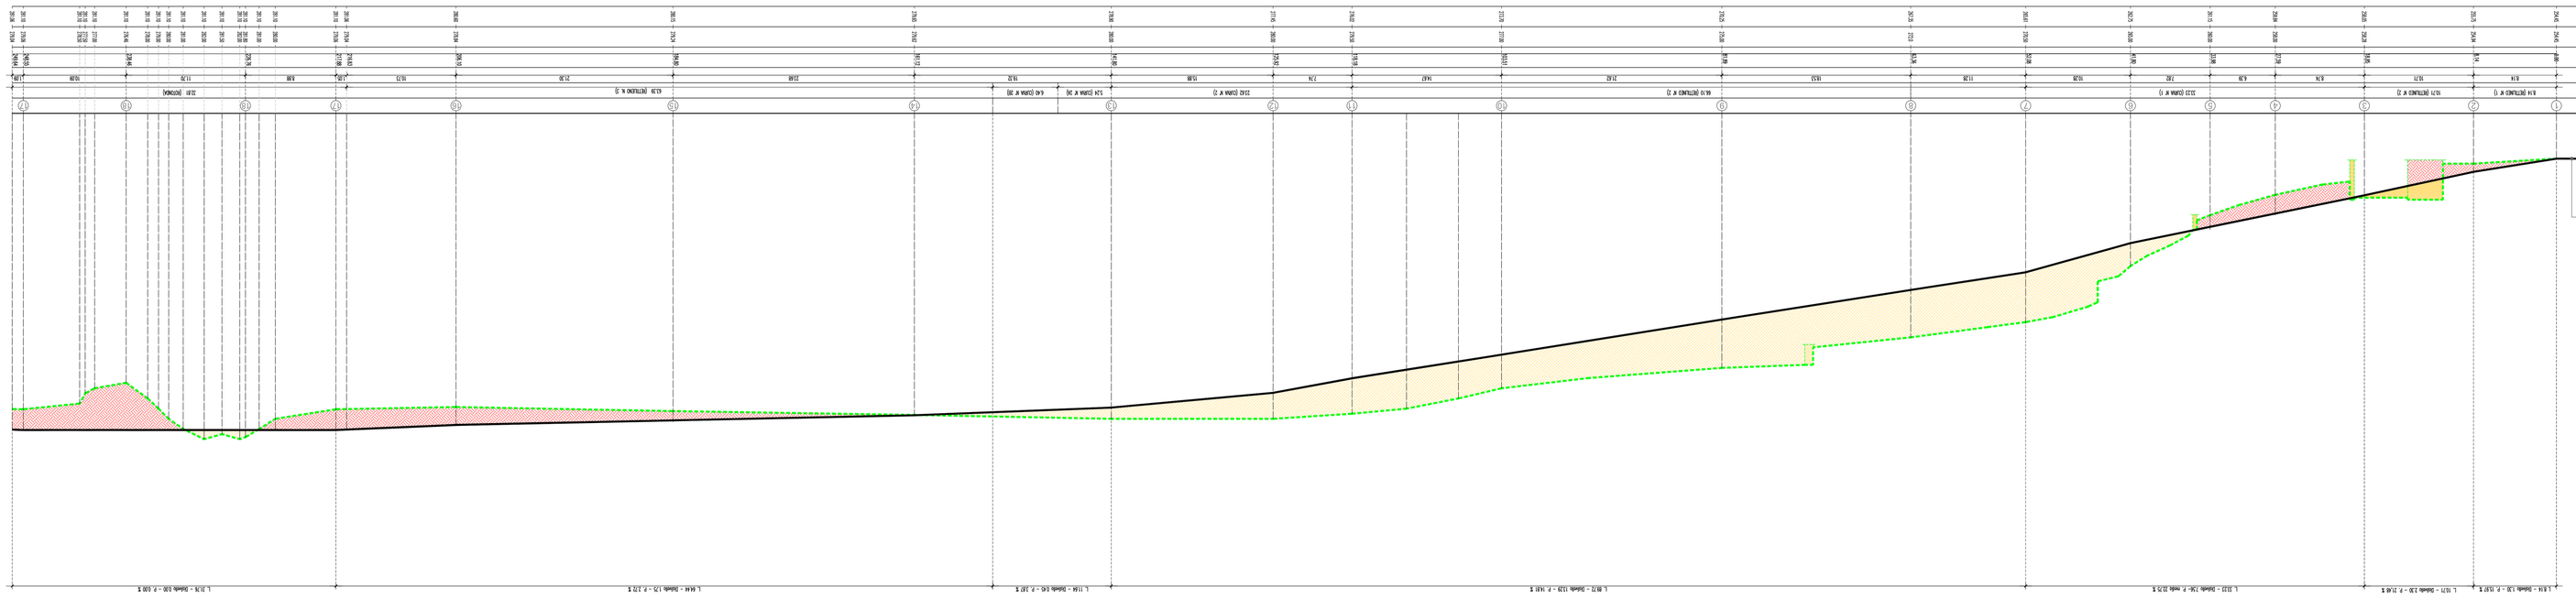
STRADA ESISTENTE
DEMOLIMINATA VIA CAMPITINO
2010
NUMERO DELLE SEZIONI
RETTIFILI (LINEE)
DISTANZE PARZIALI
DISTANZE PROGRESSIVE
QUOTE TERRENO NATURALI
QUOTE DI PROGETTO
PENDENZE
RAGGI
ALTEZZE
SEZIONI
