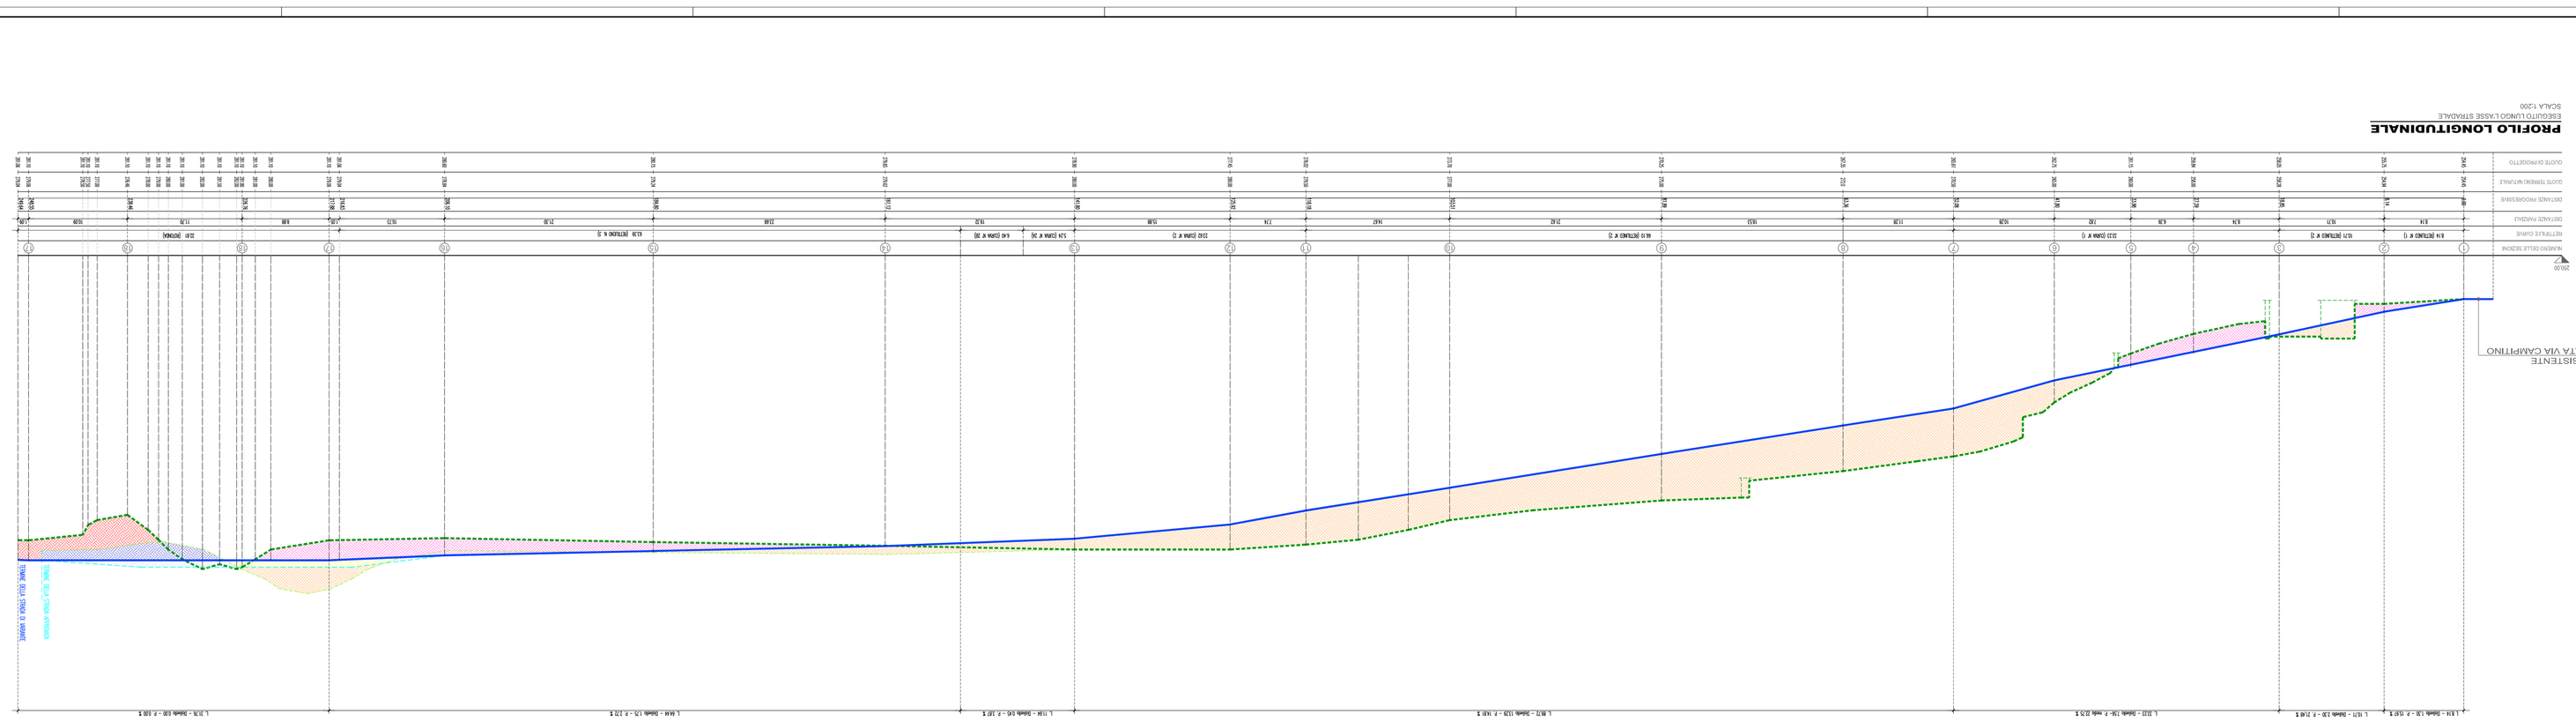
STRADA ESISTENTE
DENOMINATA VIA CAMPITINO
2010
NUMERO DELLE SEZIONI
ASTITUTI CURVE
DISTANZE PARZIALI
DISTANZE PROGRESSIVE
QUOTE TERRENO NATURALI
QUOTE DI PROGETTO
PROFILO LONGITUDINALE
ESEGUIBILE LUNGO LA SSE STRADALE
SCALA 1:200
LEGENDA:
LINEA NATURALE DEL TERRENO LUNGO L'ASSE STRADALE DEL TRACCIATO DI VARIANTE
LINEA NATURALE DEL TERRENO LUNGO L'ASSE STRADALE DEL TRACCIATO APPROVATO
PROFILO DI VARIANTE DELLA STRADA ESEGUIBILE LUNGO L'ASSE STRADALE
PROFILO APPROVATO DELLA STRADA ESEGUIBILE LUNGO L'ASSE STRADALE
Comune di PREDORE
Provincia di BERGAMO
Progetto: Variante al Piano Attuativo denominato "P.L. località Campitino / Vaira" convenzionato con atto del Notaio Mario Vaiani in Barnizio in data 20.04.2010 repertorio n. 16820, registrato a Bergamo 1 il 10.05.2010 al n. 7267 e trascritto a Bergamo in data 14.05.2010 ai numeri 20160/14600.
successive modifiche di convenzione (Integrazione con atto del Notaio Mario Vaiani in Barnizio in data 24.02.2014 repertorio n. 16883, registrato a Bergamo 1 il 10.03.2014 al n. 2652 e trascritto a Bergamo in data 11.03.2014 ai numeri 6997/4640).
Tavola: Profilo longitudinale (COMPARATIVO) N° 7C Data: novembre 2015
Agg.:
Progettista: Geom. Fabio CANCELLI con studio a Castelli Calepio (BG) in via Provinciale Valle Calepio n° 23/c
