


PROSPETTO
MURLO A MONTE
SCALA 1:300

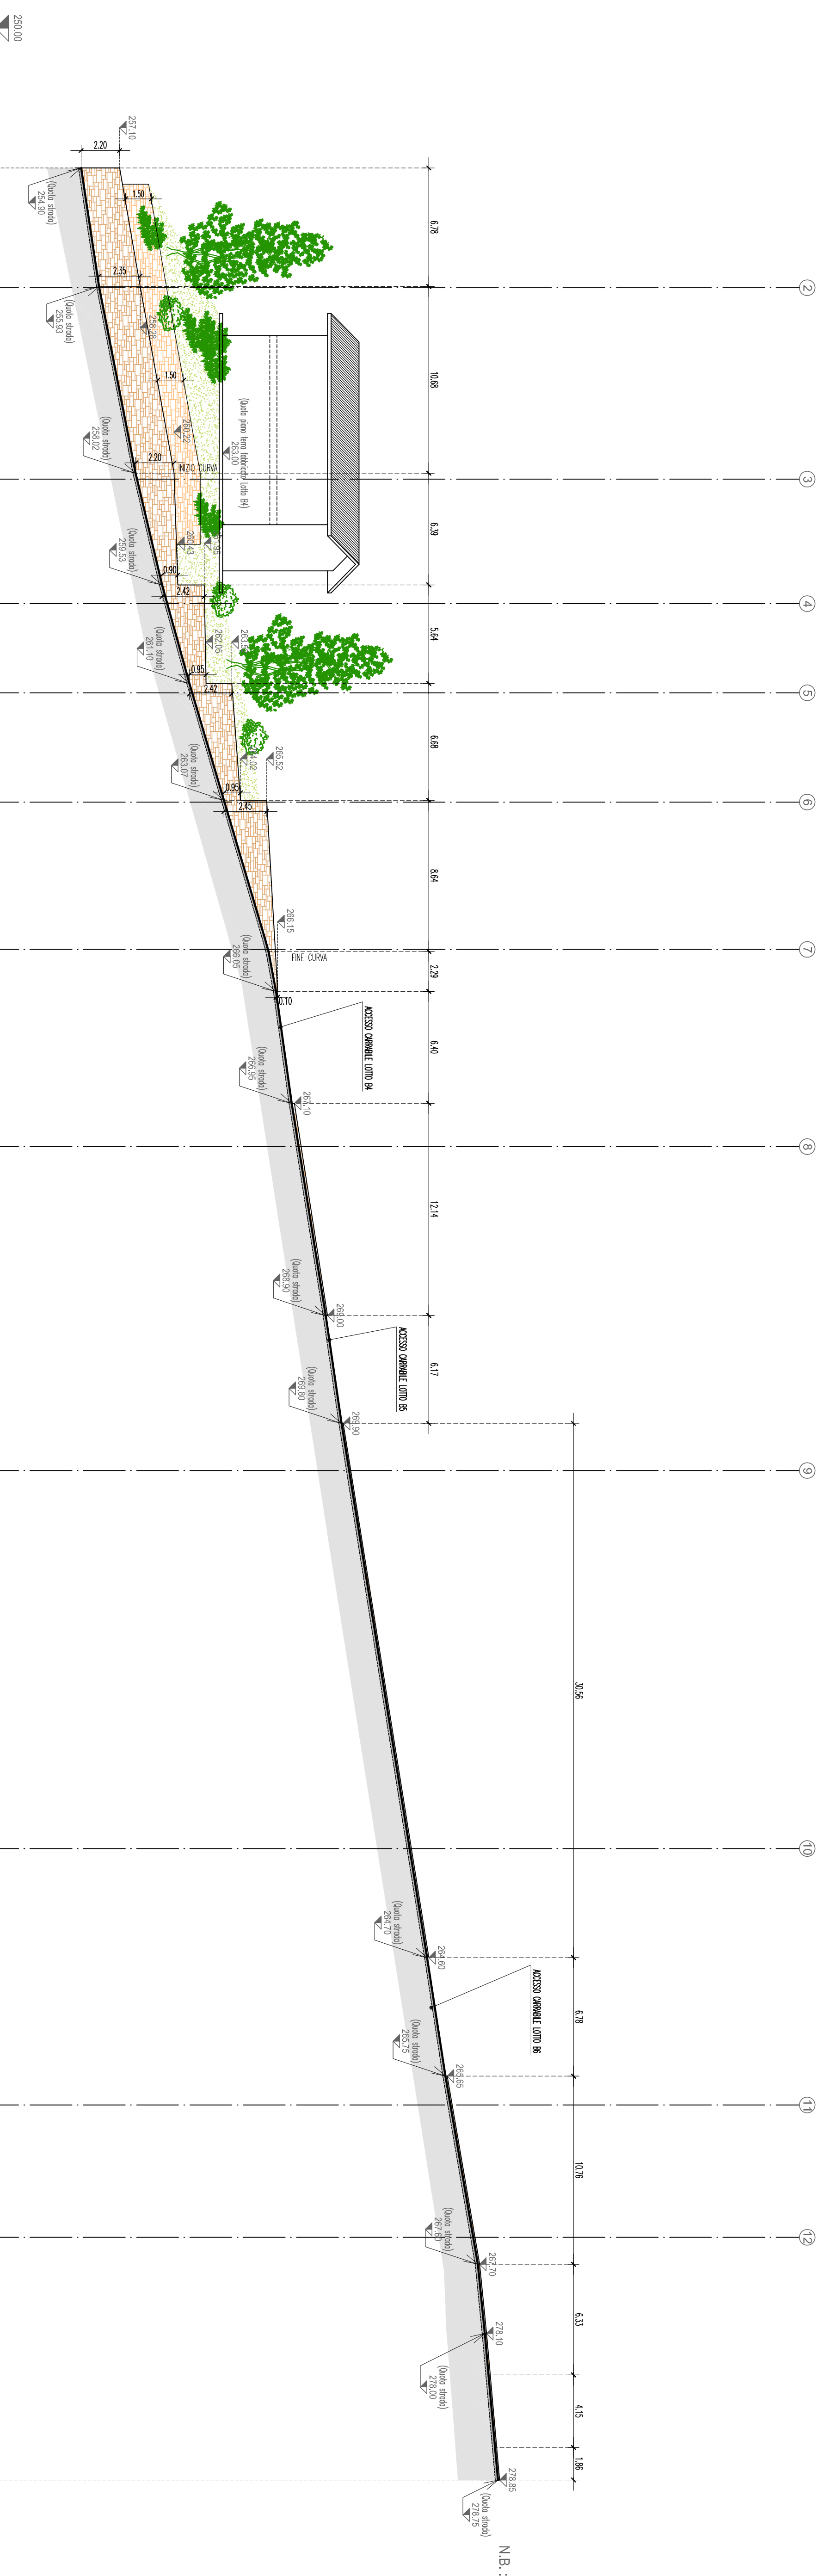

PROSPETTO
SCALA 1:300

La legge degli edifici è applicata nei progetti piano-pavimento tridimensionale, così come le quote di 0,00 determinate dagli studi topografici ed il loro posizionamento all'interno dell'area. Saranno indicati le sezioni nei progetti sociali di disposizione con sezioni 1:500 (adattate per disegno 1:500).

Le sezioni degli immobili di sezione sui lotti in progetto saranno nel foglio urbanistico/urbanistico/urbanistico per i lotti di 7x11, 7x12, 4x11, 5x11 e 7x8,27, con quote variabili di sezione nei progetti sociali di disposizione con sezioni 1:500 (adattate per disegno 1:500).

- LEGENDA:**
- ACCESSI PEDIONALI/CARIBILI AI LOTTI APPROVATI E/O VARIANTI
 - MURI DI CONTENIMENTO APPROVATI E/O VARIANTI

Comune di **PREDORE** Provincia di **BERGAMO**

Progetto: **Vareto al Piano Attuario denominato "P.L. località Campinno / Vast"**

comunicato con atto del N. 1466/2014, emanato in data 20/01/2014, approvato in data 14/02/2014 al n. 14520, registrato in Bergamo il 13/03/2014 al n. 7297 e trascritto in data 14/02/2014 al n. 14520, modificato di contenuto urbanistico con atto del N. 1466/2014, emanato in data 14/02/2014 al n. 14520, registrato in Bergamo il 13/03/2014 al n. 7297 e trascritto in data 14/02/2014 al n. 14520, modificato di contenuto urbanistico con atto del N. 1466/2014, emanato in data 14/02/2014 al n. 14520, registrato in Bergamo il 13/03/2014 al n. 7297 e trascritto in data 14/02/2014 al n. 14520.

Tratto: **Prospetti muri di progetto DI VARIANTE N° 88** Data: **Novembre 2015**

Comitatari: **POGGIO DEGLI ULIVI S.R.L.** via Varesina, 47 - Sanico 85019

GIRELLI IMMOBILIARE S.R.L. via Varesina, 42 - Sanico 85019

Progettisti: **Geom. Fabio CANCELLI** **Geom. Gianni CHIESA** **Geom. Roberto LUCI** **Geom. Roberto LUCI**

Doc. Ing. Luca FUSINI **com. n. 2/2015** **com. n. 3/2015** **com. n. 4/2015** **com. n. 5/2015** **com. n. 6/2015** **com. n. 7/2015**

La studio di settore è frutto di progetti di questo edificio con obiettivi di riproduzione e disposizione a tutti gli effetti di un edificio reale. Il studio non ha natura di progetto di cantiere e non è vincolante.