


**PROSPETTO**  
MURINO A MONTE  
SCALA 1:300

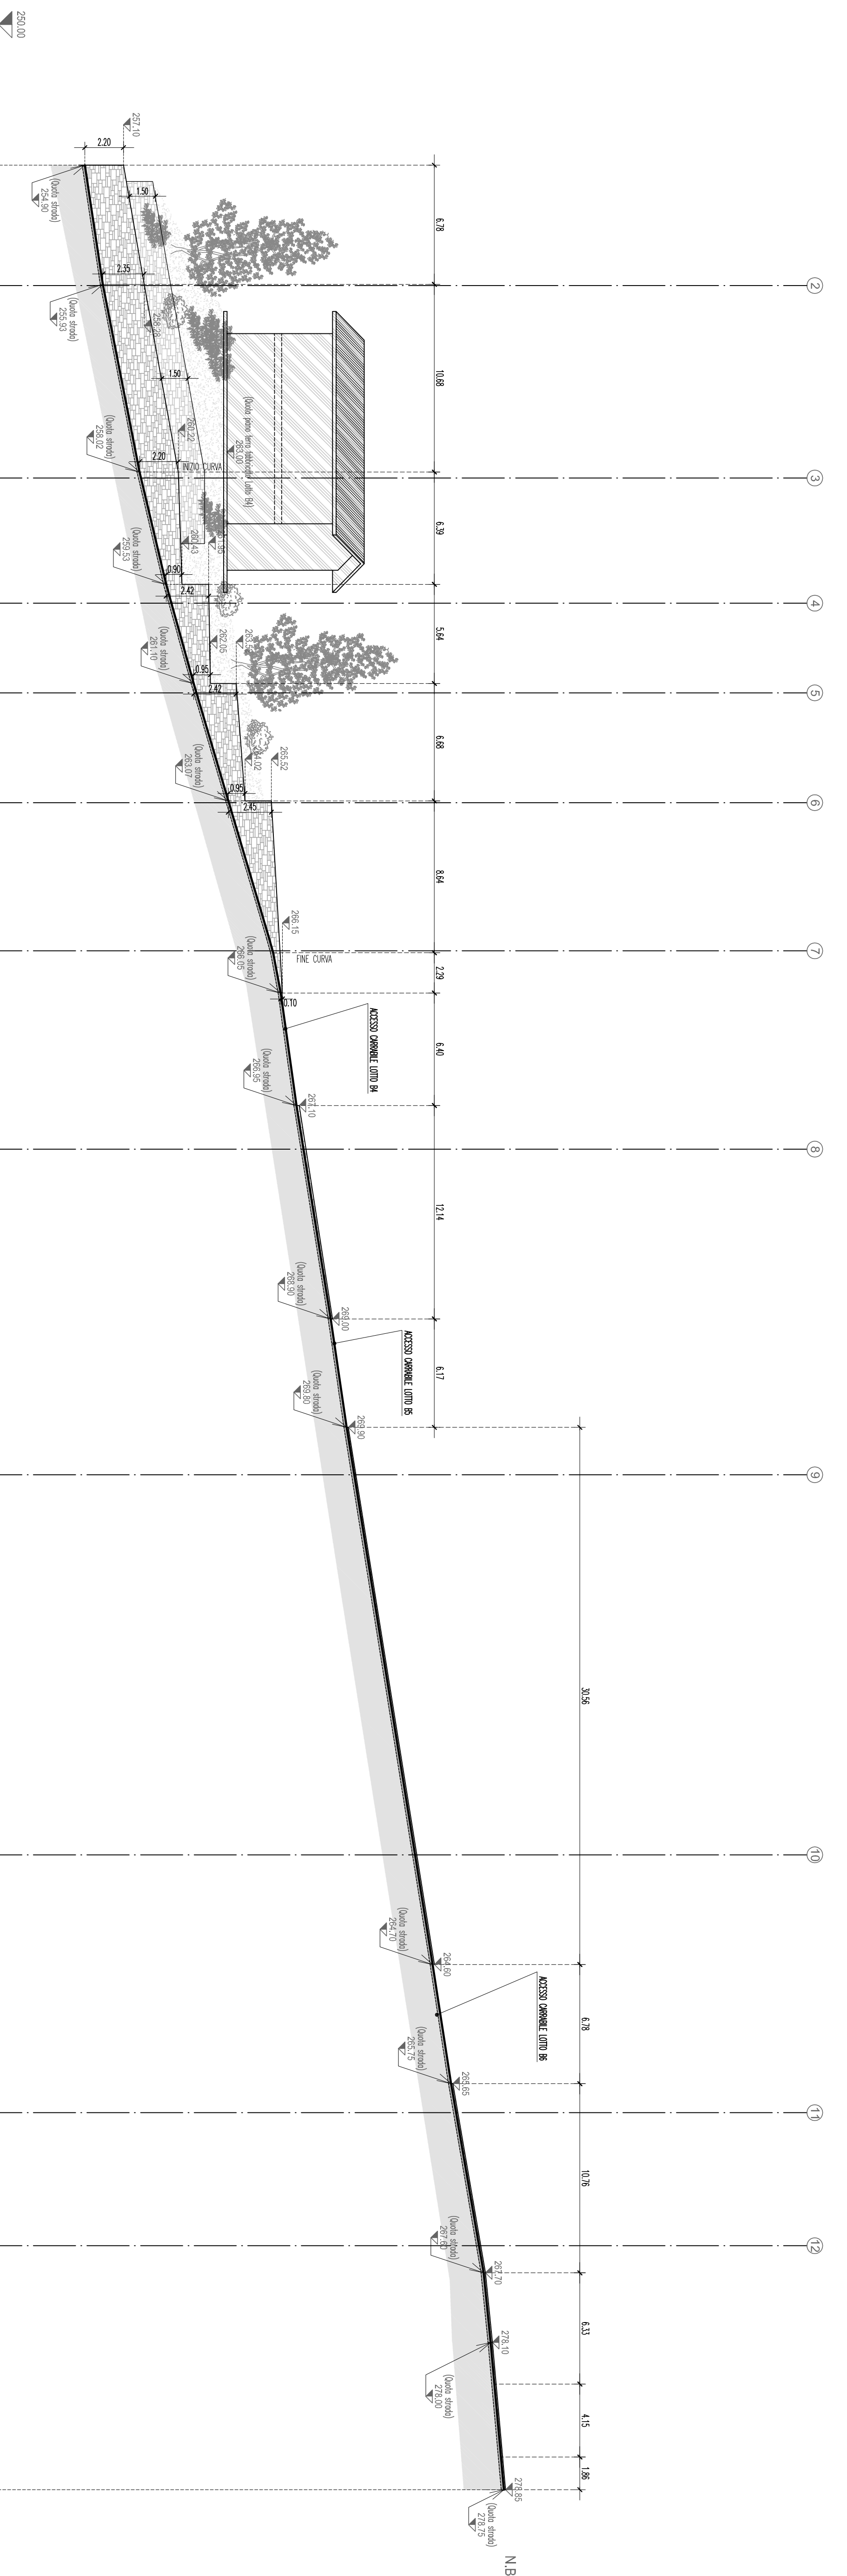

**PROSPETTO**  
MURINO A MONTE  
SCALA 1:300

- LEGENDA:**
- OPERE APPROVATE RIMASTE INVARIATE
  - DEMOLIZIONI APPROVATE DA NON ESEGUIRE
  - OPERE APPROVATE DA NON ESEGUIRE
  - OPERE DI VARIANTE
  - DEMOLIZIONI DI VARIANTE
- LEGENDA SAGOME FABBRICATI :**
- SAGOME POTETICHE DEI FABBRICATI RAPPRESENTATE NEI PROSPETTI APPROVATI E MANTENUTE IN QUELLO DI VARIANTE
  - SAGOME POTETICHE DEI FABBRICATI RAPPRESENTATE NEI PROSPETTI APPROVATI E NON MANTENUTE IN QUELLO DI VARIANTE
  - SAGOME POTETICHE DEI FABBRICATI RAPPRESENTATE NEI PROSPETTI DI VARIANTE
- LEGENDA ACCESSI :**
- ACCESSI APPROVATI RIMASTI INVARIATI
  - ACCESSI DI VARIANTE

Comune di **PREDORE** Provincia di **BERGAMO**

Progetto: **Variante al Piano Attuativo denominato "P.L. località Campolino / Vastè"**

Comunicazione con atto del Nuovo Marchese Visconti di Sarona in data 20/04/2007 approvato in 100277 records n. 14520, registrato in Bergamo il 13/05/2007 al 7257 e trascritto in Bergamo in data 14/05/2010 al 14520/2010. Il presente progetto di variante è stato approvato in data 14/05/2010 al 14520/2010 e trascritto in Bergamo il 13/05/2010 al 7257 e trascritto in Bergamo in data 14/05/2010 al 14520/2010.

Tavola: **Prospetti muri di progetto "COMPARATIVI" N° 3C** Data: **Novembre 2015**

Comitatario: **POGGIO DEGLI ULIVI S.R.L.** via Vercelli, n. 42 - Sarona (BS)

GIRELLI IMMOBILIARE S.R.L. via Vercelli, n. 42 - Sarona (BS)

Progettista: **Geom. Fabio CANCELLI** via Vercelli, n. 42 - Sarona (BS)

**Dot. Ing. Luca FUSINI** via Vercelli, n. 42 - Sarona (BS)

La studio di settore è formato da progetti di questo edificio con allegato di quotazioni di progettazione a metri quadrati che sono approvati dal "Com. Municipale del Terr. Urban. Infrastr. e Lavori Pubblici" di Sarona in data 14/05/2010.