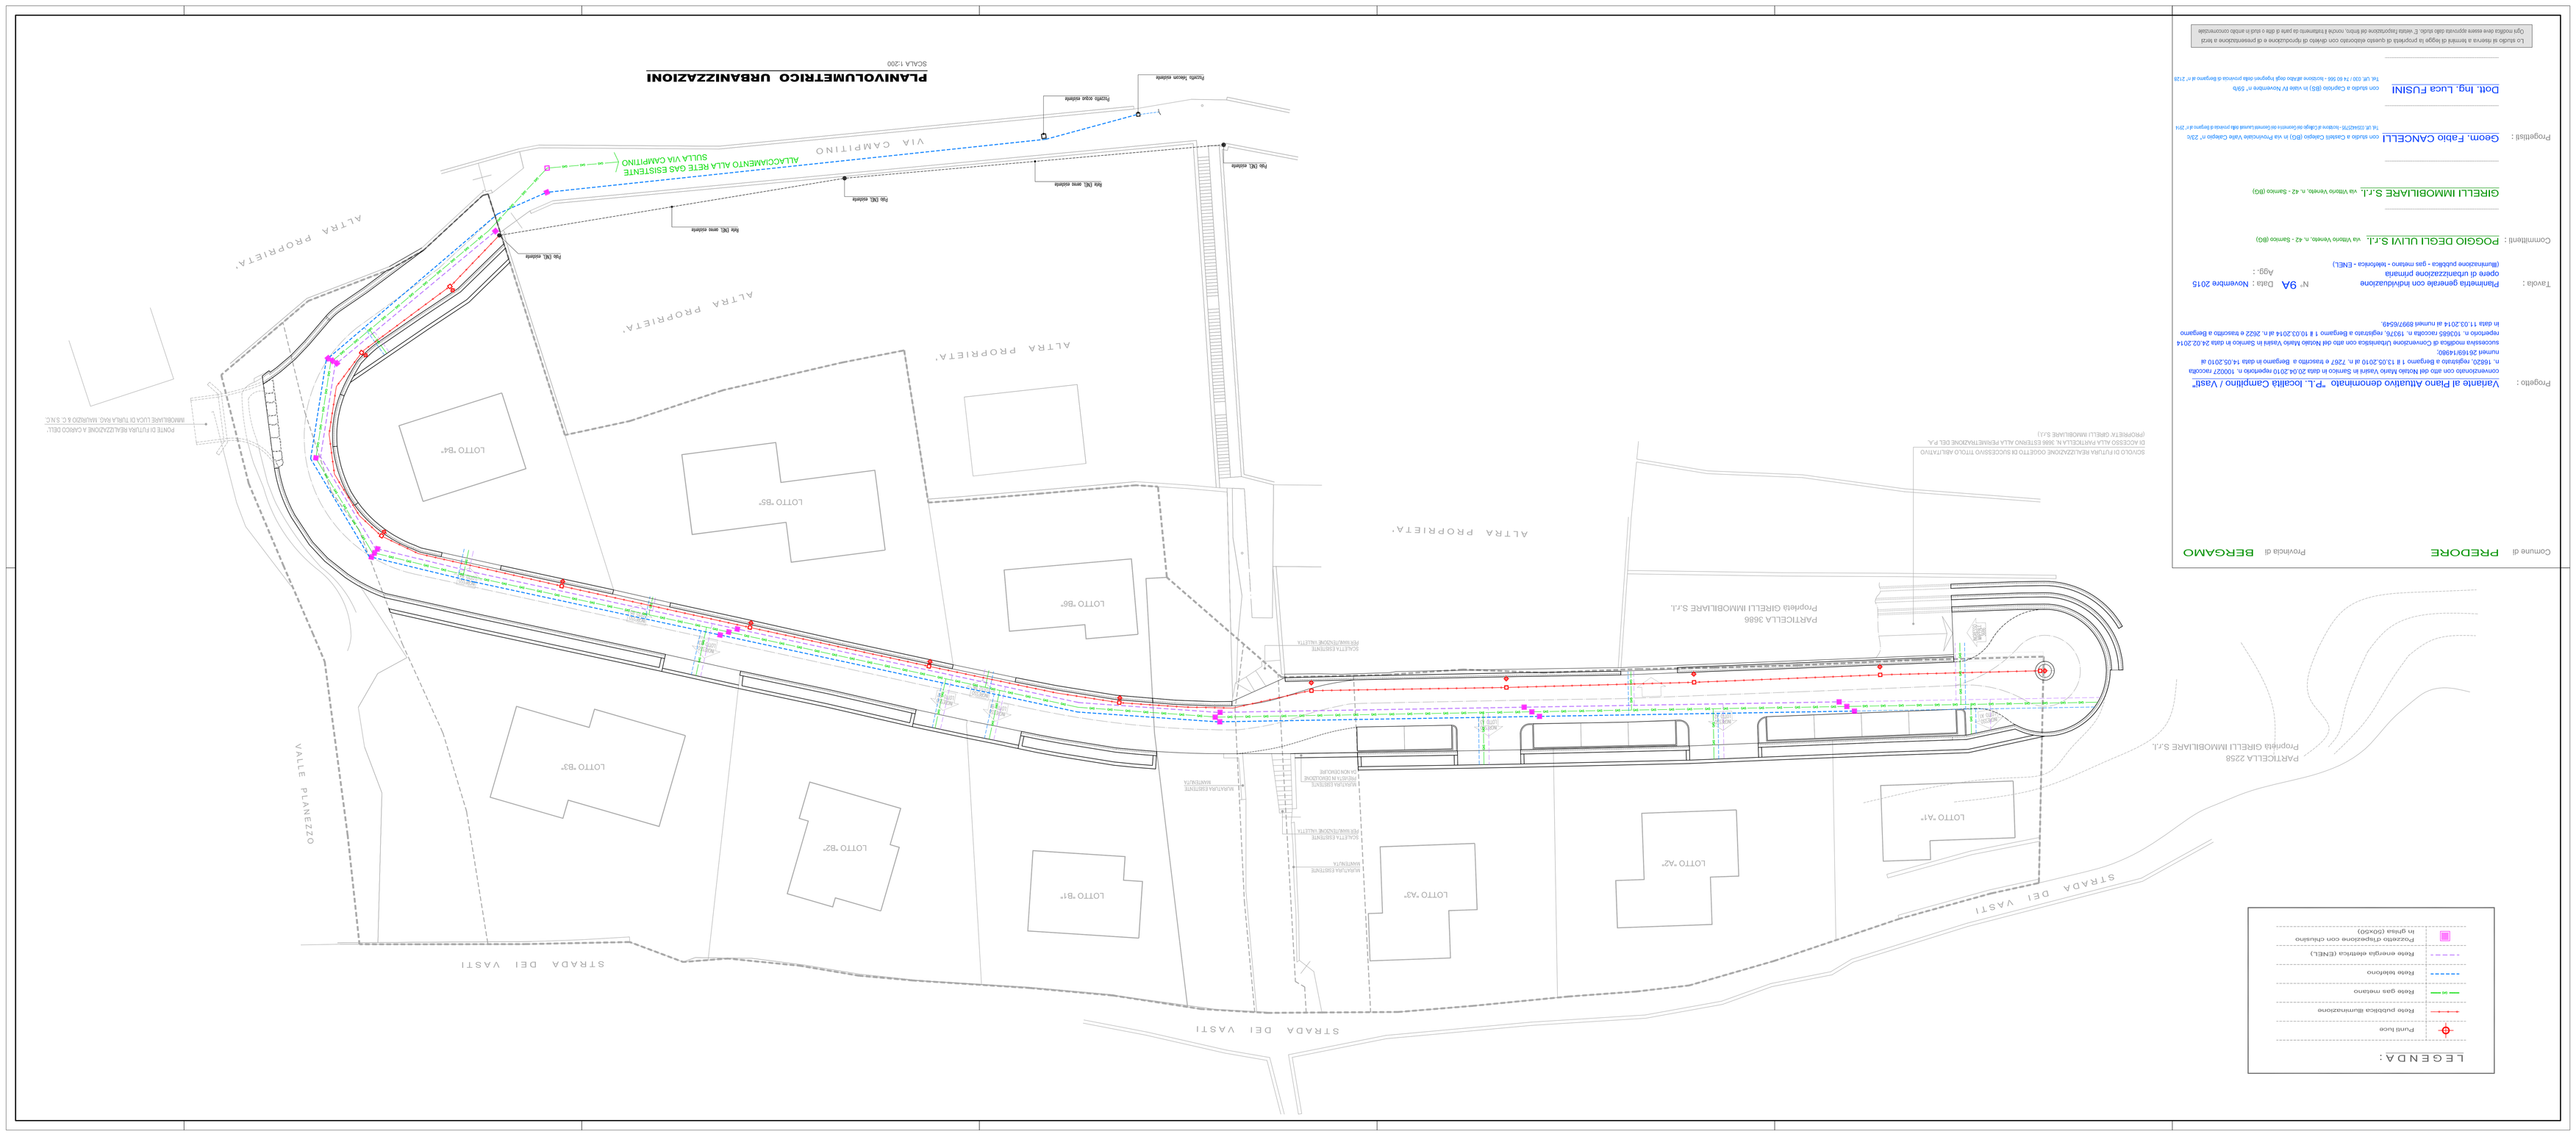
PLANIVOLUMETRICO URBANIZZAZIONI
SCALA 1:200
STRADA DEI VASTI
VALLE PIANEZZO
LOTTO 'B1'
LOTTO 'B2'
LOTTO 'B3'
LOTTO 'B4'
LOTTO 'B5'
LOTTO 'A1'
LOTTO 'A2'
LOTTO 'A3'
ALTRA PROPRIETA'
PARTICELLA 2258
Proprietà GIRELLI IMMOBILIARE S.r.l.
PARTICELLA 3686
Proprietà GIRELLI IMMOBILIARE S.r.l.
VIA CAMPITINO
ALLACCIAMENTO ALLA RETE GAS ESISTENTE SULLA VIA CAMPITINO
Fibre TEL esistente
Fibre TEL nuove esistente
Fibre TEL esistente
Fibre TEL nuove esistente
Fibre TEL esistente
Fibre TEL esistente
Fibre TEL nuove esistente
Fibre TEL esistente
Fibre TEL esistente
Fibre TEL