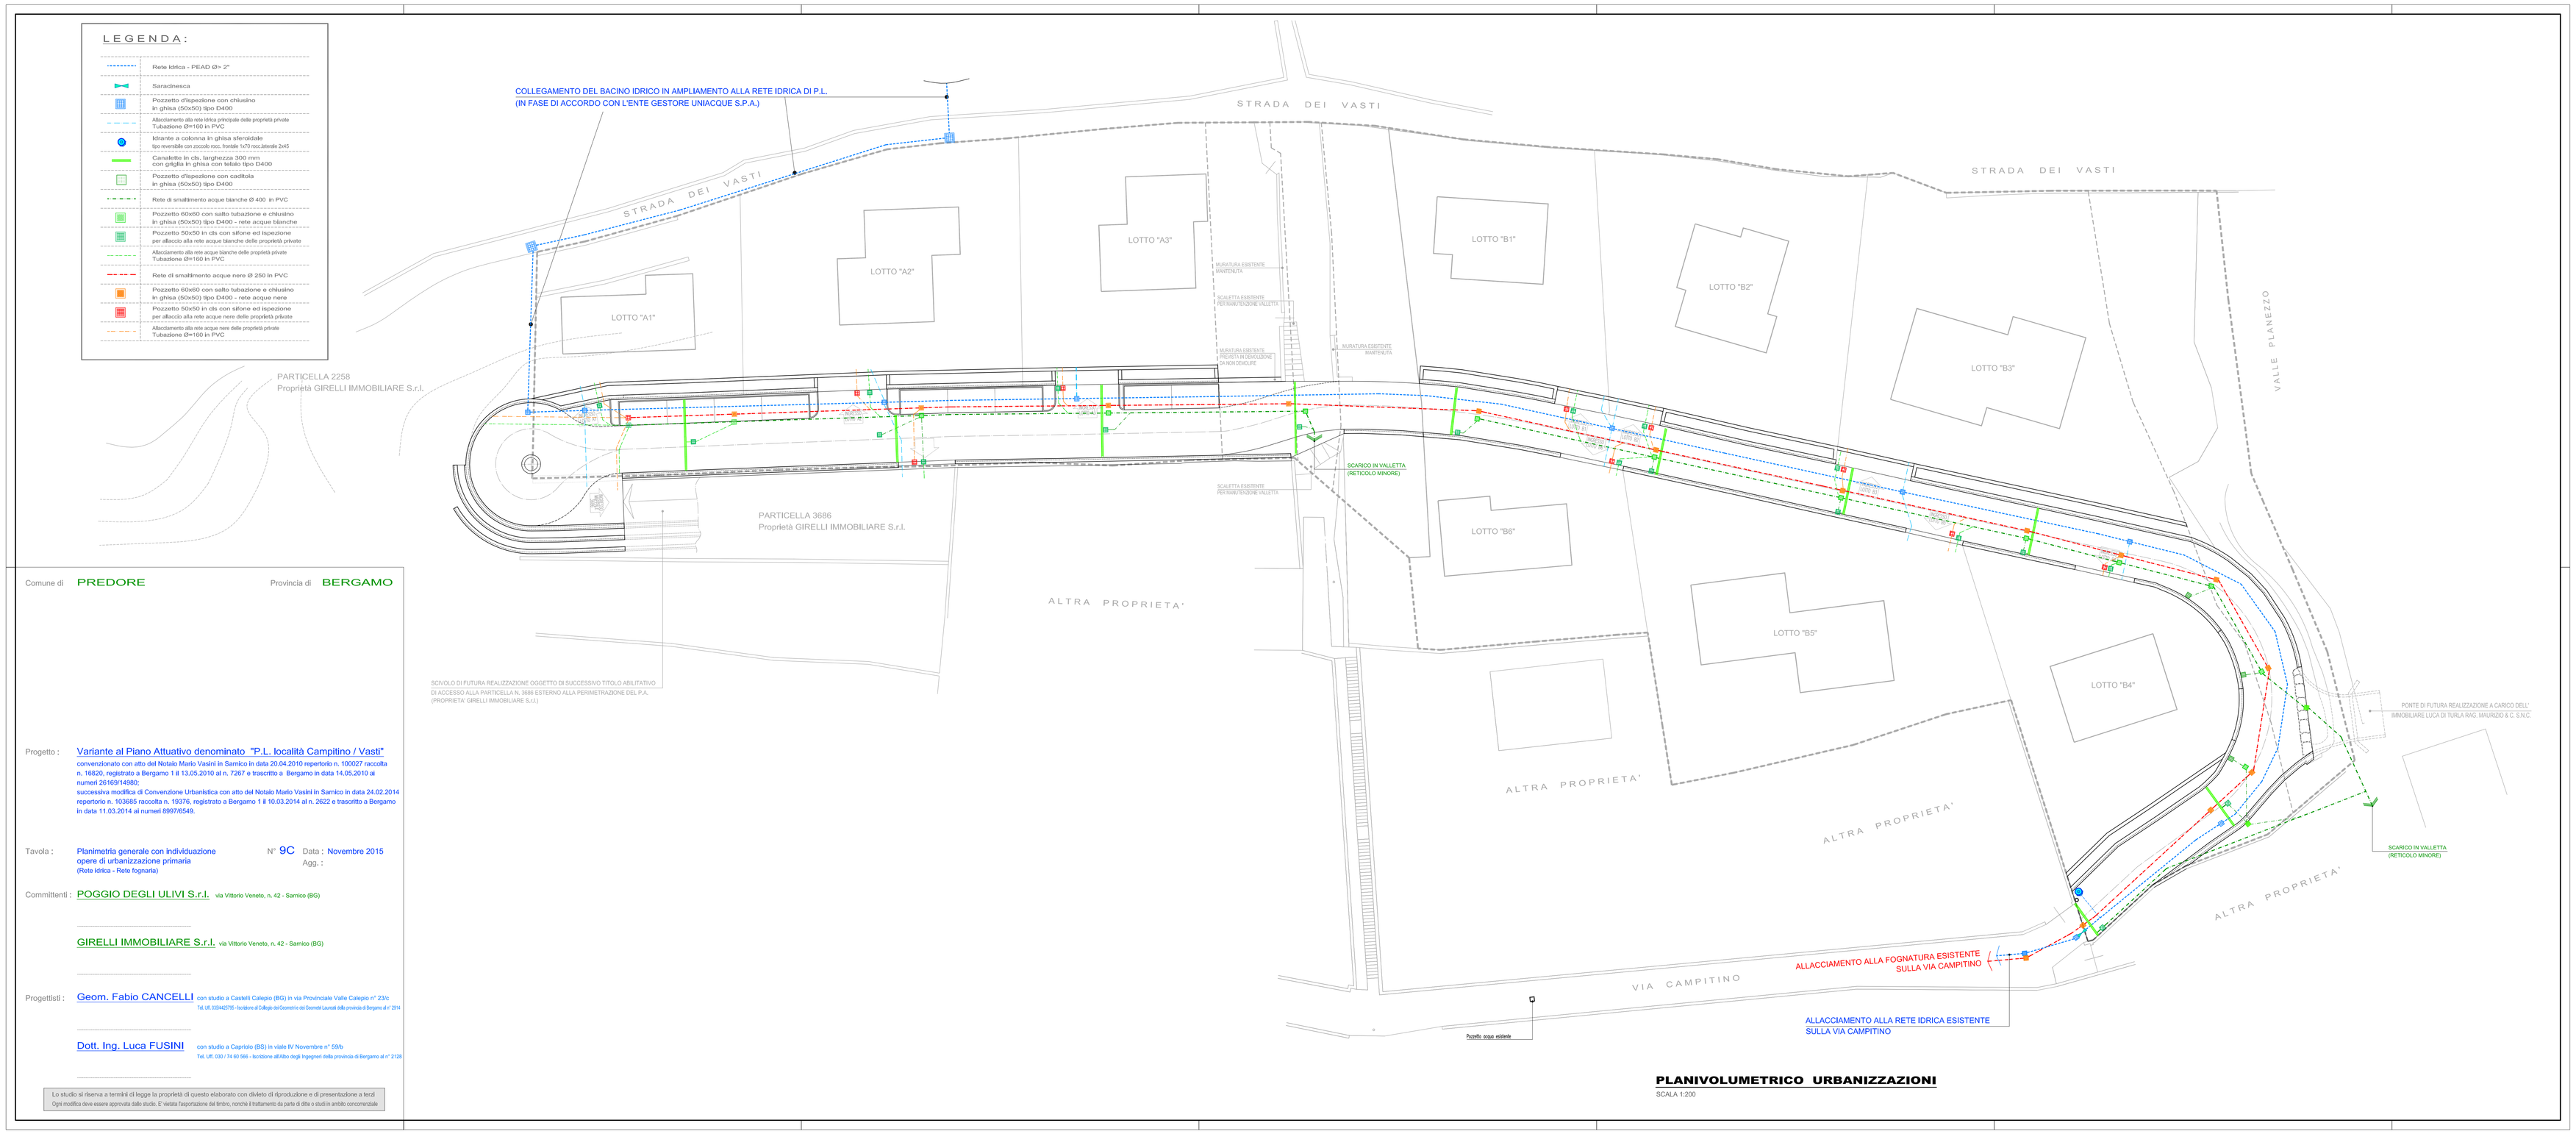

Comune di **PREDORE** Provincia di **BERGAMO**

Progetto : Variante al Piano Attuativo denominato "P.I. località Campitino / Vasti"
convenzionato con atto del Notaio Mario Vasini in Sarnico in data 20.04.2010 repertorio n. 100027 raccolta n. 16820, registrato a Bergamo 1 il 13.05.2010 al n. 7267 e trascritto a Bergamo in data 14.05.2010 ai numeri 26169/14980;
successiva modifica di Convenzione Urbanistica con atto del Notaio Mario Vasini in Sarnico in data 24.02.2014 repertorio n. 103685 raccolta n. 19376, registrato a Bergamo 1 il 10.03.2014 al n. 2622 e trascritto a Bergamo in data 11.03.2014 ai numeri 8997/6549.

Tavola : Planimetria generale con individuazione opere di urbanizzazione primaria
(Rete idrica - Rete fognaria)

N° 9C Data : Novembre 2015
Agg. :

Committenti : POGGIO DEGLI ULIVI S.r.l. via Vittorio Veneto, n. 42 - Sarnico (BG)

GIRELLI IMMOBILIARE S.r.l. via Vittorio Veneto, n. 42 - Sarnico (BG)

Progettisti : Geom. Fabio CANCELLI con studio a Castelli Calepio (BG) in via Provinciale Valle Calepio n° 233/c
Tel. UF. 035/4425795 - Iscrizione al Collegio dei Geometri e dei Geometri Laureati della provincia di Bergamo al n° 2914

Dott. Ing. Luca FUSINI con studio a Capriolo (BS) in viale IV Novembre n° 59/b
Tel. UF. 030 / 74 60 564 - Iscrizione all'Albo degli Ingegneri della provincia di Bergamo al n° 2128

Lo studio si riserva a termini di legge la proprietà di questo elaborato con divieto di riproduzione e di presentazione a terzi
Ogni modifica deve essere approvata dallo studio, E' vietata l'asportazione del timbro, nonchè il trattamento da parte di ditte o studi in ambito concorrenziale

PLANIVOLUMETRICO URBANIZZAZIONI

SCALA 1:200