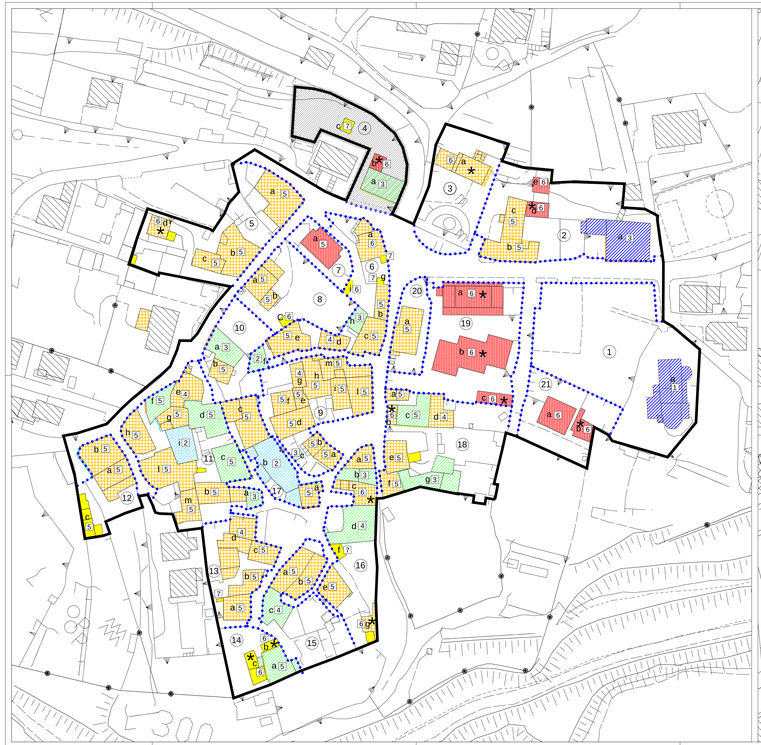

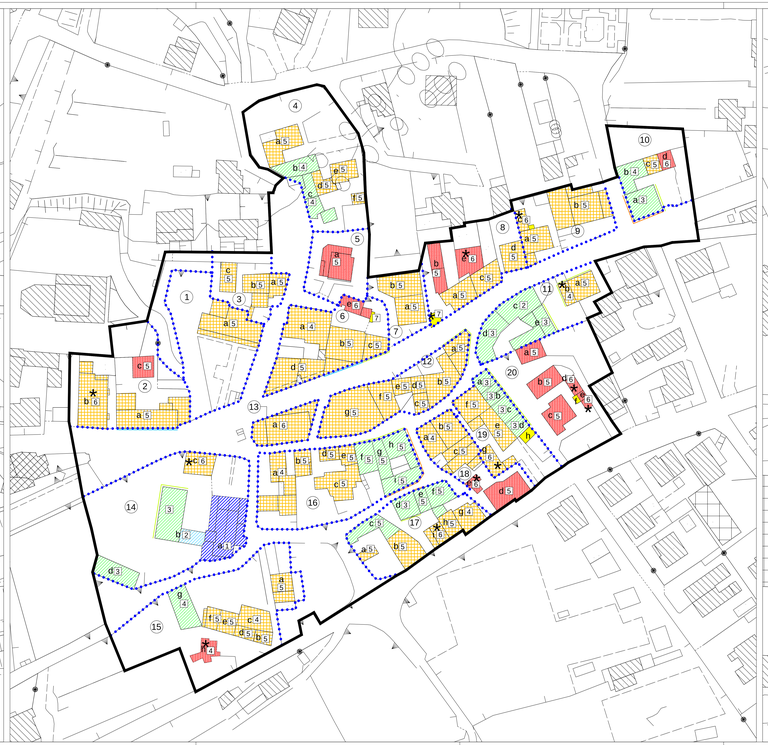

LEGENDA

Caratteri dell'edificazione

	edifici emergenti nella struttura urbana per singolari caratteristiche architettoniche
	edifici o parti di edifici di interesse architettonico e/o ambientale in situazione di sostanziale conservazione dei caratteri originari
	edifici o parti di edifici compromessi da alterazioni o degrado nei quali sono presenti tracce dell'impianto tipologico originario
	edifici di interesse urbanistico completamente trasformati nei caratteri compositivi originari
	edifici di recente edificazione
	superfetazioni
*	edifici in contrasto con il contesto storico ambientale

Gradi di intervento sugli edifici

1	GRADO 1 - restauro
2	GRADO 2 - risanamento conservativo
3	GRADO 3 - ristrutturazione interna
4	GRADO 4 - cortina/ma stato di fatto
5	GRADO 5 - ristrutturazione edilizia
6	GRADO 6 - trasformazione per riqualificazione ambientale
7	GRADO 7 - demolizione

Gradi di intervento sulle faccaite

	GRADO 1 - conservazione dei caratteri architettonici compositivi originari
	GRADO 2 - rifacimento con ripristino elementi compositivi originari
	GRADO 3 - riprogettazione

Perimetrazioni

	contesti di interesse storico ambientale
	comparto di rilevamento
	Piano di Recupero

COMUNE DI ROGNO
Provincia di Bergamo

Variante 2 al
PIANO DI GOVERNO DEL TERRITORIO

- adottato dal Consiglio Comunale con delibera n° del
- conforme al P.T.C.P. con delibera n° del
- approvato dal Consiglio Comunale con delibera n° del

VARIANTE 2 AL
PIANO DELLE REGOLE

scala 1:500

aprile 2018

Centri storici: disciplina degli interventi

tavola
C3b**

Progettista:
Dott. Ing. Valerio ARICI
25042 Borno (BS)
via San Fiorino, 21 tel. fax 0364/910925
Collaboratore:
Ing. Laura ARICI

Il presente elaborato sostituisce l'elaborato C3b del PGT approvato con delibera n.5 del 30.01.2008