


Edifici in area agricola

Cod.218
Loc. Faeto
Fg.37 Mapp.A

ANALISI EDILIZIA		ANALISI FUNZIONALE		
STATO DI CONSERVAZIONE		DESTINAZIONE D'USO		
EPOCA DI COSTRUZIONE		P.T.	ALTRI	
	pessimo		X	X
	sufficiente			
	discreto	X		
	buono			
X	ottimo			
UTILIZZABILITA'		TIPOLOGIA DEGLI INTERVENTI EDILIZI AMMESSI		
	nulla	INTERVENTI CONSERVATIVI		
	eventuale	X	manutenzione ordinaria	
	possibile	X	manutenzione straordinaria	
	auspicabile	X	consolidamento strutturale	
X	certa	X	adeguamento igienico tecnologico	
		X	restauro	
GRADO DI ALTERAZIONE		INTERVENTI ADEGUATIVI		
X	inalterato	X	conversione d'uso	
	poco alterato	X	ristrutturazione	
	alterato	INTERVENTI MODIFICATIVI		
	molto alterato	X	incremento volumetrico	
RECUPERABILITA'			ricostruzione	
	nulla	X	ristrutturazione	
	possibile	X	cambio destinazione d'uso	
	recuperato		aumento unità immobiliare	
TIPOLOGIE EDILIZIE			nuova costruzione	
	edifici ecclesiastici	DESCRIZIONE		
	castelli	All'interno del Parco Regionale dell'Adamello, vedi NTA del PTC del Parco		
	palazzi e case padronali	PRESCRIZIONI		
	rustici di palazzi o case padronali	- Per imprenditore agricolo secondo L.R. 12/05 e s.m.i. da art. 59 a 62.		
	case a corte	- In caso contrario secondo scheda tecnica		
	rustici di case a corte	DESTINAZIONI D'USO AMMESSE		
	tipologie diverse (fine '800 inizi '900)	Residenziale, agriturismo, B&B		
X	edilizia contemporanea	DESTINAZIONI D'USO NON AMMESSE		
	fabbricati per attività produttive	Le destinazioni non contemplate tra quelle ammissibili sono da intendersi come non ammissibili		
	accessori alla residenza	ANNOTAZIONI		
	baite	INDICAZIONI		
MATERIALI DI FINITURA ESTERNI		TAVOLA	P.R.3.1/B	
X	muratura in sassi	PIANI	3	
	muratura in mattoni	AREA (mq)	83,79	
X	rivestimento in legno	ALTEZZA MEDIA (ml)	-	
X	tetto in lamiera	VOLUME (mc)	-	
	tetto in tegole			
	tetto in piode			
	tetto in cemento			
PARTICOLARI PREGI ARCHITETTONICI				
	fregi			
	edicole			
	dipinti			
	altro			
DOTAZIONE DI SERVIZI				
X	acqua			
X	luce			
X	strada carrabile			
	sentiero			

Fg 37 Fabbricato A

SONICO 37

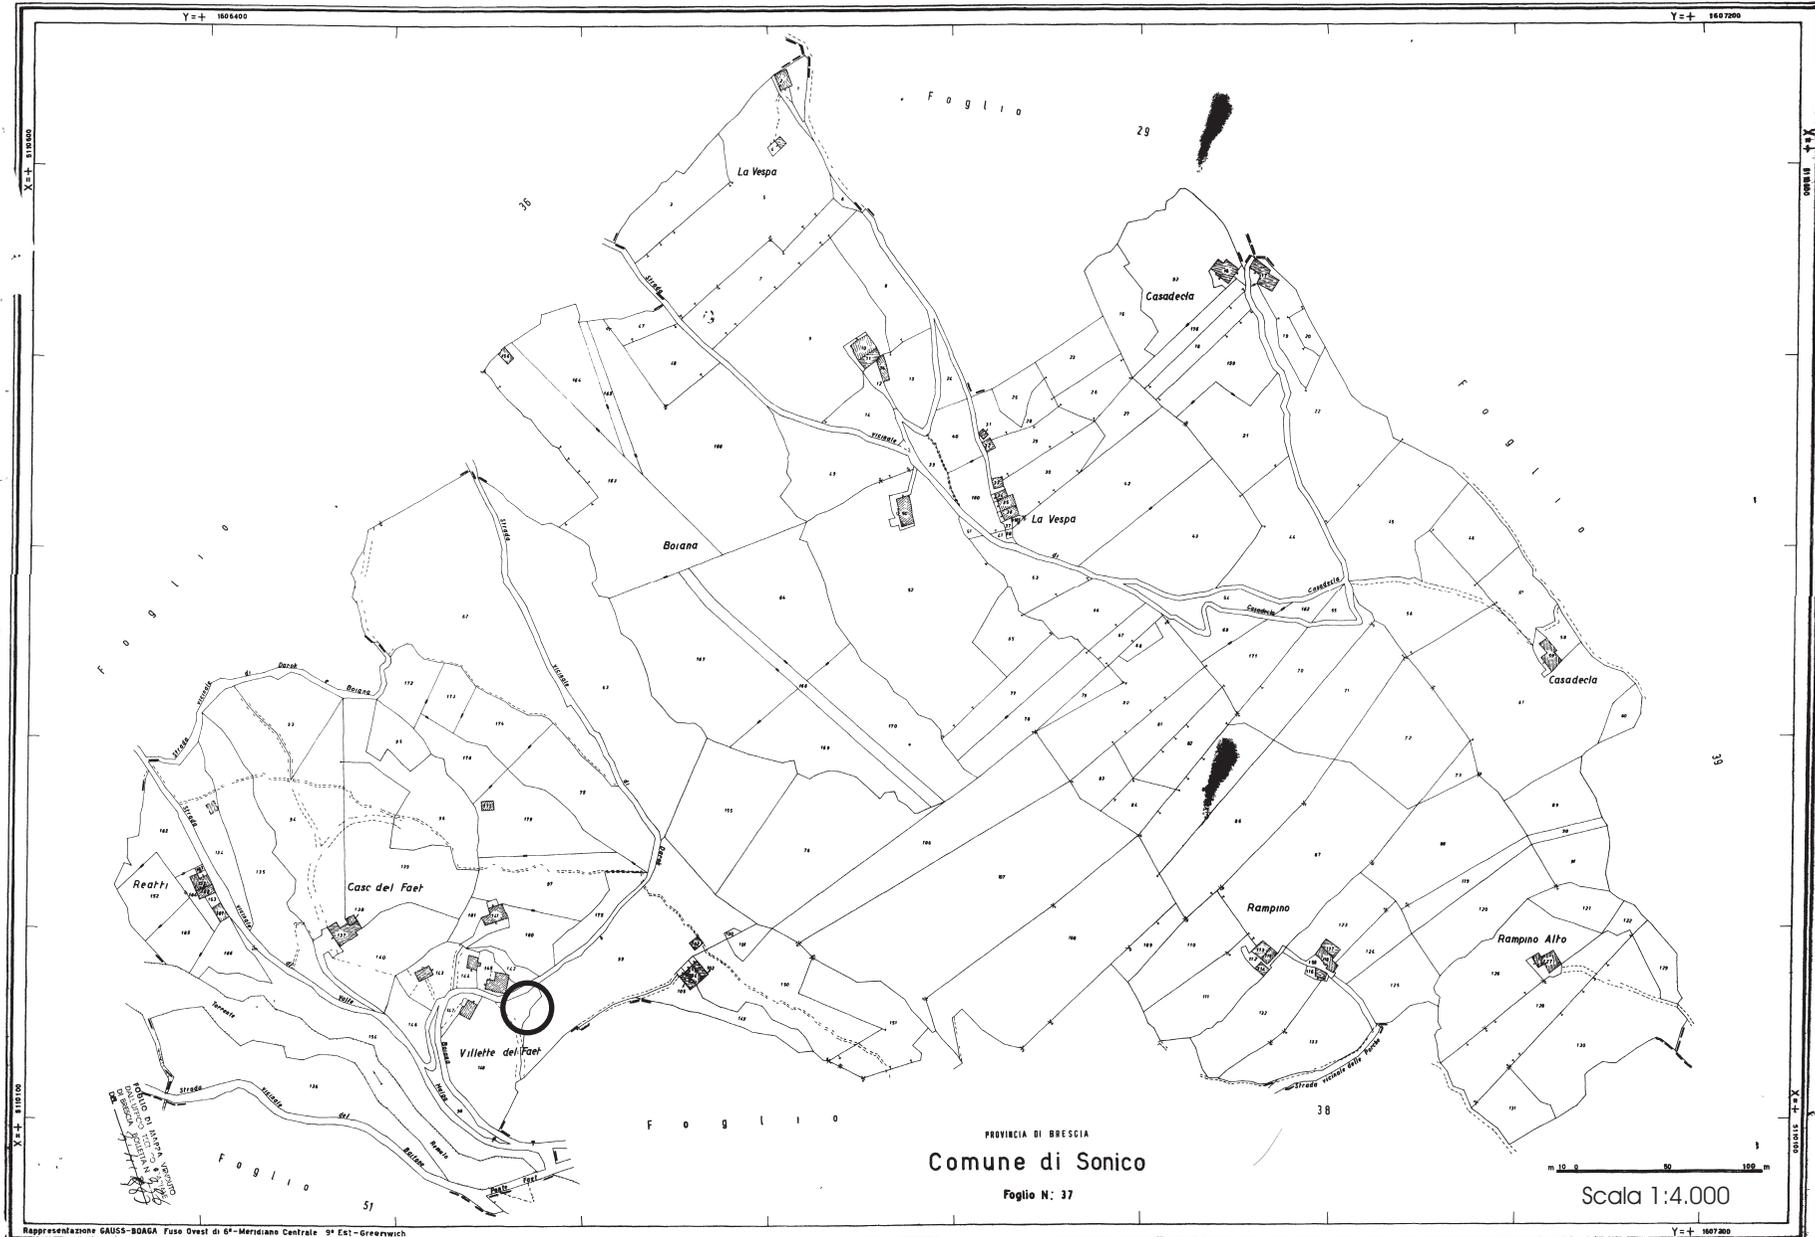

FABBRICATO A Fg 37



PROSPETTO EST




PROSPETTO NORD




PROSPETTO SUD


Pianta piano primo

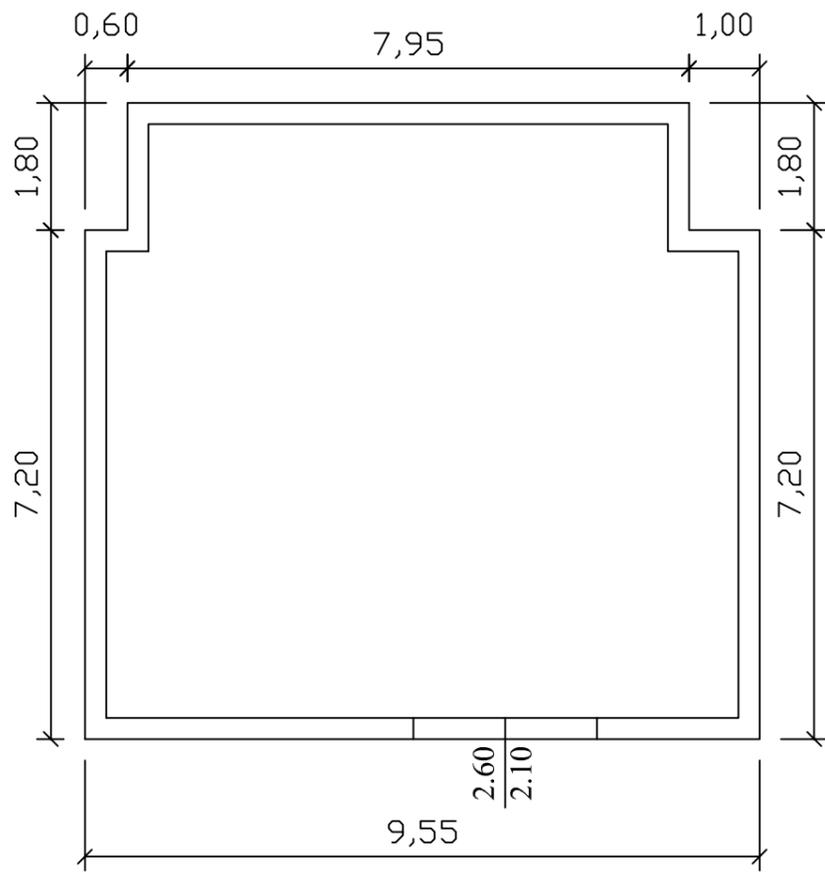

Pianta piano secondo

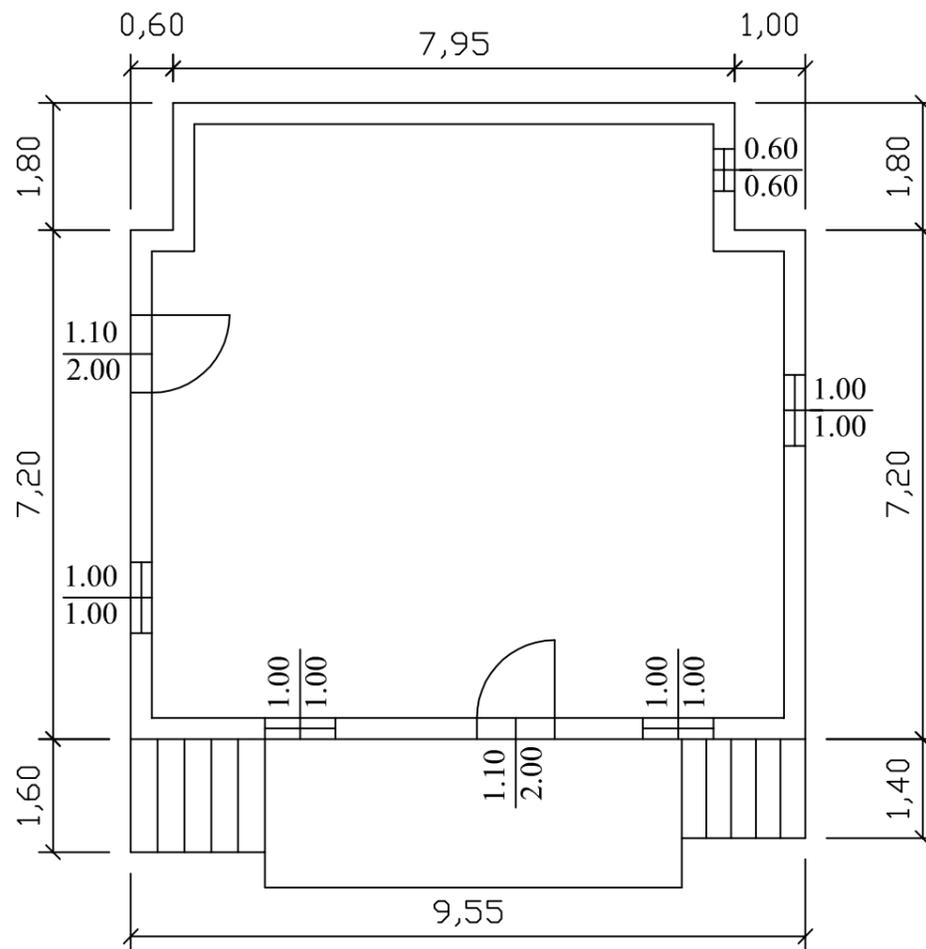


Pianta piano terzo

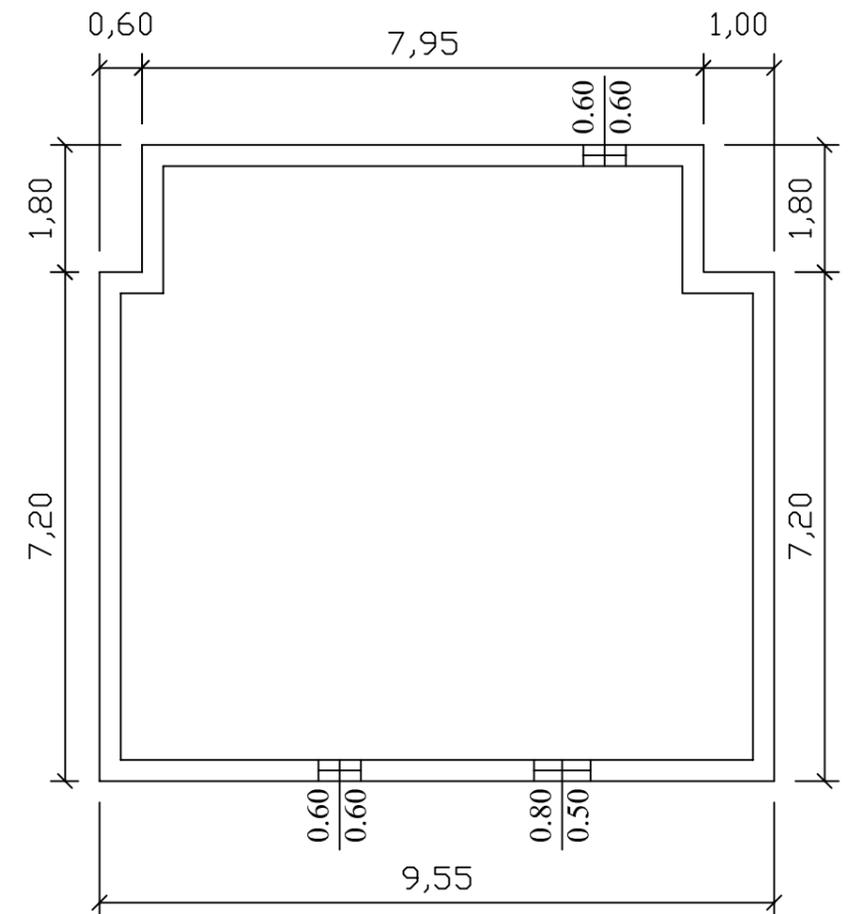


Fg 37 fabbricato A foglio 2

Scala 1:100


Prospetto nord

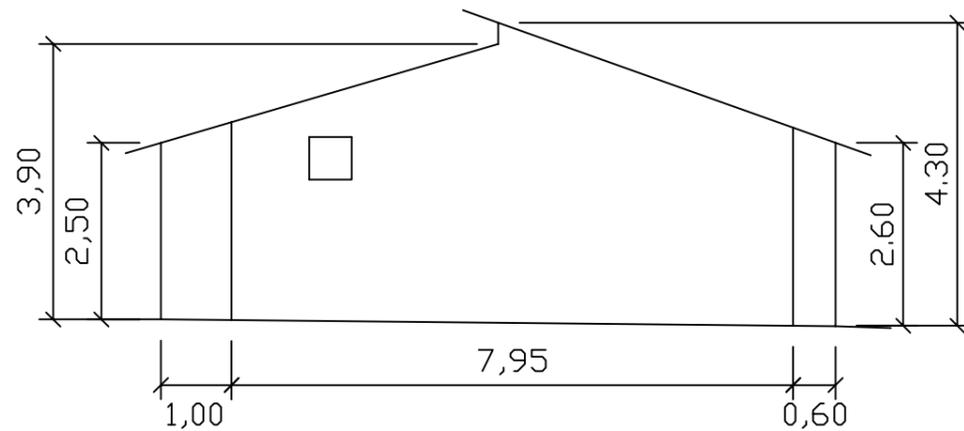

Prospetto est

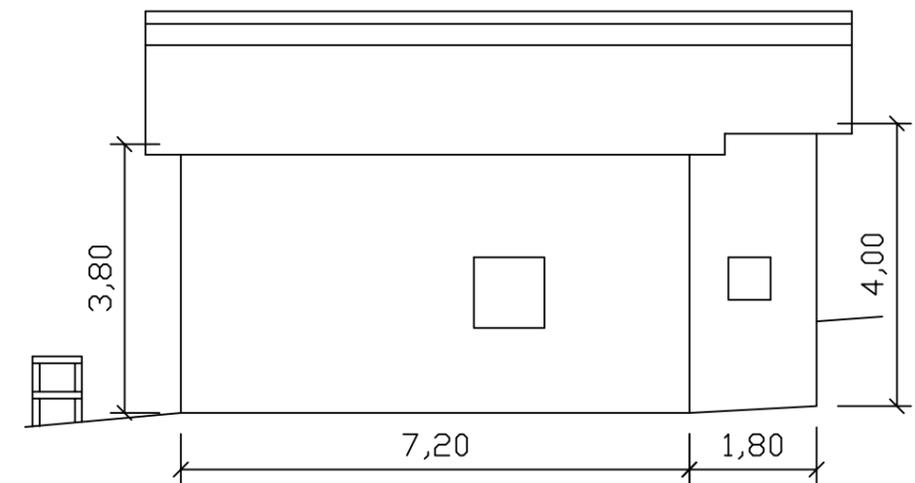

Prospetto sud

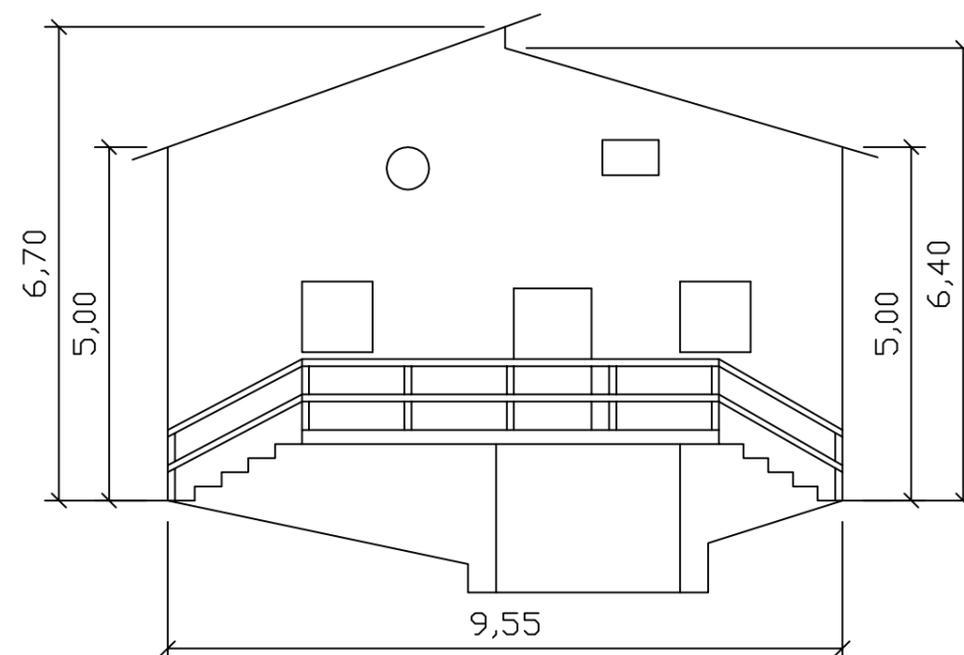

Prospetto ovest

