


Edifici in area agricola

Cod.249
Loc. Faeto
Fg.37 Mapp.103-104-105

Edifici in area agricola					
Cod.249		Loc. Faeto		Fg.37 Mapp.103-104-105	
ANALISI EDILIZIA			ANALISI FUNZIONALE		
STATO DI CONSERVAZIONE		EPOCA DI COSTRUZIONE		DESTINAZIONE D'USO	P.T. ALTRI
<input type="checkbox"/>	pessimo	<input type="checkbox"/>	secolo scorso	abitativa	X X
<input type="checkbox"/>	sufficiente	<input type="checkbox"/>	inizio secolo	commerciale	
<input type="checkbox"/>	discreto	<input checked="" type="checkbox"/>	recente	esercizi pubblici	
<input type="checkbox"/>	buono	<input type="checkbox"/>	ristrutturato	servizi	
<input checked="" type="checkbox"/>	ottimo			direzionale	
UTILIZZABILITA'			TIPOLOGIA DEGLI INTERVENTI EDILIZI AMMESSI		
<input type="checkbox"/>	nulla	INTERVENTI CONSERVATIVI			
<input type="checkbox"/>	eventuale	<input checked="" type="checkbox"/>	manutenzione ordinaria		
<input type="checkbox"/>	possibile	<input checked="" type="checkbox"/>	manutenzione straordinaria		
<input type="checkbox"/>	auspicabile	<input checked="" type="checkbox"/>	consolidamento strutturale		
<input checked="" type="checkbox"/>	certa	<input checked="" type="checkbox"/>	adeguamento igienico tecnologico		
GRADO DI ALTERAZIONE			<input checked="" type="checkbox"/>	restauro	
<input checked="" type="checkbox"/>	inalterato	INTERVENTI ADEGUATIVI			
<input type="checkbox"/>	poco alterato	<input checked="" type="checkbox"/>	conversione d'uso		
<input type="checkbox"/>	alterato	<input checked="" type="checkbox"/>	ristrutturazione		
<input type="checkbox"/>	molto alterato	INTERVENTI MODIFICATIVI			
RECUPERABILITA'			<input checked="" type="checkbox"/>	incremento volumetrico	
<input type="checkbox"/>	nulla	<input checked="" type="checkbox"/>	ricostruzione		
<input type="checkbox"/>	possibile	<input checked="" type="checkbox"/>	ristrutturazione		
<input type="checkbox"/>	recuperato	<input checked="" type="checkbox"/>	cambio destinazione d'uso		
TIPOLOGIE EDILIZIE			<input type="checkbox"/>	aumento unità immobiliare	
<input type="checkbox"/>	edifici ecclesiastici	<input type="checkbox"/>	nuova costuzione		
<input type="checkbox"/>	castelli	DESCRIZIONE			
<input type="checkbox"/>	palazzi e case padronali	All'interno del Parco Regionale dell'Adamello, vedi NTA del PTC del Parco			
<input type="checkbox"/>	rustici di palazzi o case padronali	PRESCRIZIONI			
<input type="checkbox"/>	case a corte	- Per imprenditore agricolo secondo L.R. 12/05 e s.m.i. da art. 59 a 62.			
<input type="checkbox"/>	rustici di case a corte	- In caso contrario secondo scheda tecnica			
<input type="checkbox"/>	tipologie diverse (fine '800 inizi '900)	DESTINAZIONI D'USO AMMESSE			
<input checked="" type="checkbox"/>	edilizia contemporanea	Residenziale, agriturismo, B&B			
<input type="checkbox"/>	fabbricati per attività produttive	DESTINAZIONI D'USO NON AMMESSE			
<input type="checkbox"/>	accessori alla residenza	Le destinazioni non contemplate tra quelle ammissibili sono da intendersi come non ammissibili			
<input type="checkbox"/>	baite	ANNOTAZIONI			
MATERIALI DI FINITURA ESTERNI			INDICAZIONI		
<input type="checkbox"/>	muratura in sassi	TAVOLA		P.R.3.1/B	
<input checked="" type="checkbox"/>	muratura in mattoni	PIANI		3	
<input checked="" type="checkbox"/>	rivestimento in legno	AREA (mq)		79,26	
<input checked="" type="checkbox"/>	tetto in lamiera	ALTEZZA MEDIA (ml)		-	
<input type="checkbox"/>	tetto in tegole	VOLUME (mc)		-	
<input type="checkbox"/>	tetto in piode				
<input type="checkbox"/>	tetto in cemento				
PARTICOLARI PREGI ARCHITETTONICI					
<input type="checkbox"/>	fregi				
<input type="checkbox"/>	edicole				
<input type="checkbox"/>	dipinti				
<input type="checkbox"/>	altro				
DOTAZIONE DI SERVIZI					
<input checked="" type="checkbox"/>	acqua				
<input checked="" type="checkbox"/>	luce				
<input checked="" type="checkbox"/>	strada carrabile				
<input type="checkbox"/>	sentiero				

Fg 37 Mappali 103, 104 e 105

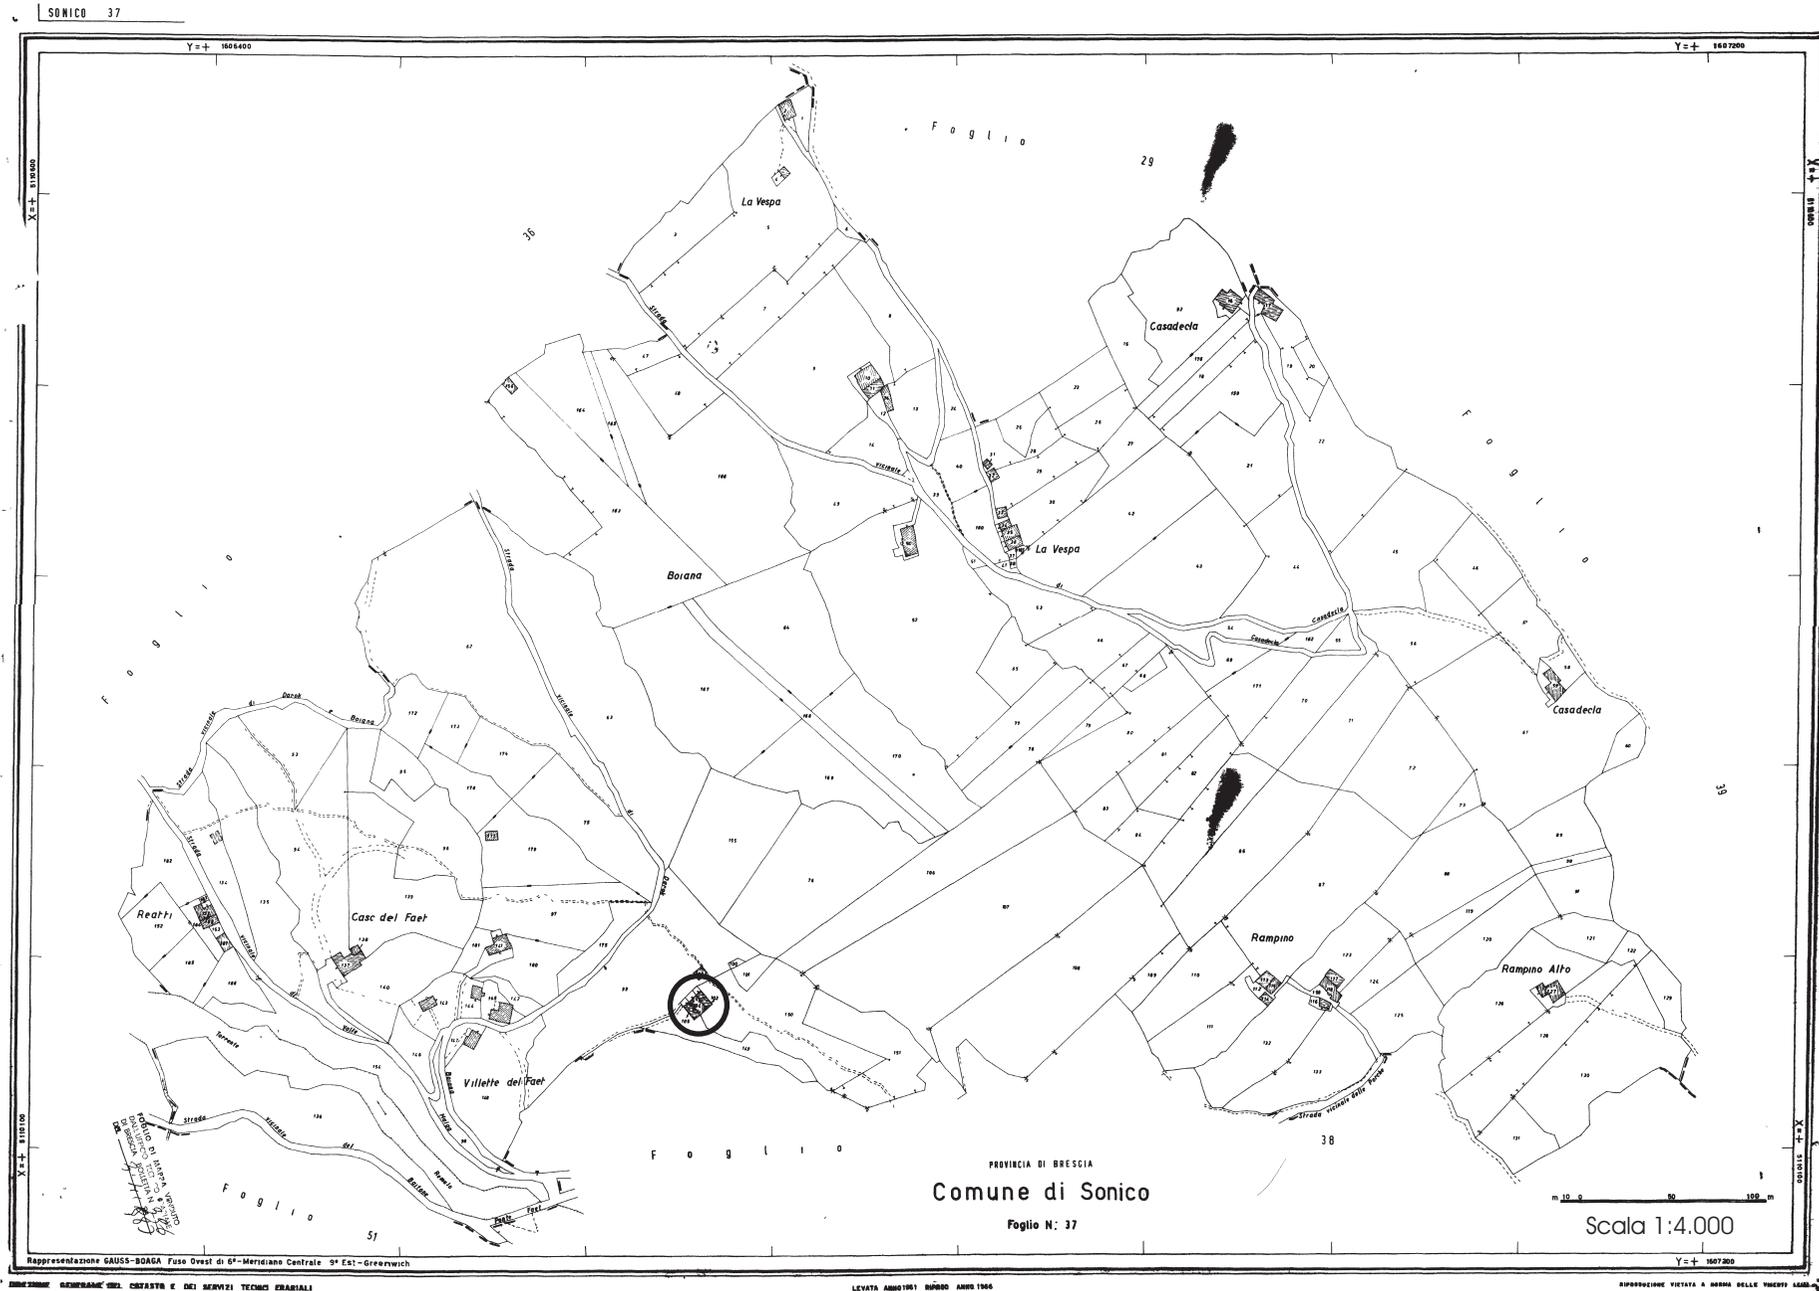

FABBRICATO Fg 37 Mappali 103, 104 e 105



PROSPETTO NORD-OVEST



PROSPETTO SUD



PROSPETTO SUD



PROSPETTO OVEST

FABBRICATO Fg 37 Mappali 103, 104 e 105



PROSPETTO EST




PROSPETTO SUD



PROSPETTO OVEST


Fg 37 mappali 103, 104 e 105 foglio 1

Pianta piano primo

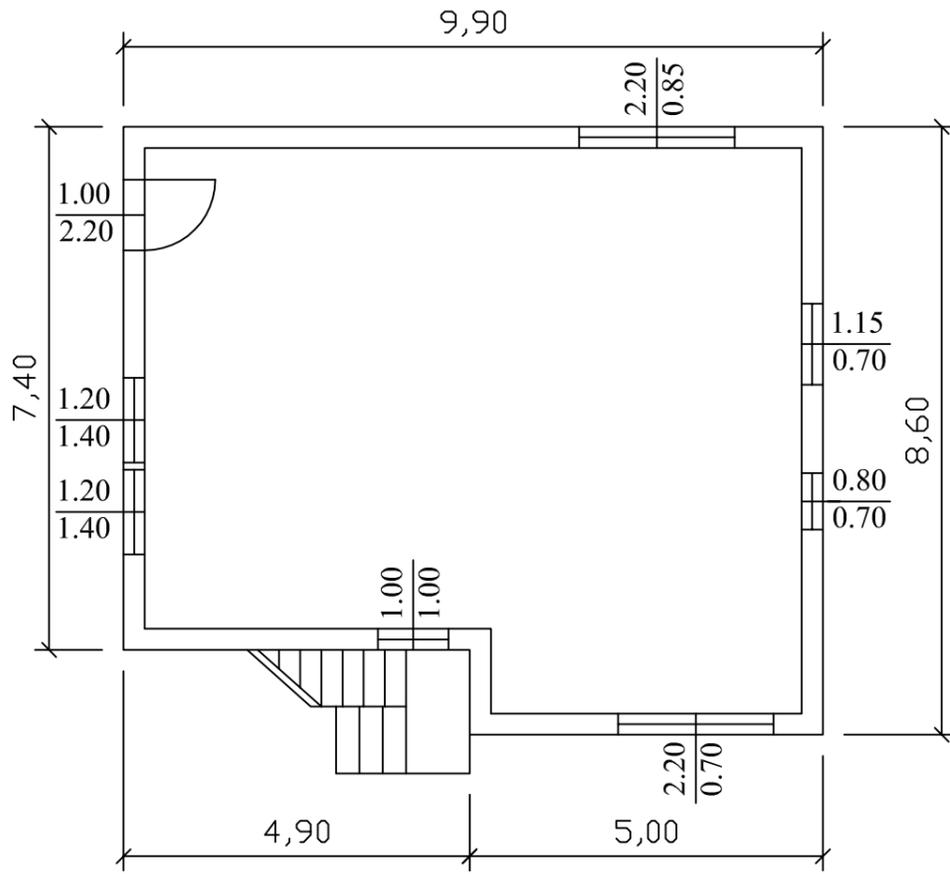


Scala 1:100

Pianta piano secondo

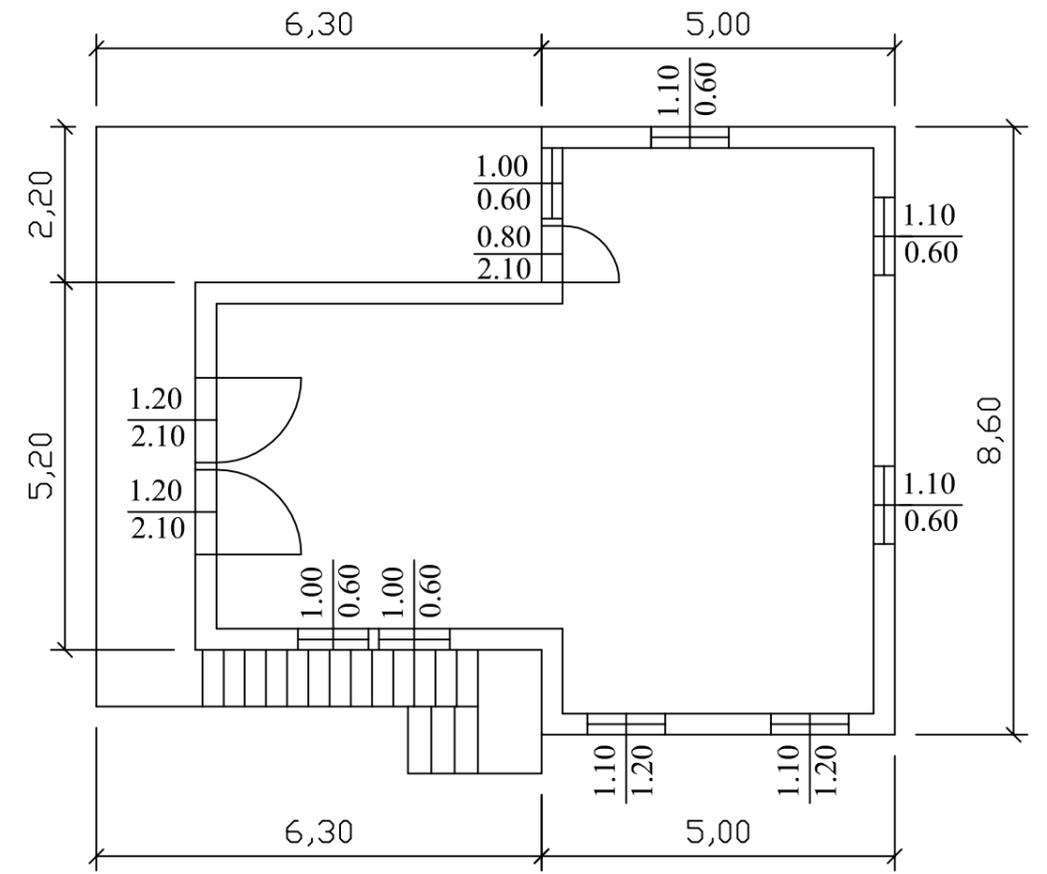


Pianta piano terzo

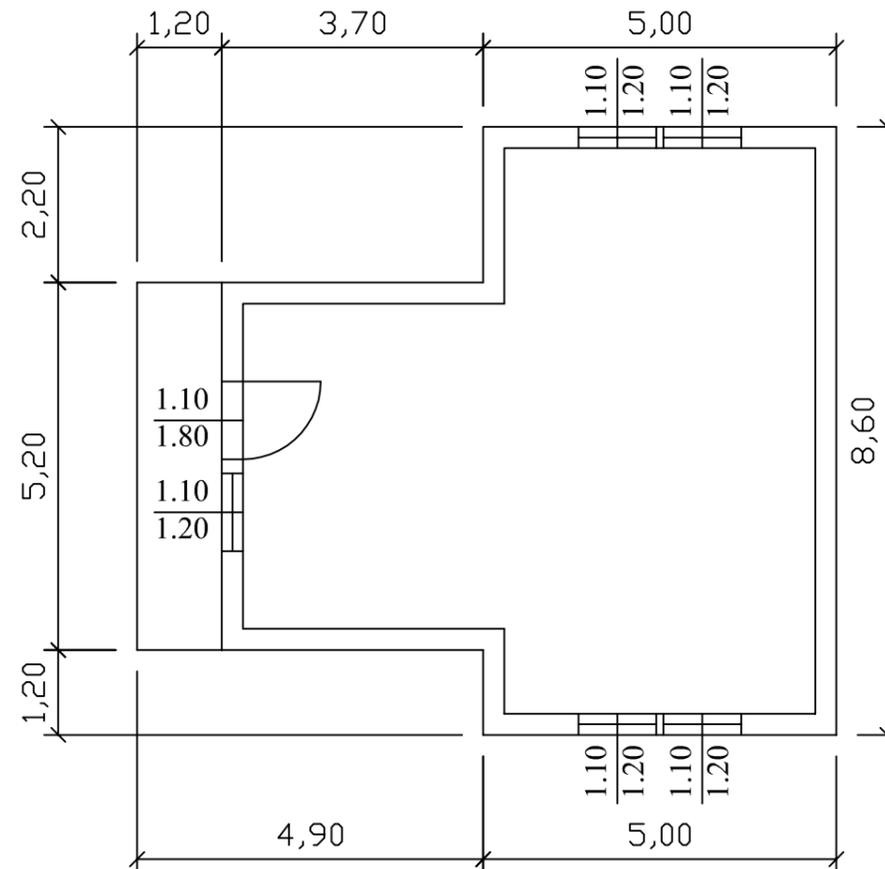


Fg 37 mappali 103, 104 e 105 foglio 2

Scala 1:100


Prospetto nord

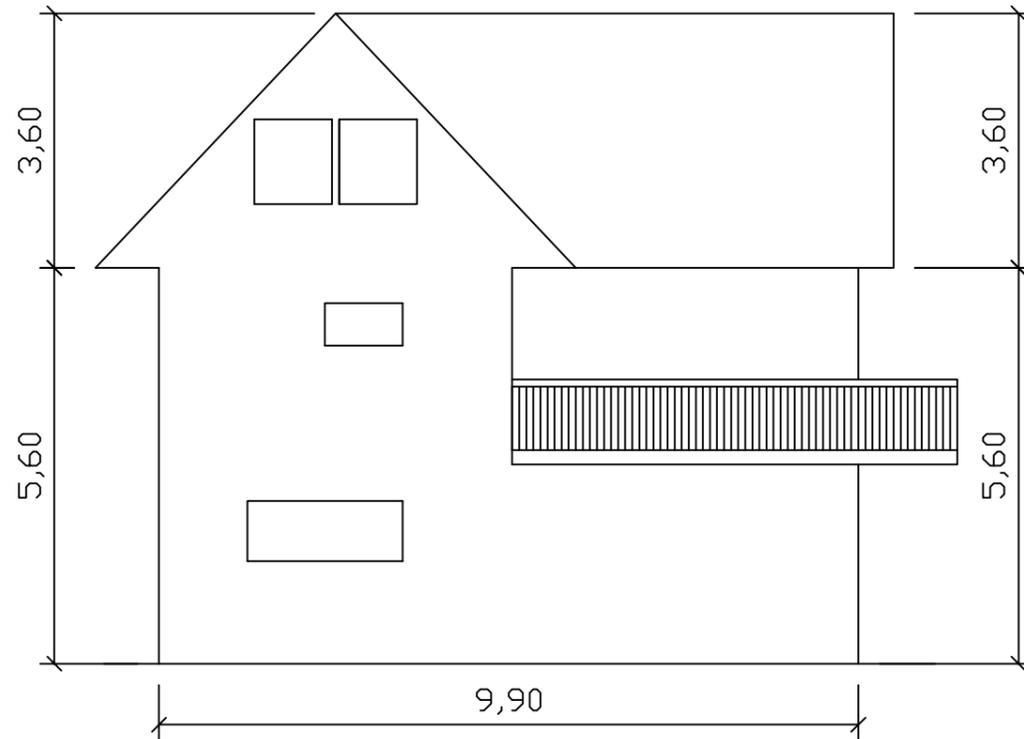

Prospetto est

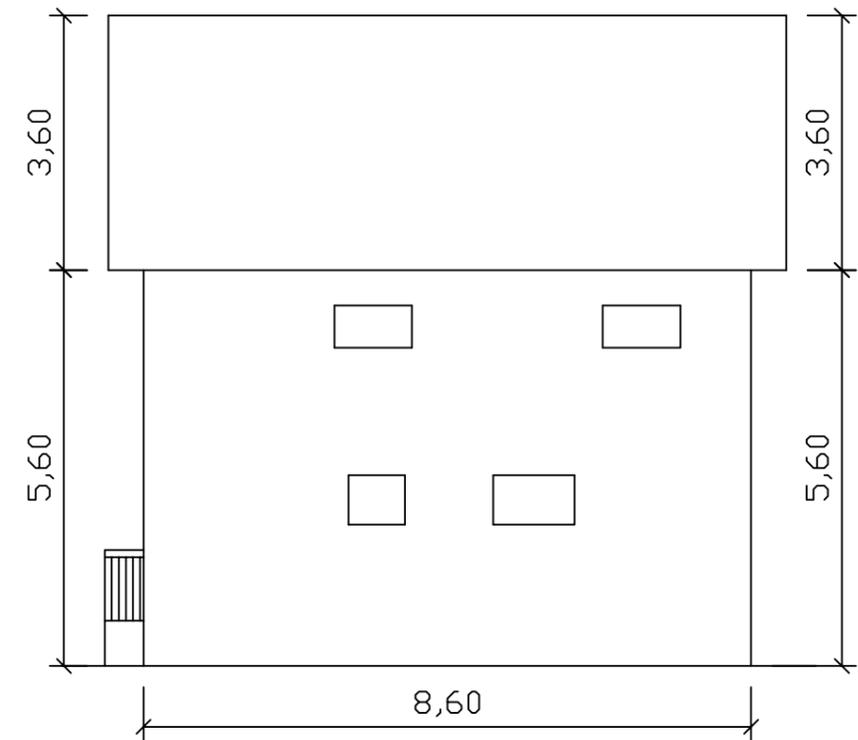

Prospetto sud

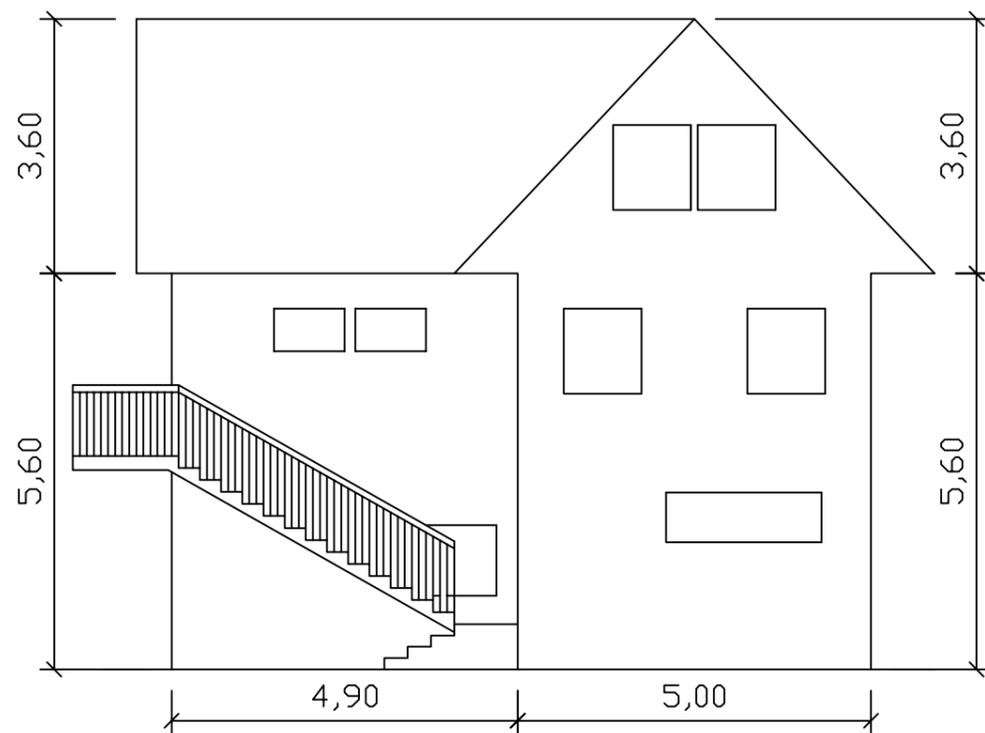

Prospetto ovest

