

**Legenda**

..... Confine comunale del database topografico

**Criticità elettrodotti**

**Elettrodotti società Terna**

- Elettrodotti in conduttori aerei a 132 kV
- Elettrodotti in cavo interrato a 132 kV esistenti
- Elettrodotti in cavo interrato a 132 kV in fase di realizzazione
- Elettrodotti in conduttori aerei a 220 kV
- Elettrodotti in cavo interrato a 220 kV in fase di realizzazione

**Rispetto elettrodotti società Terna**

- Fascia rispetto elettrodotto aereo - dpa = 16 m (132 kv)
- Fascia rispetto elettrodotto aereo - dpa = 19 m (132 kv)
- Fascia rispetto elettrodotto aereo - dpa = 29 m (220 kv)

**Elettrodotti società Enel**

- Ramo bassa tensione aereo
- Ramo bassa tensione interrato
- Tronco media tensione aereo
- Tronco media tensione interrato

- Palo
- Pozzetto
- Cabina

**Criticità aziende agricole**

**Allevamenti**


- Asini
- Bovini
- Caprini
- Equini
- Ovini
- Suini

**Rispetto Allevamenti**

- Asini
- Bovini
- Caprini
- Equini
- Ovini
- Suini

**Uso del suolo agricolo fonte SIARL**

- FABBRICATI AGRICOLI
- FUSTAIA DI CONIFERE
- PASCOLO
- PASCOLO CESPUGLIATO/ARBORATO (TARA 20%)
- PASCOLO ARBORATO (TARA 50%)
- PRATO POLIFITA NON AVVICENDATO (PRATO STABILE)
- PRATO POLIFITA DA VICENDA

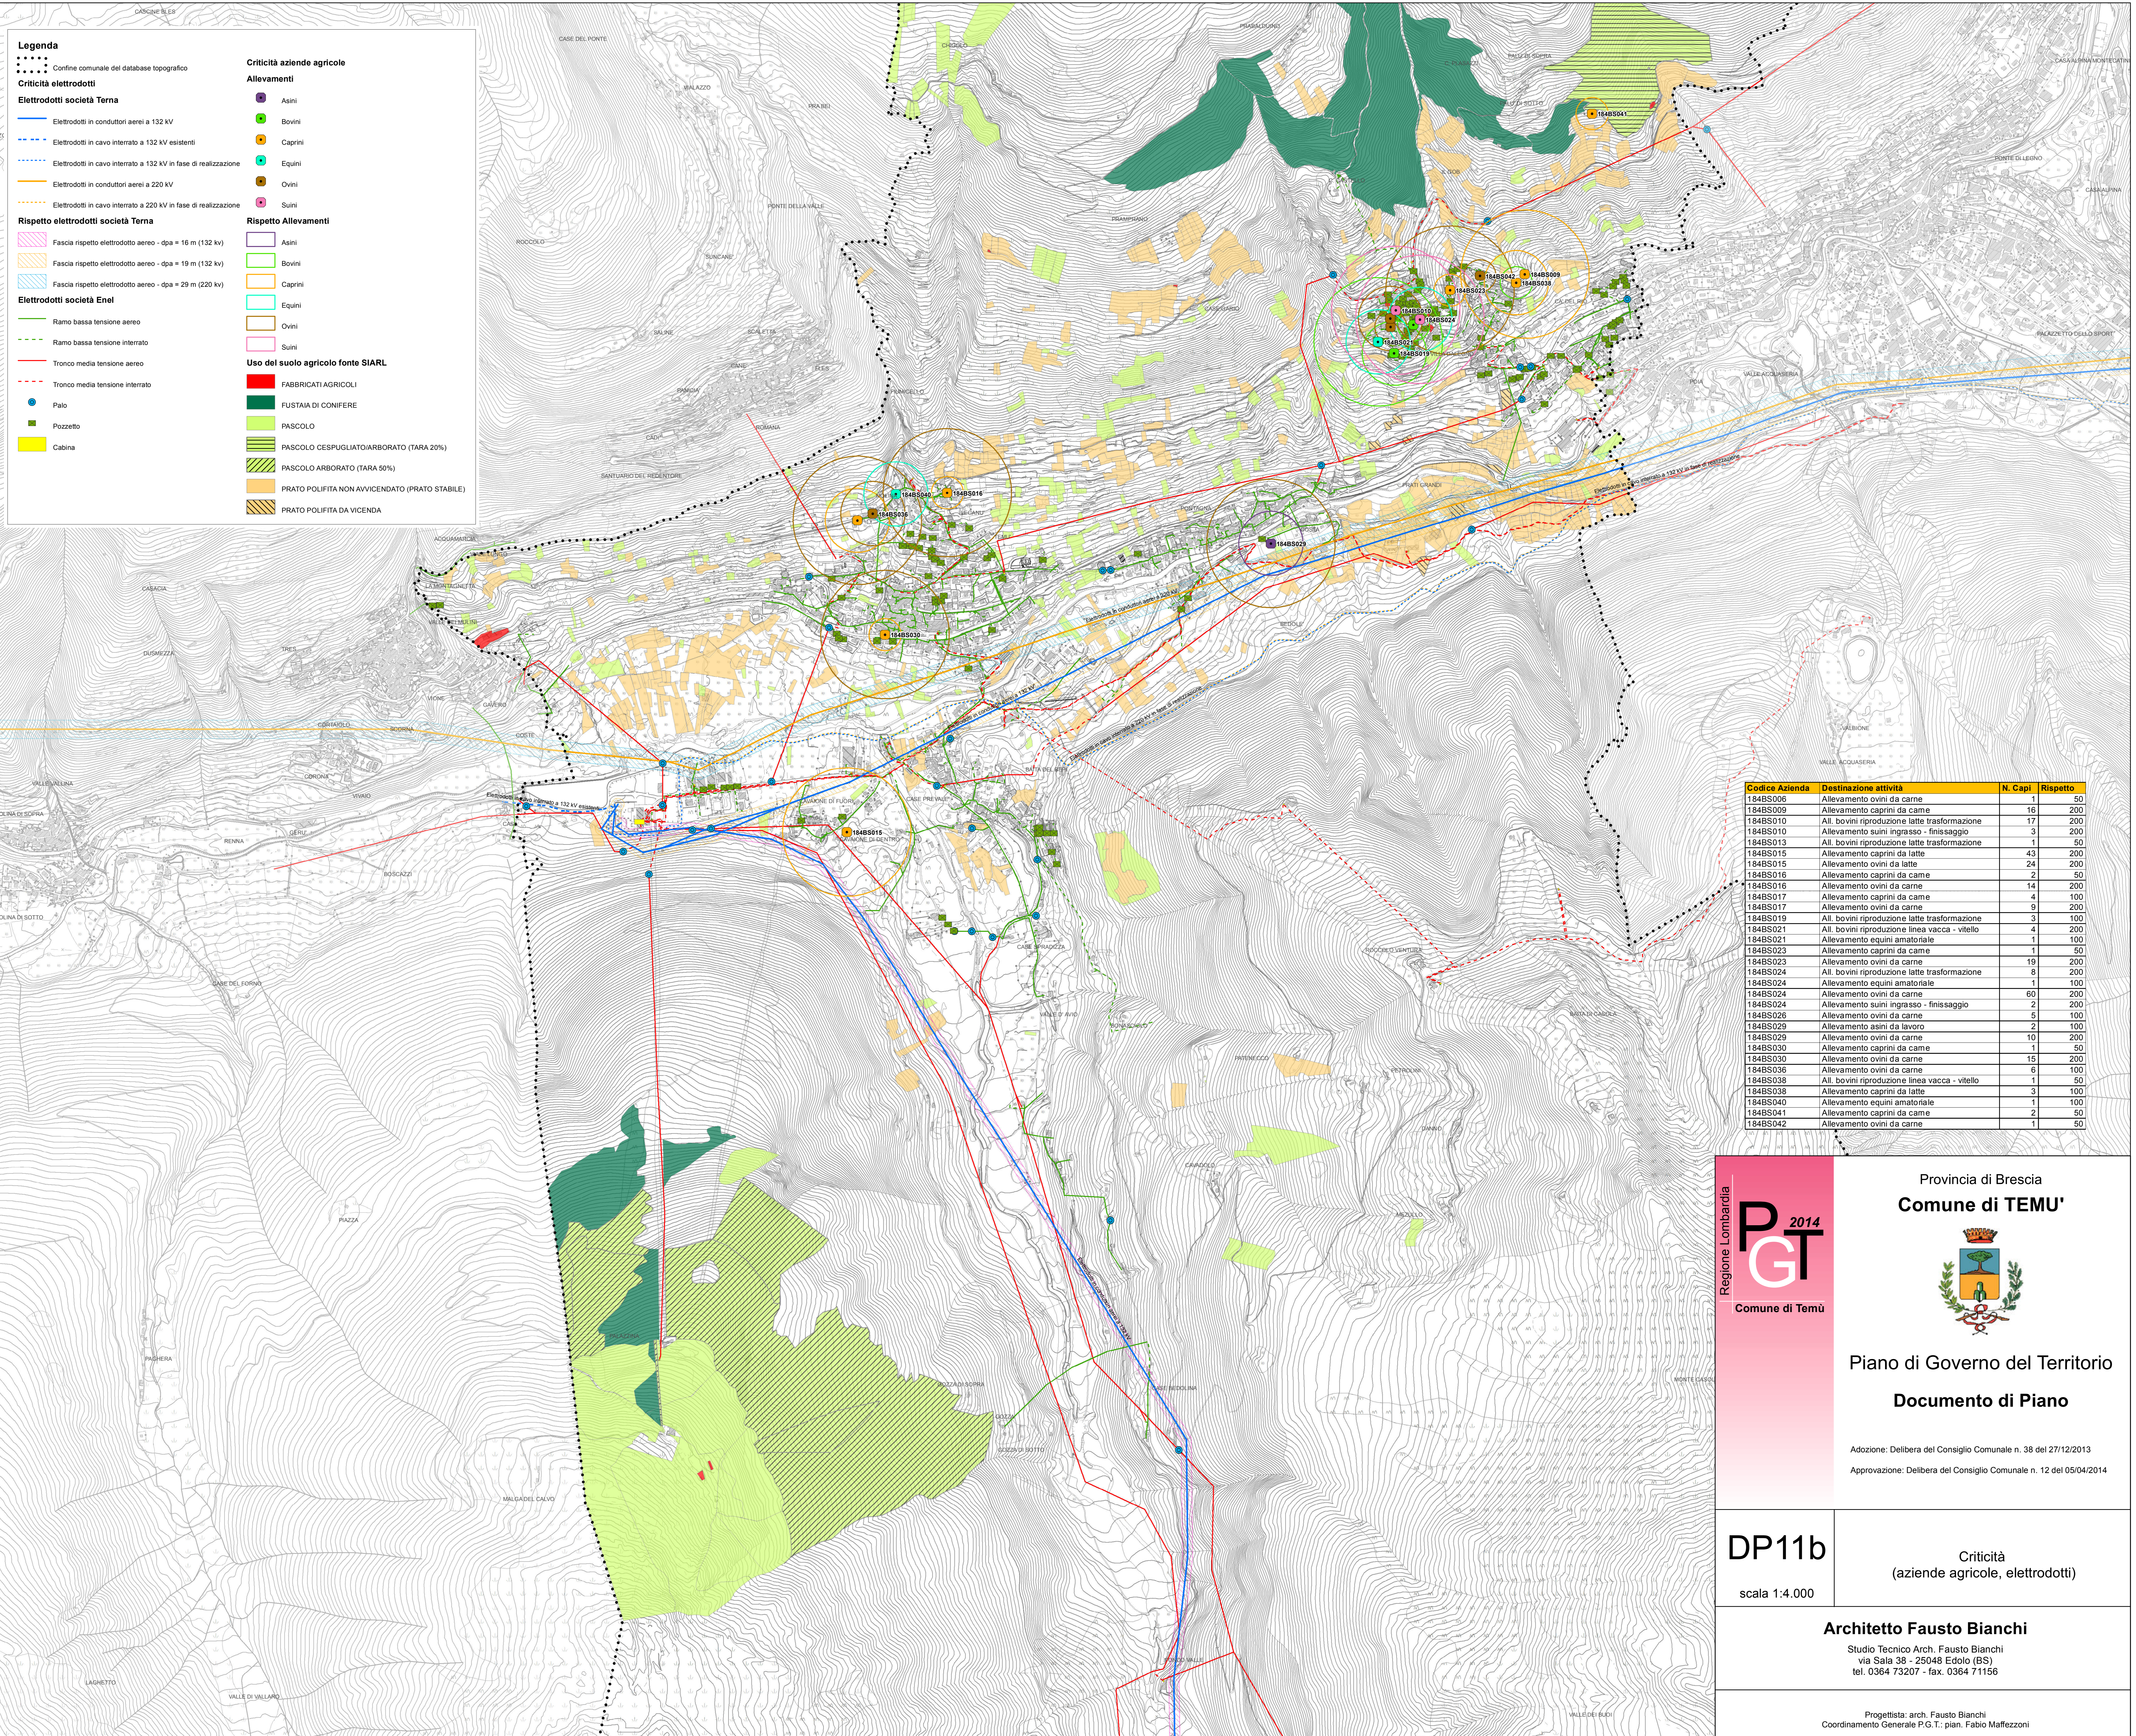

Codice Azienda	Destinazione attività	N. Capi	Rispetto
184BS006	Allevamento ovini da carne	1	50
184BS009	Allevamento caprini da carne	16	200
184BS010	All. bovini riproduzione latte trasformazione	17	200
184BS010	Allevamento suini ingrasso - finissaggio	3	200
184BS013	All. bovini riproduzione latte trasformazione	1	50
184BS015	Allevamento caprini da latte	43	200
184BS015	Allevamento ovini da latte	24	200
184BS016	Allevamento caprini da carne	2	50
184BS016	Allevamento ovini da carne	14	200
184BS017	Allevamento caprini da carne	4	100
184BS017	Allevamento ovini da carne	9	200
184BS019	All. bovini riproduzione latte trasformazione	3	100
184BS021	All. bovini riproduzione linea vacca - vitello	4	200
184BS021	Allevamento equini amatoriale	1	100
184BS023	Allevamento caprini da carne	1	50
184BS023	Allevamento ovini da carne	19	200
184BS024	All. bovini riproduzione latte trasformazione	8	200
184BS024	Allevamento equini amatoriale	1	100
184BS024	Allevamento ovini da carne	60	200
184BS024	Allevamento suini ingrasso - finissaggio	2	200
184BS026	Allevamento ovini da carne	5	100
184BS029	Allevamento asini da lavoro	2	100
184BS029	Allevamento ovini da carne	10	200
184BS030	Allevamento caprini da carne	1	50
184BS030	Allevamento ovini da carne	15	200
184BS036	Allevamento ovini da carne	6	100
184BS038	All. bovini riproduzione linea vacca - vitello	1	50
184BS038	Allevamento caprini da latte	3	100
184BS040	Allevamento equini amatoriale	1	100
184BS041	Allevamento caprini da carne	2	50
184BS042	Allevamento ovini da carne	1	50

Regione Lombardia

Provincia di Brescia

**Comune di TEMU'**

Piano di Governo del Territorio

**Documento di Piano**

Adozione: Delibera del Consiglio Comunale n. 38 del 27/12/2013

Approvazione: Delibera del Consiglio Comunale n. 12 del 05/04/2014

---

**DP11b**

scala 1:4.000

Criticità  
(aziende agricole, elettrodotti)

---

**Architetto Fausto Bianchi**

Studio Tecnico Arch. Fausto Bianchi  
via Sata 38 - 25048 Edolo (BS)  
tel. 0364 73207 - fax. 0364 71156

---

Progettista: arch. Fausto Bianchi  
Coordinamento Generale P.G.T.: pian. Fabio Maffezzoni