


COMUNE DI PONTE DI LEGNO

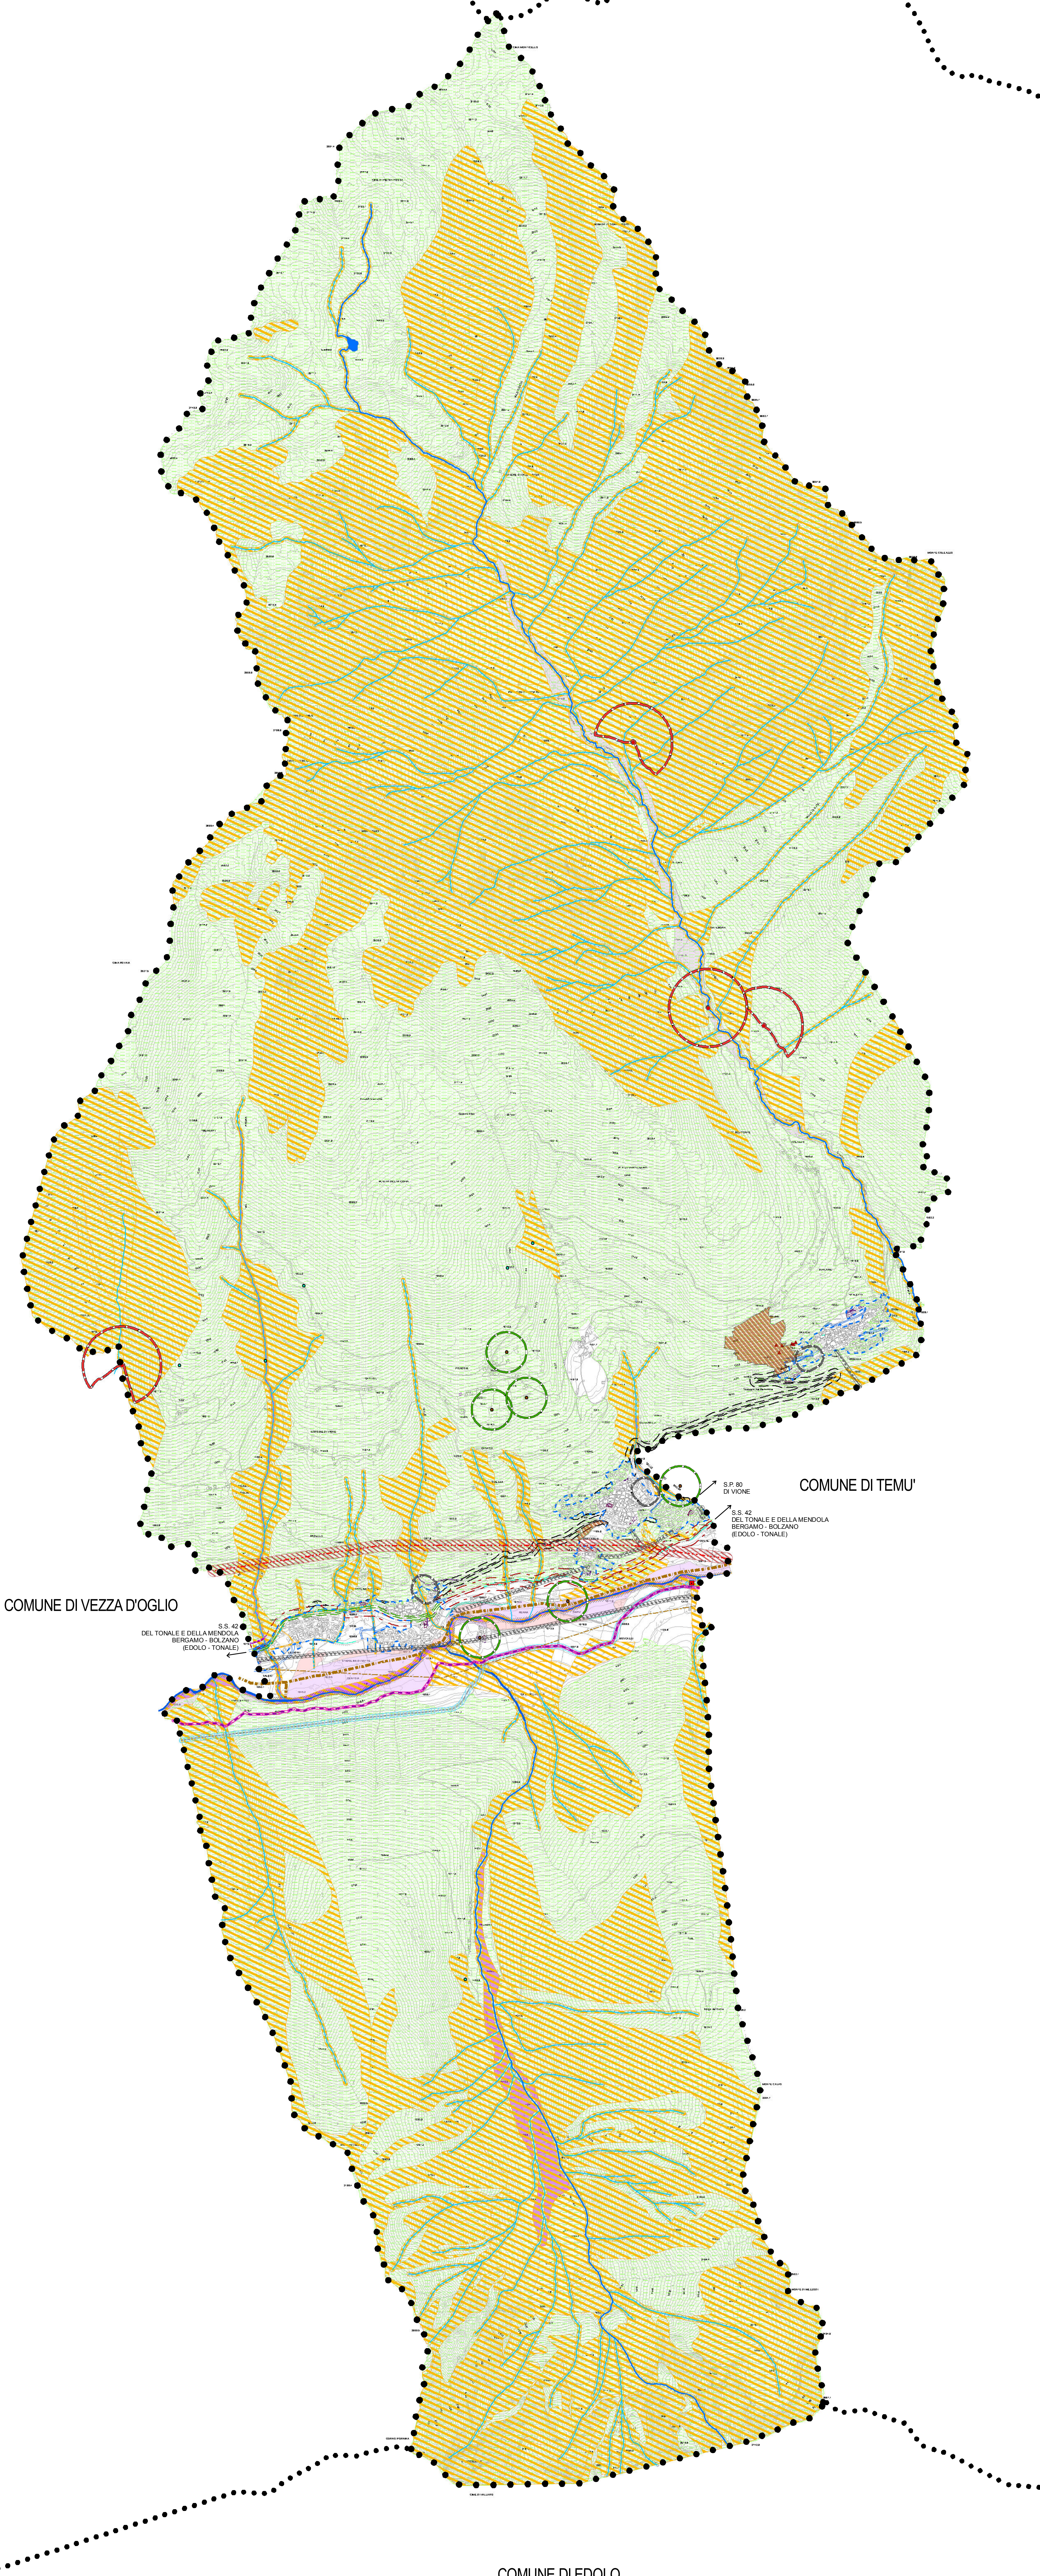

COMUNE DI TEMU'

COMUNE DI VEZZA D'OGGIO

S.S. 42 DEL TONALE E DELLA MENDOLA BERGAMO - BOLZANO (EDOLO - TONALE)

S.P. 80 DI VIONE
S.S. 42 DEL TONALE E DELLA MENDOLA BERGAMO - BOLZANO (EDOLO - TONALE)

COMUNE DI EDOLO

LEGENDA

- Confine comunale
- Aggiornamento cartografico provvisorio al luglio 2012
- Lago
- Vincolo idrogeologico 3 giugno 1937**
- Ambienti interessati dal vincolo idrogeologico
- Vincoli di polizia idraulica**
- ▨ Fasce di rispetto del reticolo idrico
- ▨ Fascia di rispetto del Fiume Oglio (R.D. n. 253/1904 e D.G.R. n. 777868 del 2002 e successive modifiche)
- ▨ Reticolo idrico principale
- ▨ Reticolo idrico principale (Fiume Oglio, Torrente Vallaro, Torrente Fiumedolo)
- ▨ Reticolo idrico minore
- ▨ Reticolo idrografico minore
- ▨ Corsi d'acqua intubati
- Vincoli derivanti dalla pianificazione di bacino (PAI) - Aree allagabili**
- Con tempo di ritorno pari a 10 anni, a pericolosità molto elevata (area Ee del PAI)
- Con tempo di ritorno pari a 200 anni, a pericolosità elevata (area Eb del PAI)
- Con tempo di ritorno pari a 500 anni, a pericolosità media o moderata (area Em del PAI)
- Fattibilità geologica**
- ▨ Fattibilità geologica (classe 4)
- Captazioni**
- ZR Zona di rispetto R = 200 m
- ZTA Zona di Tutela Assoluta R = 10 m
- Captazioni ad uso idropotabile (sorgenti)
- Acquedotti rurali
- Zona di rispetto cimiteriale**
- Zone di rispetto cimiteriali
- Allevamenti**
- Distanze da allevamenti 100 m
- Localizzazione allevamenti
- Reti tecnologiche**
- ▨ Tracciato linea elettrica Alta Tensione interrata Sonico-Temù - (132 kV)
- ▨ Tracciato linea elettrica Alta Tensione - esistente - (220 kV)
- ▨ Tracciato linea elettrica Alta Tensione - smantellata (132 kV)
- ▨ Tracciato linee elettriche Media Tensione - esistente - (15 kV)
- ▨ Fascia di rispetto linea elettrica Alta Tensione Sonico-Temù - progetto interramento = 5 m per lato
- ▨ Fascia di rispetto linea elettrica Alta Tensione = 29 m per lato
- ▨ Fascia di rispetto linee elettriche Media Tensione = 10 m per lato
- ▨ Tracciato canale Edison
- ▨ Fascia di rispetto bacino centrale idroelettrica e canale Edison = 10 m per lato
- Bacino ex centrale idroelettrica Edison
- Antenne telecomunicazioni**
- ▲ Antenne radiotelevisive e per la telefonia mobile
- Perimetrazione del centro abitato ai sensi dell'art.4 D.Lgs 30/04/92 n.285**
- ▨ Delimitazione centro abitato
- Viabilità in progetto**
- ▨ Tracciati viabilità in progetto
- Viabilità da riqualificare**
- ▨ Allargamenti stradali
- Fasce di rispetto stradali**
- ▨ Fascia di rispetto - 10 m
- ▨ Fascia di rispetto - 20 m
- ▨ Fascia di rispetto - 30 m
- Fascia di rispetto stradale in progetto**
- ▨ Fascia di rispetto stradale in progetto (nuovo vincolo S.S. n.42)
- Collettore fognario**
- ▨ Tracciato collettore fognario
- Soprasuoli percorsi dal fuoco - Delib.C.C. n.59/2011**
- ▨ Soprasuoli percorsi dal fuoco



PIANO DI GOVERNO DEL TERRITORIO
DOCUMENTO DI PIANO

Mauro Testini - Sindaco
 dott. Oreste Carliero - Segretario comunale
 arch. Giovanni Cignogni - Progettista

arch. Luisa Masini - collaboratore
VINCOLI AMMINISTRATIVI
 MODIFICATO A SEGUITO ACCOGLIMENTO DELLE OSSERVAZIONI

data: APPROVAZIONE
 1:10.000
 scala:
 data: marzo 2013
 aggiornamenti: dicembre 2013

numero tavola documento
5.1 377.83.12.13

Studio associato arch. Giovanni Cignogni - arch. Michele Piccardi - Ing. Clara Viale - Lorislo G.G. (Ba)
 località San.Ped. - tel/fax 036/9913807 - e-mail studio@cipk.it